


PŘEHLEDNÁ SITUACE Kladu listů  
1:2000

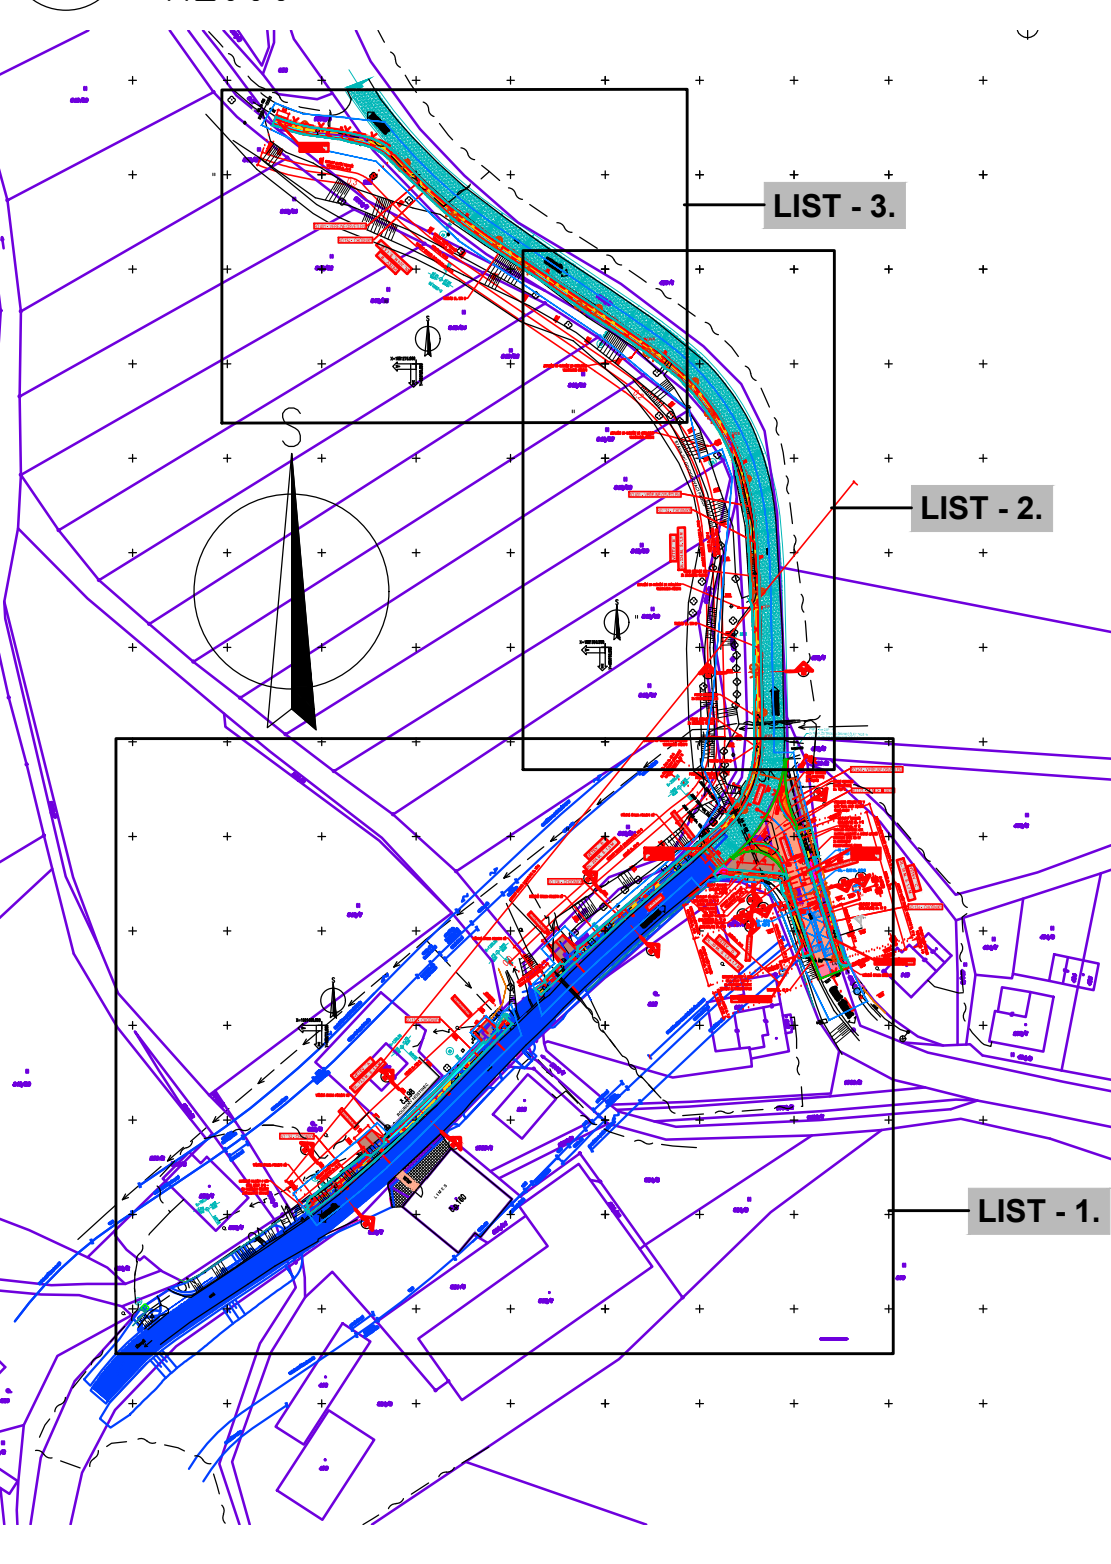


LEGENDA STÁVAJÍCÍ STAV:

- HRANY PLOCH, BUDOV, ROZHRANÍ PLOCH, KULTUR ATD.
- KOVOVÉ PLOTY
- DŘEVĚNÉ PLOTY
- SVODIDLA, ZÁBRADLÍ
- VIEZDOVÉ, VCHODOVÉ BRÁNY/BRANKY, VCHODY
- ZAMĚŘENÉ BUDOVY
- ZÁKRES HRANIC POZEMKŮ DLE KN
- ČÍSLO POZEMKŮ DLE KN

LEGENDA STÁVAJÍCÍCH INŽENÝRSKÝCH SÍTÍ:

- PODZEMNÍ SDĚLOVACÍ VEDENÍ – CETNÝ O.S. – ZAMĚŘENÝ PŘEBĚH
- ELEKTRICKÉ VEDENÍ NN NAZEMNÍ – ČEZ DISTRIBUCE O.S.
- ELEKTRICKÉ VEDENÍ NN PODZEMNÍ – ČEZ DISTRIBUCE O.S.
- VODOVODNÍ RAD – OBEC NĚMČICE
- VEREJNÉ OSVĚTLENÍ PODZEMNÍ – OBEC NĚMČICE

MĚŘÍTKO:

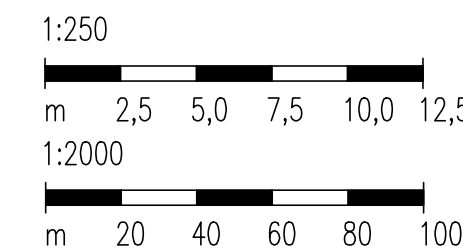

LEGENDA NOVÝ STAV:

- NOVÝ STAV
- OSA KOMUNIKACE
- FREZOVANÁ/REZANÁ SPÁRA Š. 10 mm, TL. 40 mm S ASF. ZÁLKOU
- DRENÁŽNÍ TRATVOD
- KÓTY NAVRŽENÝCH ČÁSTÍ
- ULOVNÍ VPUSŤ
- STROM URČENÝ KE SKÁCENÍ
- VODICÍ LINE – ZÁKONOVÝ OBRUBNÍK +6 CM
- PŘESÍZOVANÁ VODICÍ LINE – ZÁKONOVÝ OBRUBNÍK – DELKA VÝŠNĚ ČÁSTI JE MIN. 1,5 M/SROBEK ZAPUSŤENÉ – (KA VÝŠNĚNÝCH OBRUB +6 CM A 2 KA ZAPUSŤENÝCH)
- SNOŽENÝ OBRUBNÍK
- SOUVISLACÍ KUCE – "MODERNIZACE SILNICE II/360"
- SOUVISLACÍ KUCE – "MODERNIZACE MOSTU EV. 360-016 NĚMČICE" A MODERNIZACE MOSTU EV. 360-017 NĚMČICE
- SILNICOVÁ OBRUBA ŘEŠENÉ V RÁMCI KUCE – "MODERNIZACE MOSTU EV. 360-016 NĚMČICE" A MODERNIZACE MOSTU EV. 360-017 NĚMČICE – NÁSLAP +80 – +160 MM
- SNOŽENÉ SILNICOVÉ OBRUBA ŘEŠENÉ V RÁMCI KUCE – "MODERNIZACE MOSTU EV. 360-016 NĚMČICE" A MODERNIZACE MOSTU EV. 360-017 NĚMČICE – NÁSLAP +50 MM
- SNOŽENÉ SILNICOVÉ OBRUBA ŘEŠENÉ V RÁMCI KUCE – "MODERNIZACE MOSTU EV. 360-016 NĚMČICE" A MODERNIZACE MOSTU EV. 360-017 NĚMČICE – NÁSLAP +20 MM
- KÓTY NAVRŽENÝCH ČÁSTÍ
- ULOVNÍ VPUSŤ

LEGENDA PLOCHŮ:

- ASFALTOVÝ BETON – KOMUNIKACE – OPLNĚNÍ VÝMĚNA KONSTRUKCE – 315 M2
- ASFALTOVÝ BETON – NÁPOJENÍ NA STÁVAJÍCÍ ASFALTOVÉ SOUVISLACÍ – 20 M2
- ZULOVÁ DLAŽBA – TL. 120 MM – PŘEJEZDOVÉ OSTRŮVKY – 33 M2
- OHRAZENÍ A OŠETŘENÍ TRAVNÍ SEMENEM
- STĚROVÝ FR. 0-32 MM – 60 M2
- R-MATERIAL – 60 M2
- KAMENNÁ DLAŽBA DO BET. LOŽE
- BETONOVÁ DLAŽBA SEDA TL. 60 MM – CHODNÍKY, NÁSTUPNÍSTĚ BUS ZASTÁVKY
- BETONOVÁ DLAŽBA SEDA TL. 80 MM – SLEZDY
- BETONOVÁ DLAŽBA RELIEFŮ DLAŽBA ČERVENÁ TL. 80 MM – VÁROVNÉ, SIGNÁLNÍ PÁSY
- BETONOVÁ DLAŽBA RELIEFŮ DLAŽBA ČERVENÁ TL. 80 MM – VÁROVNÉ PÁSY VE SLEZDECH
- UMĚLÁ VODICÍ LINE Š. 350 MM – NÁSTUPNÍ HRANA BUS ZASTÁVKY

LEGENDA NOVĚ NAVRŽENÝCH INŽENÝRSKÝCH SÍTÍ:

- SO 401 – VEREJNÉ OSVĚTLENÍ
- PŘÍPOJKY DO UV

SEZNAM STAVEBNÍCH OBJEKTŮ:

- SO 121 – SILNICE III/36018
- SO 134 – CHODNÍKY
- SO 401 – VEREJNÉ OSVĚTLENÍ

LEGENDA VODOROVNÉHO DOPRAVNÍHO ZNAČENÍ:

- V1a – PODELNÁ ČARA SOUVISLÁ Š. 125 mm
- V4 – VODICÍ ČARA Š. 125 mm
- V11a – ZASTÁVKA AUTOBUSU

LEGENDA SVISLÉHO DOPRAVNÍHO ZNAČENÍ:

- P4 – STÁVAJÍCÍ DOPRAVNÍ ZNAČKY – ZACHOVÁNÍ, ÚPRAVA POLOHY
- C14b – NOVE DOPRAVNÍ ZNAČKY

C.  
DUSP+PDPS

SOUDRAŽNÝ SYSTÉM: S-JTSK		VÝKOVÝ SYSTÉM: BpV	
KRESLEJÍCÍ: MĚLOŠ BEDNÁŘ, DIS.			
ZPRACOVAVŠÍ: MĚLOŠ BEDNÁŘ, DIS.			
TECHNICKÁ KONTROLA: ING. JAN BURSA			
ZODPOVĚDNÝ PROJEKTANT: ING. JAN BURSA			
HLAVNÍ PROJEKTANT: MĚLOŠ BEDNÁŘ, DIS.			
KRAJ: PARDUBICKÝ	OKRES: SVITAVY	OBEC: NĚMČICE	STUPEŇ: DUSP+PDPS
INVESTOR: Obec NĚmčice, NĚmčice 107, 561 18 NĚmčice		ZAK.ČÍSLO: 2271-20-3	ARCHIVNÍ ČÍSLO: 2271
AKCE: CHODNÍK PODÉL SILNICE II/360 A II/36018		DATA: 03/2021	FORMÁT: 10 A4
OBJEKT: C. SITUACNÍ VÝKRESY		MĚŘÍTKO: 1:250, 2000	ČÍSLO SOUPRAVY: ČÍSLO PŘÍLOHY: C.3.1.
OBŠAH: SITUACE NAVRHOVANÉHO STAVU – DÍL 1.			