


SITUACE PROJEKTOVÝCH VRSTEVNIC 1:250

Okružní křižovatka II/306 a II/358 Skuteč

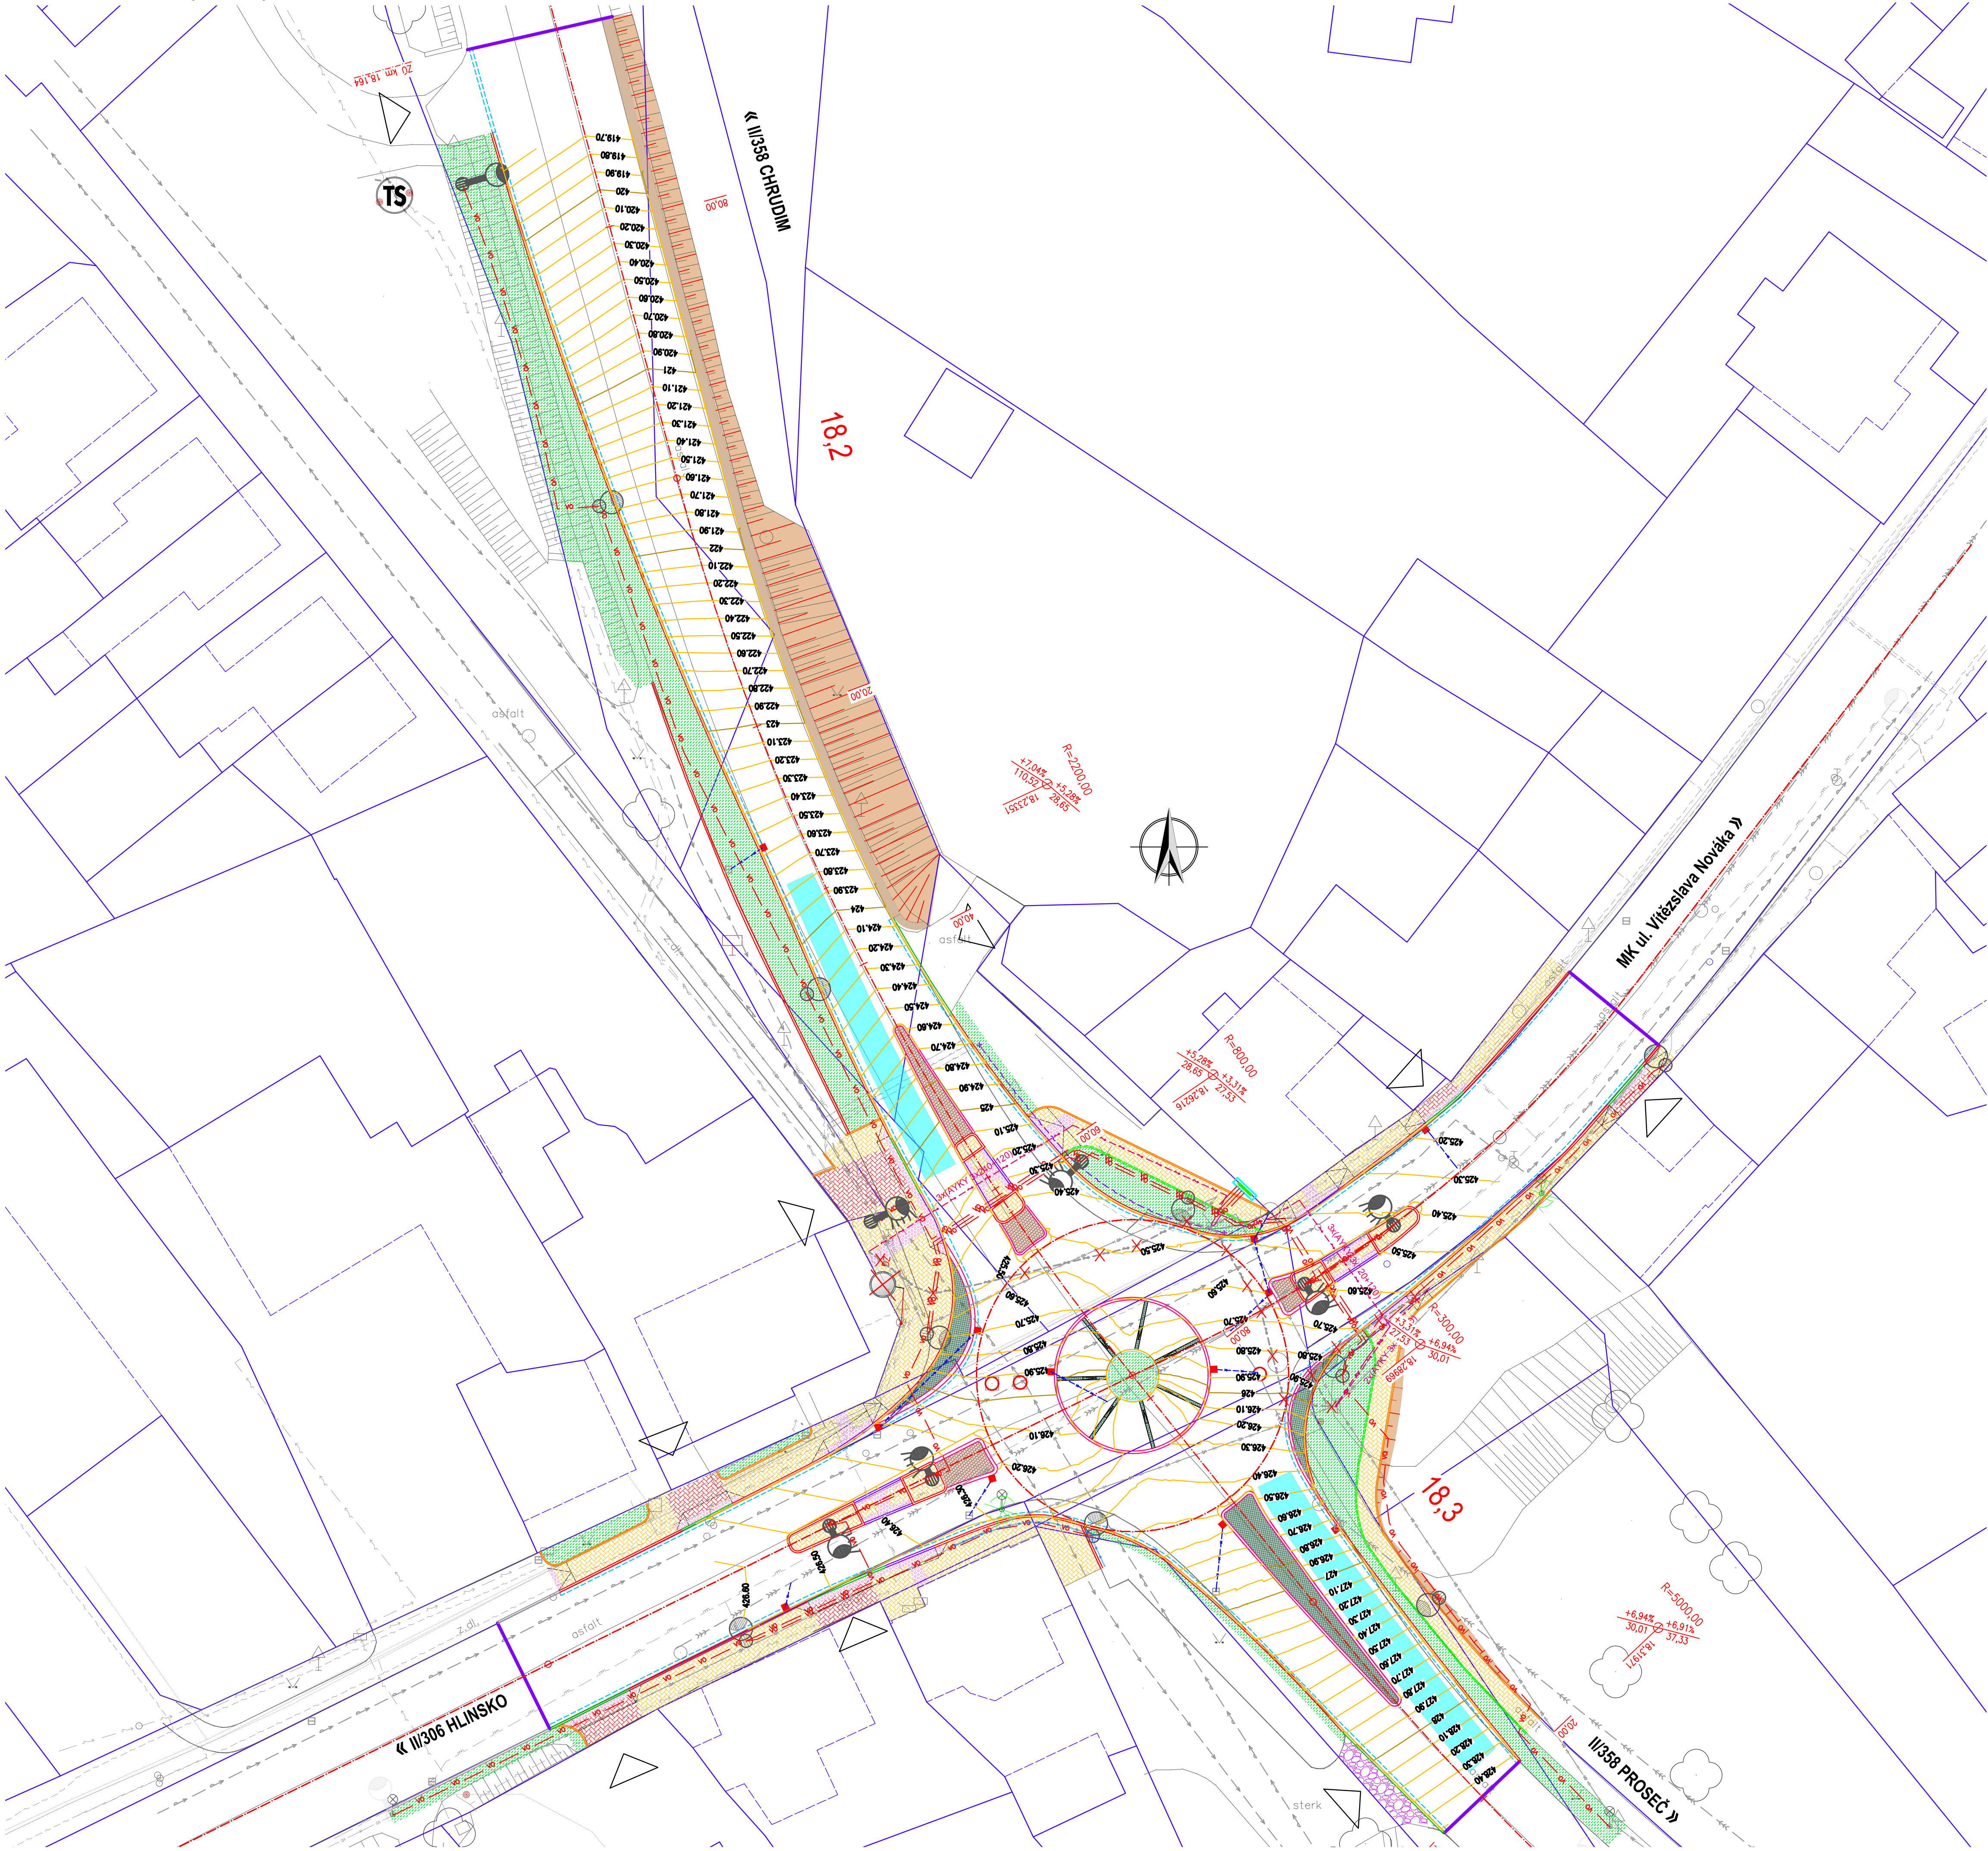

Generální projektant:

PRODIN A.S.
K VÁPENCE 2745
530 02 PARDUBICE

www.prodin.cz
DIČ: CZ25292161
IČO: 25292161

Zpracovatel dílčí části dokumentace:
Vyracoval:
Ing. Ondřej Ťupa

Zodp. projektant:
Ing. Michal Hornýš

Kontroloval:
Ing. Michal Hornýš

Kraj:
Pardubický

Traťový úsek/Obec:
Skuteč

Investor:
Správa a údržba silnic Pardubického kraje

Souřadnicový systém S-JTSK, Výškový systém Bpv

Akce:
Okružní křižovatka II/306 a II/358 Skuteč

Formát: 3x3 A4
Datum: 05/2021
Stupeň PD: PDPS
Č. zakázky: 3111-20-105
Změna:
Měřítko: 1:250
Část dokumentace: D.1.1
Č. výkresu: 2.8

Obsah výkresu:
SITUACE PROJEKTOVÝCH VRSTEVNIC