


SITUACE DOPRAVNÍHO ZNAČENÍ, M 1:500  
Okružní křižovatka II/306 a II/358 Skuteč

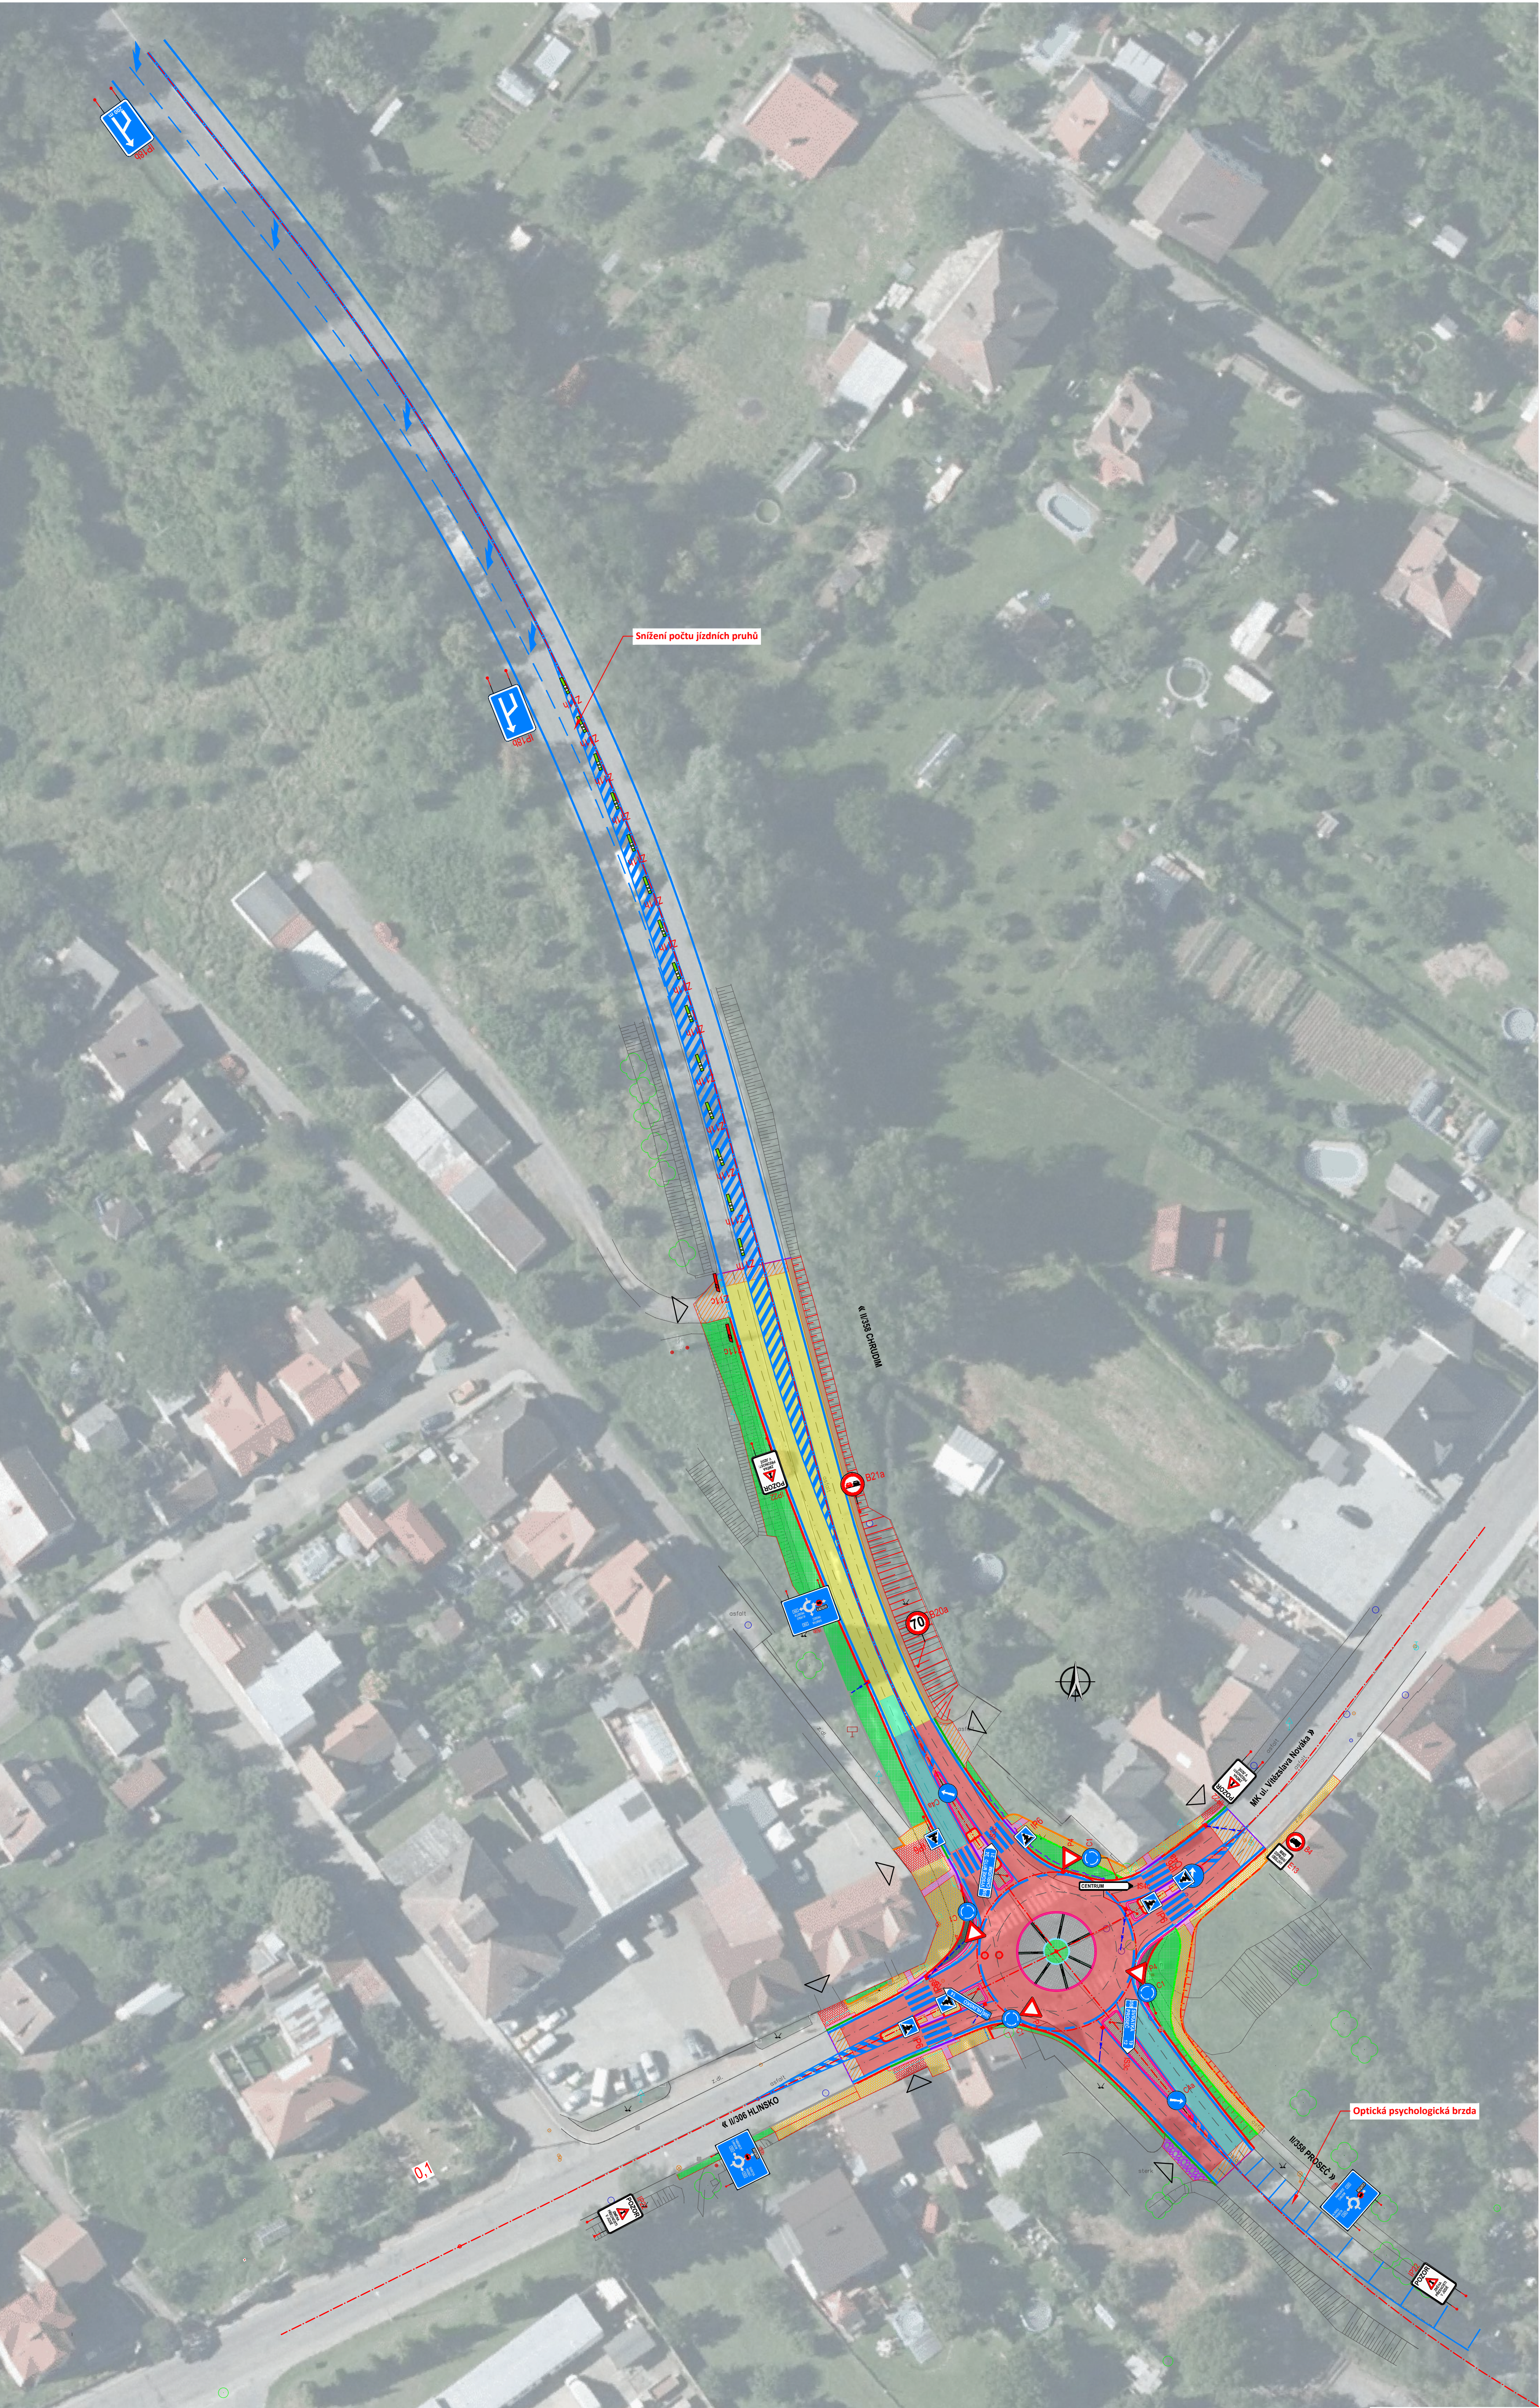

UMÍSTĚNÍ DOPRAVNÍHO ZNAČENÍ


**Boční umístění**  
Svislé dopravní značky, dopravní zařízení ani jejich nosné konstrukce nesmějí zasahovat do vymezené části dopravního prostoru stanovené vlnou šířkou a vlnou výškou silnice (včetně části vymezené pro cyklisty) podle ČSN 73 6101, ČSN 73 6110 a ČSN 73 6201. Nosné konstrukce dopravních značek a dopravních zařízení mohou zasahovat pouze do příslušného prostoru (prostor pro chodce nebo cyklisty), a to pouze za předpokladu, že v daném místě zůstane vlna šířka 1,50 m.

V špecích silnic, kde jsou umístěna zdyhlová bezpečnostní zařízení, je žádoucí sloupky a nosné konstrukce dopravních značek a dopravních zařízení umísťovat za deformovatelný zřín zdyhlových bezpečnostních zařízení /silniční ohrady/ výše uvedené zásady se nevztahují na dopravní značky a dopravní zařízení, které označují přechody silničního provozu, pracovní místa a jiné dopravní omezení.

**Směrové umístění**  
Svislé dopravní značky a dopravní zařízení se umísťují přibližně kolmo ke směru silničního provozu. Reflektory dopravních značek a reflektory dopravních zařízení se umísťují tak, aby maximální účinek odrazu světelných paprsků reflektorů visorů působil na řidiče mimo obec ze vzdálenosti přibližně 100 m, v obci přibližně 50 m.

**Vzdálenost mezi dopravními značkami**  
V podélném směru se dopravní značky umísťují ve vzájemné vzdálenosti tak, aby je bylo možné výrazně vnímat. Na silnicích je tato vzdálenost nejméně 30 m, v obci na dopravně málo významných silnicích může být výjimečně 10 m.

**Uspořádání a kombinace**  
Dopravní značky se na sloupku (konstrukci) umísťují symetricky pod sebou. Na jednom sloupku (konstrukci) lze umísťovat pouze značky téhož typu velikosti.

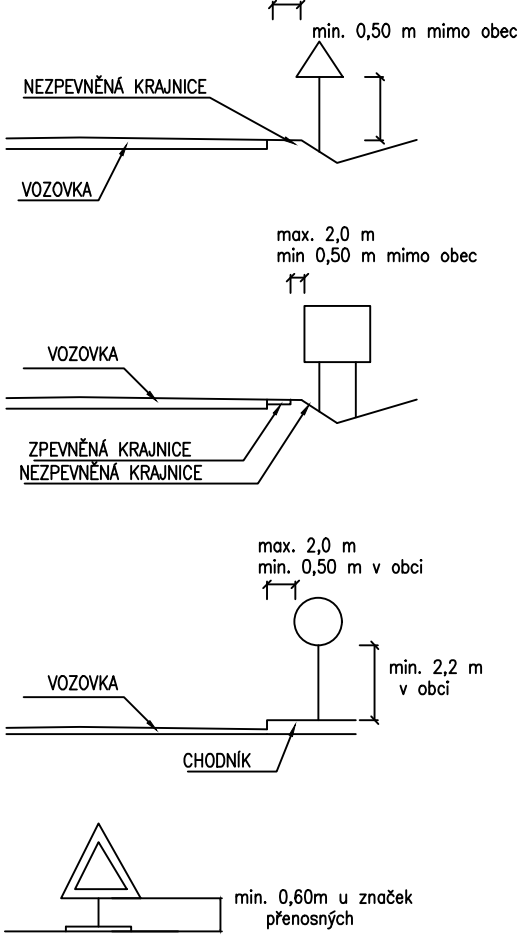

LEGENDA DOPRAVNÍHO ZNAČENÍ:

- ▲ - STAVAJÍCÍ DZ; PONECHANÉ BEZ ZÁSAHU
- ▲ - V DANÉM MÍSTĚ ODSTRANĚNO
- ▲ - OSAZENÍ NOVEHO DZ V DANÉM UMÍSTĚNÍ

Generální projektant:



PRODIN A.S.  
K VÁPENCE 2745  
530 02 PARDUBICE

WWW.PRODIN.CZ  
DIČ: CZ25292161  
IČO: 25292161

Zpracovatel dílčích částí dokumentace:

Vypracoval:  
Ing. Ondřej Ťupa

Zodp. projektant:

Ing. Michal Hornýš

Kontroloval:

Ing. Michal Hornýš

Kraj:

Pardubický

Třaťový úsek/Obec:

Skuteč

Investor:

Správa a údržba silnic Pardubického kraje

Akte:

Okružní křižovatka II/306 a II/358 Skuteč

Obsah výkresu:

SITUACE DOPRAVNÍHO ZNAČENÍ – CELEK



Formát:

3x3 A4

Datum:

05/2021

Stupeň PD:

PDPS

Č. zakázky:

3111-20-105

Změna:

Č. kopie

Měřítko:

1:500

Část dokumentace:

D.1.1

Č. výkresu:

2.5.2