


SILNICE III/34311 - KAMENIČKY - CHLUMĚTÍN  
SITUACE SO 101  
M 1:250

SO 101 - SILNICE - ÚSEK KM 0,000 - 0,118

SO 102 - SILNICE -

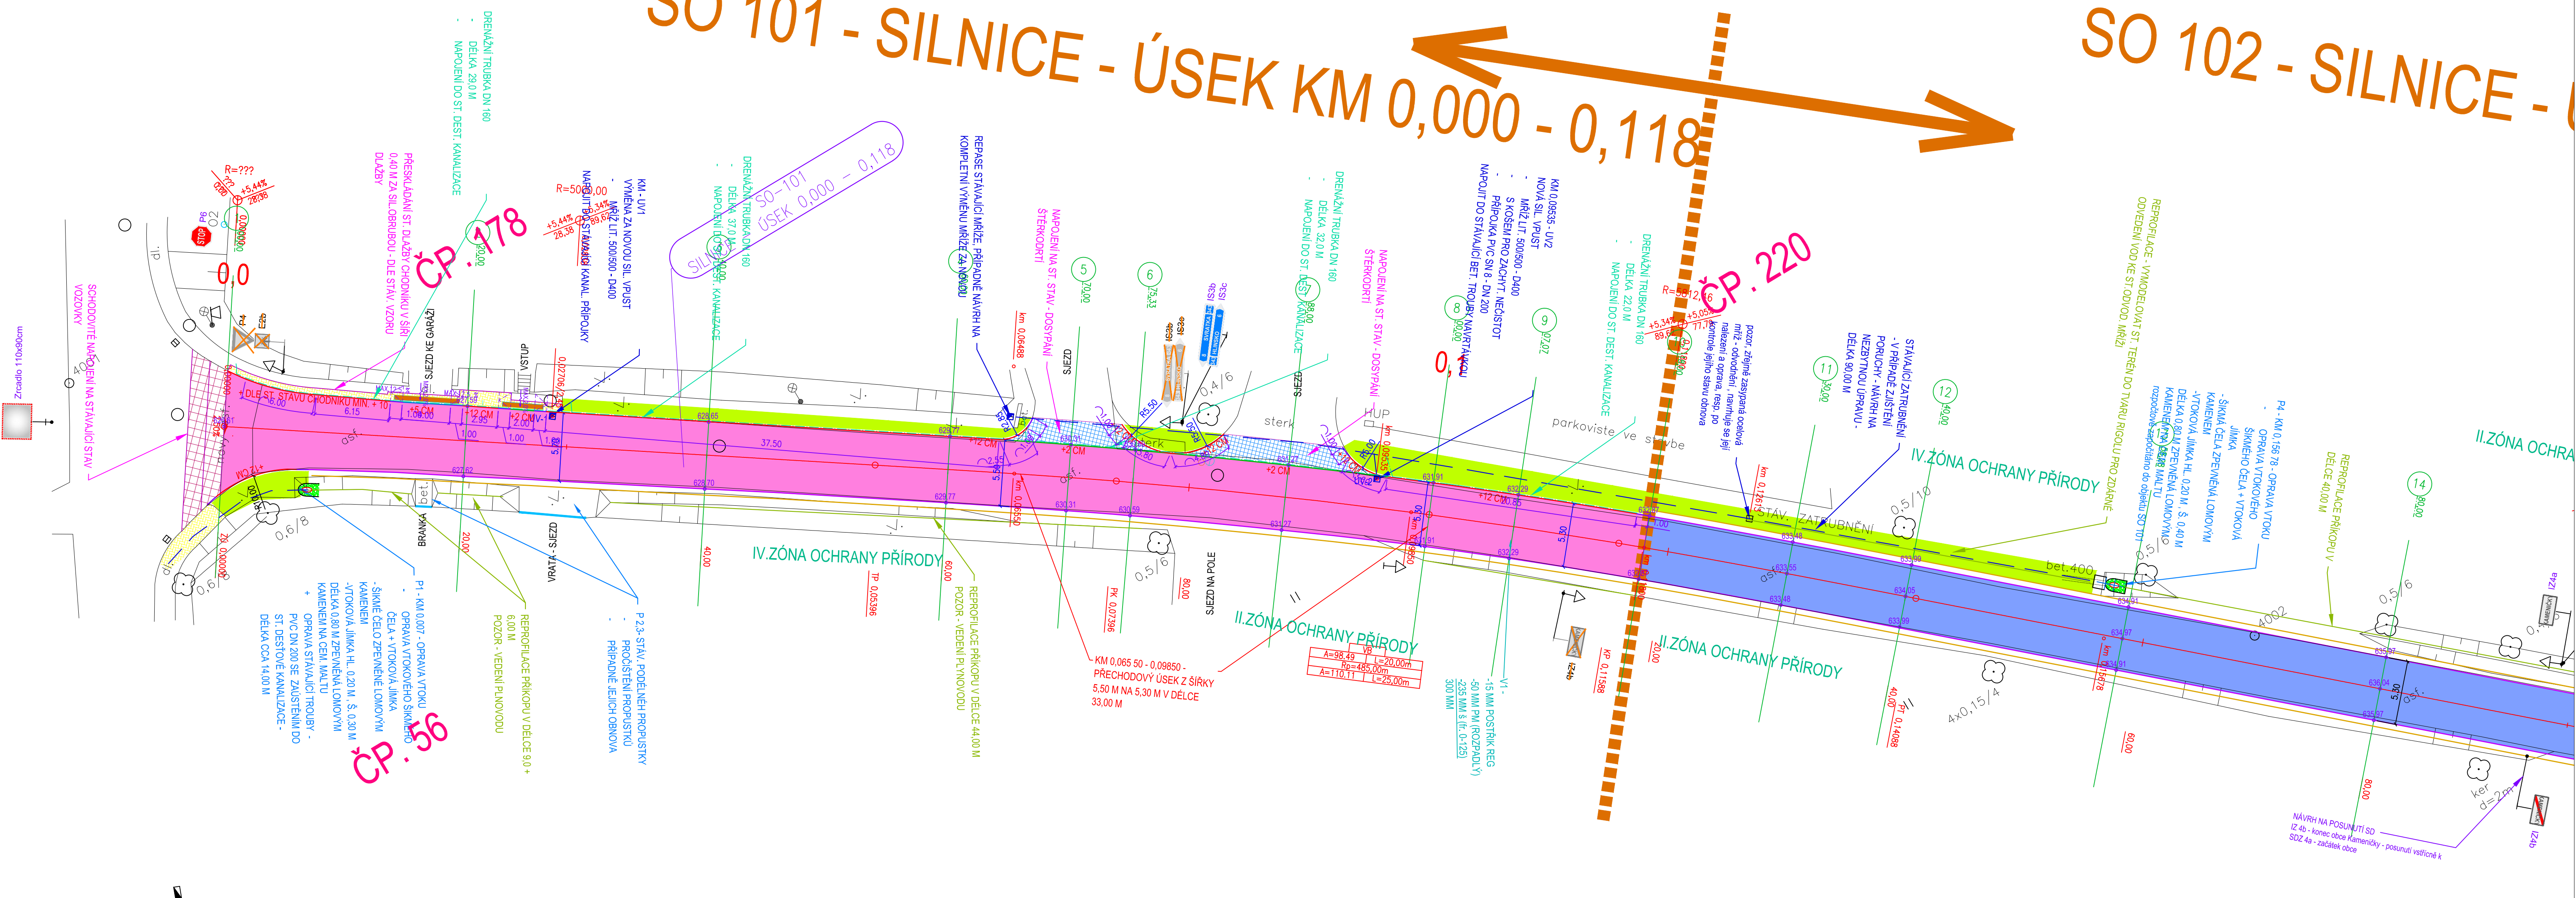

SILNICE III/34311 - 6,50 - KAMENIČKY - CHLUMĚTÍN  
SO 101 - SILNICE - ÚSEK KM 0,000 - 0,118  
TECHNOLOGIE OPRAVY - V PLNÉ KONSTRUKCI

LEGENDA NOVÝ STAV :

- VOZOVKA - PLNÁ KONSTRUKCE
- VOZOVKA - OBNOVA TECH. RECYKLACE
- NAPOJENÍ NA ST. STAVY
- PŘEDLÁŽENÍ ST. CHODNIKU V NEZBYTNÉ NUTNÉ MÍŘE
- ZELEŇ
- HRANA ASF. OBRUS. VRSTVY
- BET. SIL. OBRUBA PODSÁDKA + 100 MM
- BET. SIL. OBRUBA PODSÁDKA + 20 MM
- BET. SIL. OBRUBA PODSÁDKA + 50 MM
- NEZPEVNĚNÁ KRAJNICE
- VAROVNÉ PÁSY - DLAŽBA HMATNÁ - ČERVENÁ TL. 80 MM
- SIL. VPUST - MŘÍŽ 500/500, D400
- KANAL - PŘÍPOJKA

ŘEŠENÝ ÚSEK SILNICE SE NACHÁZÍ V  
CHKO Žďárské vrchy.  
PODLE PRÁVNÍ STRANY SILNICE VE  
SMĚRU NA CHLUMĚTÍN SE CCA OD KM  
0,474 NACHÁZÍ HRANICE PŘÍRODNÍ  
REZERVACE VOLÁKŮV KOPEC

OBJEKT:  
SO 101 - SILNICE - ÚSEK KM 0,000-0,118  
SO 102 - SILNICE - ÚSEK KM 0,118 - 1,197 66  
SO 103 - PŘÍČNÉ PROPUSTKY  
SO 801 - SADOVÉ A TERÉNNÍ ÚPRAVY

PRŮBĚH INŽENÝRSKÝCH SÍTÍ JE ZAKRESLEN  
DLE PODKLADŮ JEJICH SPRÁVCŮ.  
PŘED ZAHÁJENÍM VEŠKERÝCH STAVEBNÍCH PRÁČÍ  
JE NUTNO NECHAT VYTÝČIT INŽENÝRSKÉ SÍTĚ.

Generální projektant: **PRODIN A.S.**  
K VÁPENCE 2745  
530 02 PARDUBICE  
www.prodin.cz  
DIČ: CZ265292161  
IČO: 25292161

Zpracovatel dílčí části dokumentace: **Forstlová**  
Výpracovatel: **Jana Forstlová**  
Kraj: **Pardubický**  
Investor: **SÚS Pardubického kraje, Doubravice 98, 533 53 Pardubice**

Sořadnicový systém: **S-JTSK**, Výškový systém: **Bpv**  
Zodp. projektant: **Jana Forstlová**  
Kraj: **Kamenický**  
Kontroloval: **Ing. Michal Hornýš**  
Tratový úsek/úsek: **Kamenický**

**OPRAVA SILNICE III/343 11**  
**KAMENIČKY - CHLUMĚTÍN**

Formát: **A4**  
Datum: **03/2021**  
Účel: **PDPS**  
Č. zakázky: **3110-20-042**  
Změna: **1** Č. kópe: **1**  
Měřítko: **1:250**  
Část dokumentace: **D.1.1.2** Č. výkresu: **A.1-1**

SO 101 - SILNICE ÚSEK KM 0,000 - 0,118  
SITUACE