
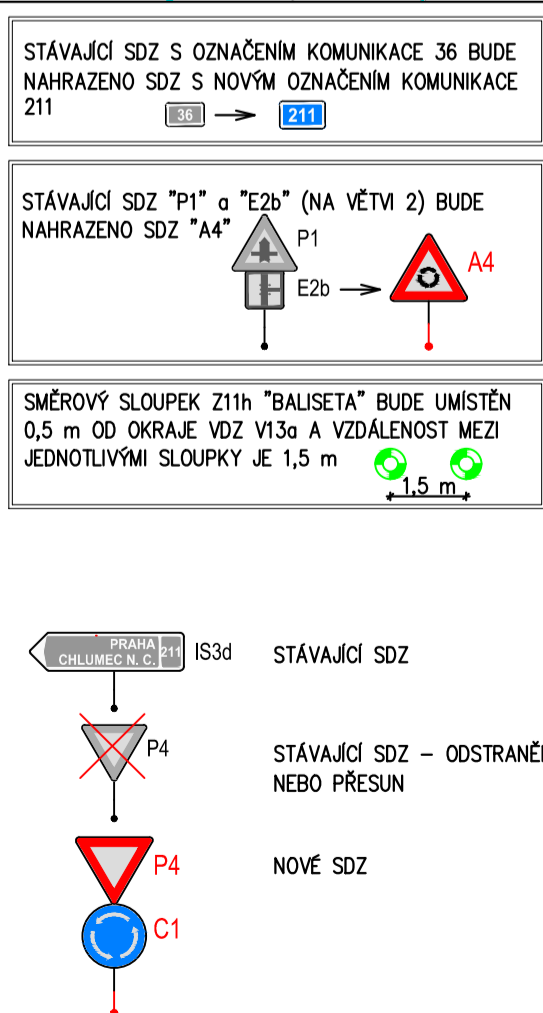
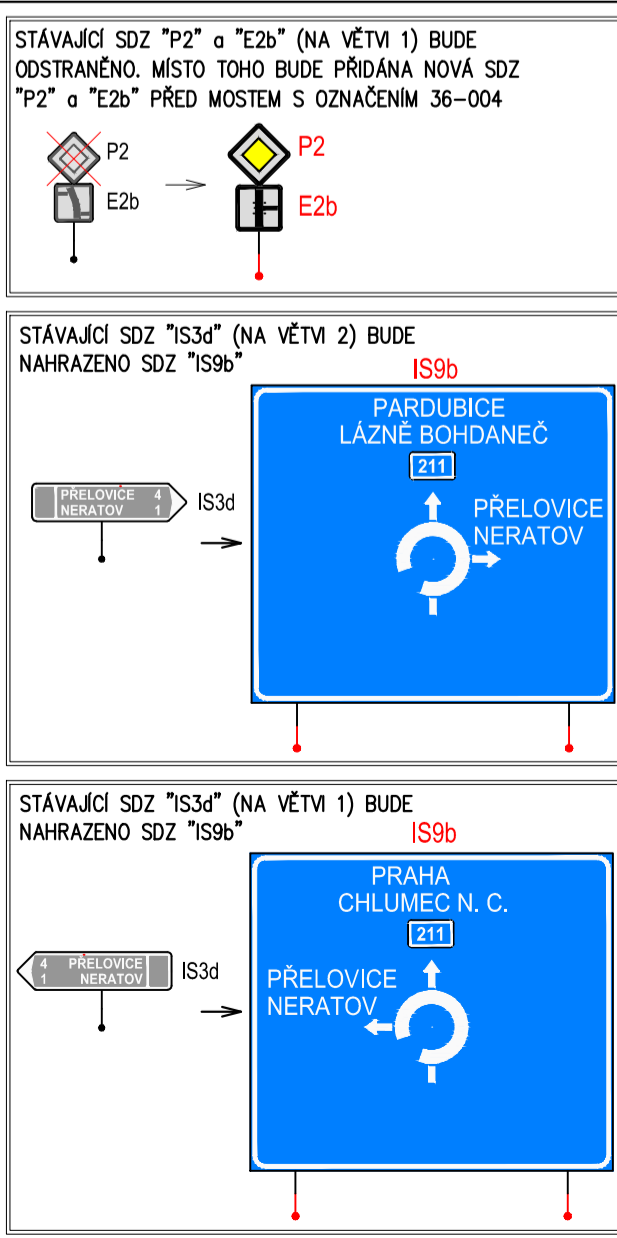


| ZMĚNA PŘED STANOVENÍM MÍSTNÍ ÚPRAVY PROVOZU |                               | DATUM ZMĚNY: 5.1.2023 |
|---|-------------------------------|-----------------------|
| DŮVOD ZMĚNY:                                | ZAPRACOVAL: Ing. Adam Tužil   | Tužil                 |
| VYPRACOVAL:                                 | Ing. Adam Tužil               |                       |
| KONTROLOVAL:                                | Ing. František Haburaj, Ph.D. | Haburaj               |

**SEZNAM ZMĚN:**  
DOPLNĚNO VZ 14 (0,25) PRO VYZNAČENÍ STŘEDOVÉHO OSTROVA JOK.  
DOPLNĚNO SDZ Z3 NA STŘEDOVÉM OSTROVĚ NAPROTÍ VĚTVI 3 (PŘEJZD Z OBCE NERATOV);  
NAHRÁZENÍ STÁVAJÍCÍHO SDZ IS34 NA VĚTVI 3 (SMĚR Z OBCE NERATOV) ZA SDZ IS9b;  
NA VĚTVI 3 (SMĚR Z OBCE NERATOV) DOPLNĚNO SDZ B20a (60 km/h) PRO POSTUPNÉ SNÍŽOVÁNÍ RYCHLOSTI.  
OPRAVENO CHYBNÉ OZNAČENÍ SMĚRU NA SDZ IS9b NA VĚTVI 1 (SDZ UVEDENO V LEGENDĚ).

**VYZNAČENÍ PROJEKTANTA KE STANOVISKU KŘ. POULCE PK. DL. 00. PCE (Č. J. KPPE-92309-2/Č. J. 2022-170606 ZE DNE 26.10.2022):**  
• DO PD BYLO DOPLNĚNO OZNAČENÍ STŘEDOVÉHO OSTROVA JOK: VZ 14 (0,25) A SDZ Z3.  
• POUŽITÍ ZNAČKY C3a POVAŽUJEME ZA NEVHODNÉ, PROTO NEBYLO DOPLNĚNO.  
• BYLA DOPLNĚNA NÁVĚST IS9b PŘED OK NA VĚTVI 3 ZE SMĚRU OD OBCE NERATOV. NA OSTATNÍCH VĚTVÍCH BYLA NAVRŽENA JŽ PŮVODNĚ.  
• PŘECHOD PRO CHODCE BYL V PD PONECHÁN, NEBOŤ INTENZITY CHODCŮ VE ŠPIČKOVÉ HODNOTĚ V SOUČASNOSTI NELZE PŘESNĚ URČIT, NEBOŤ V SOUČASNÉM STAVU JE PROVOZ CHODCŮ BEZ CHODNÍKOVÉ PLOCHY A PŘECHODU PRO CHODCE ZANEDBATELNÝ. V NÁVAZNOSTI NA PĚŠÍ A CYKLISTICKÉ TRASY V OKOLÍ SE OČEKÁVÁ VÝRAZNÉ ZVÝŠENÍ PROVOZU CHODCŮ V DANÉ LOKALITĚ.  
ZÁROVEN NORMA ČSN 73 6110 UVADÍ ŽE OPATŘENÍ NEJSOU NUTNÁ, NIKOLI ŽE BYT NEMOHOU. A JEJIKOŽ VÝSTAVBA OKRUŽNÍ KŘÍŽOVATKY JE KONIPOVÁNA JAKO ZPOMALOVACÍ PŘEKV DOPRAVNÍ INFRASTRUKTURY A ZŘÍZENÍ PŘECHODU PRO CHODCE DODÁ KE ZVÝŠENÍ BEZPEČNOSTI PROVOZU, DOPORUČUJEME PŘECHOD PRO CHODCE V DANÝCH MÍSTECH PONECHAT.

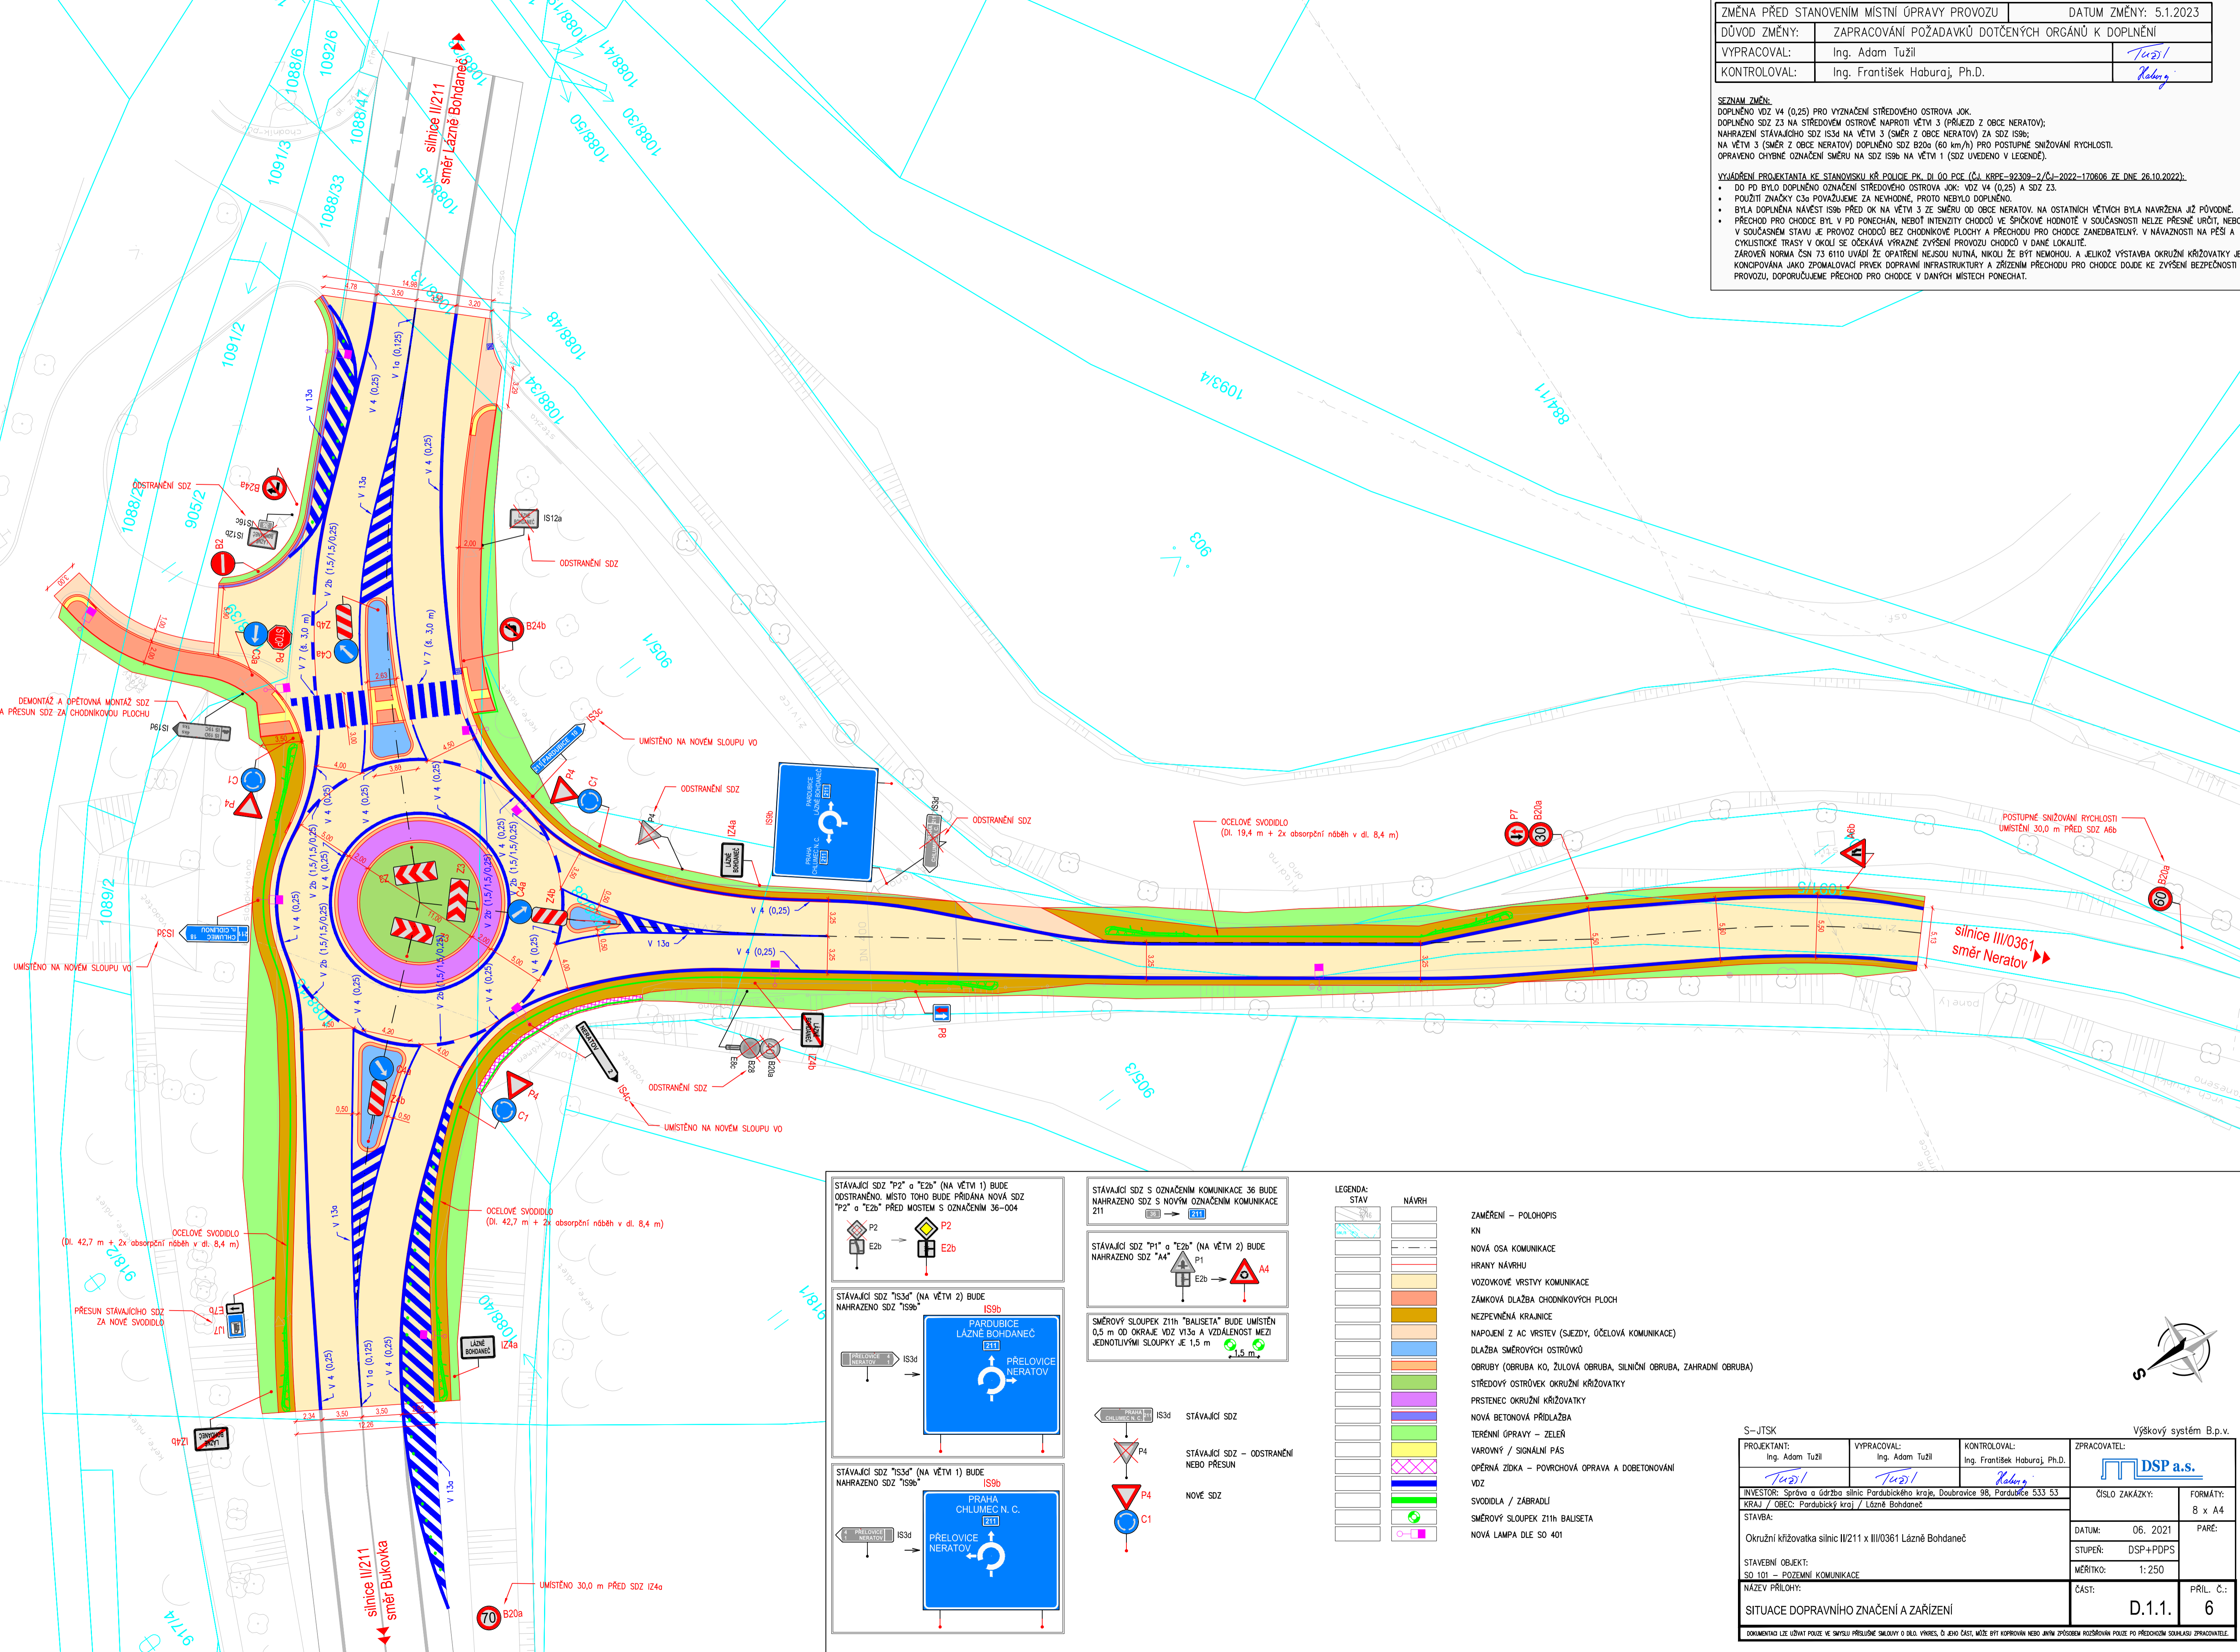

- LEGENDA:
- | STAV  | NÁVRH |
|---|-------|
| KN  |       |
| NOVÁ OSA KOMUNIKACE   |       |
| HRANY NÁVRHU  |       |
| VOZOVKOVÉ VRSTVY KOMUNIKACE                                     |       |
| ZÁMKOVÁ DLAŽBA CHODNÍKOVÝCH PLOCH                               |       |
| NEZPEVNĚNÁ KRAJNICE   |       |
| NAPOJENÍ Z AC VRSTEV (SJEZDY, ŮČELOVÁ KOMUNIKACE)               |       |
| DLAŽBA SMĚROVÝCH OSTRŮVKŮ                                       |       |
| ORUBKY (ORUBA KO, ŽULOVÁ ORUBA, SILNIČNÍ ORUBA, ZAHRADNÍ ORUBA) |       |
| STŘEDOVÝ OSTROVĚK OKRUŽNÍ KŘÍŽOVATKY                            |       |
| PRSTENEC OKRUŽNÍ KŘÍŽOVATKY                                     |       |
| NOVÁ BETONOVÁ PŘÍDLAŽBA   |       |
| TERÉNNÍ ÚPRAVY - ZELEN'   |       |
| VAROVNÝ / SIGNÁLNÍ PÁS  |       |
| OPĚRNÁ ZIDKA - POVRCHOVÁ OPRAVA A DOBETONOVÁNÍ VZ               |       |
| SVODIDLO / ZÁBRADLÍ   |       |
| SMĚROVÝ SLOUPEK Z11h BALISETA                                   |       |
| NOVÁ LAMPA DLE SO 401   |       |

|  |                                |   |   |
|--|--------------------------------|---|---|
| S-JTSK   |                                | Výškový systém B.p.v.                         |   |
| PROJEKTANT:<br>Ing. Adam Tužil   | VYPRACOVAL:<br>Ing. Adam Tužil | KONTROLOVAL:<br>Ing. František Haburaj, Ph.D. | ZPRACOVAL:<br>Ing. František Haburaj, Ph.D. |
| INVESTOR: Správa a údržba silnic Pardubického kraje, Doubravice 98, Pardubice 533 53 |                                | ČÍSLO ZAKÁZKY:                                |   |
| STAVBA: Okružní křižovatka silnic II/211 x III/0361 Lázně Bohdaneč                   |                                | FORMÁT: 8 x A4                                |   |
| STAVEBNÍ OBJEKT: SO 101 - POZEMNÍ KOMUNIKACE   |                                | DATUM: 06. 2021                               |   |
| NÁZEV PŘÍLOHY: SITUACE DOPRAVNÍHO ZNAČENÍ A ZAŘÍZENÍ                                 |                                | STUPEŇ: DSP+PDPS                              |   |
|  |                                | MĚŘÍTKO: 1:250                                |   |
|  |                                | PÁŘ: 6  |   |
|  |                                | PRÍL. Č.: 6                                   |   |