


SITUACE STAVBY, M 1:500
SO 001 - Příprava území

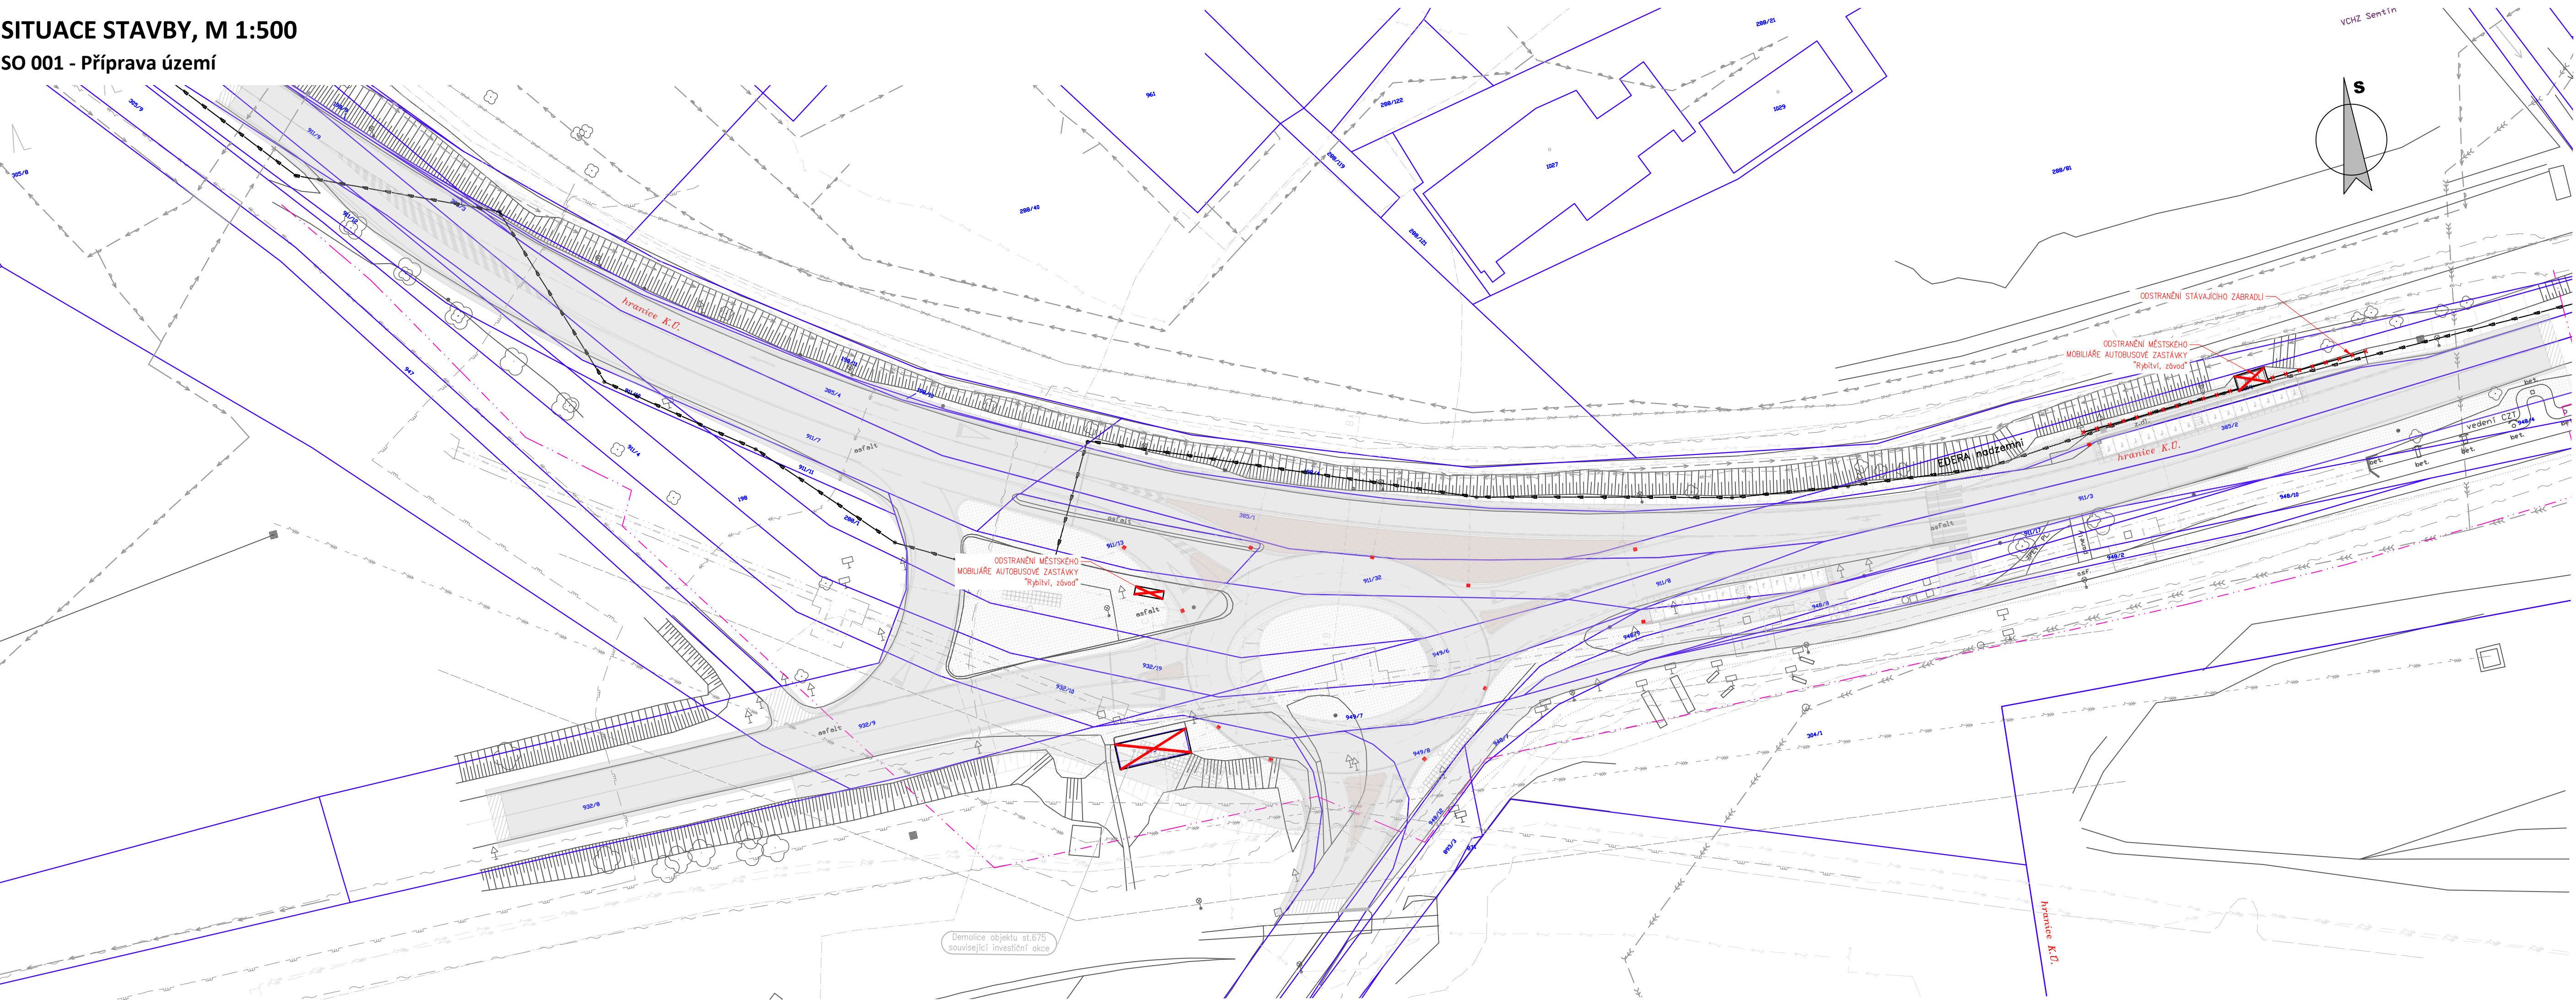

Generální projektant:



PRODIN A.S.
K VÁPENEC 2745
530 02 PARDUBICE
www.prodin.cz
DIČ: CZ25292161
IČO: 25292161

Zpracovatel dílčí části dokumentace:

Vypracoval: Ing. Ondřej Ťupa	Zdp. projektant: Ing. Michal Hornýš	Kontroloval: Ing. Michal Hornýš
Kraj: Pardubický	Traťový úsek/Obec: Rybitví	

Souřadnicový systém S-JTSK, Výškový systém Bpv



Investor
Správa a údržba silnic Pardubického kraje

Akce:	Formát: 5 A4
	Datum: 01/2023
	Stupeň PD: DÚR+DSP
	Č. zakázky 3111-21-156
	Změna Č. kopie
Měřítko 1:250	
Obsah výkresu: SITUACE STAVBY	Č. výkresu 1