

**LEGENDA POVRCHŮ:**

- VOZOVKA – OBNOVA ASF. KRYTU TL. 90 MM
- VOZOVKA – OBNOVA ASF. KRYTU S RECYKLACÍ ZA STUŽENÍ
- VOZOVKA – NOVÁ KONSTRUKCE V MÍSTĚ VÝHYBNÝ A SJEZDU
- HOSPODÁŘSKÝ SJEZD – DOSYPÁNÍ ŠO
- OHUMUSOVÁNÍ A OSETÍ

**LEGENDA NOVÝ STAV:**

- OSA KOMUNIKACE
- NOVÉ NAVRŽENÉ KONSTRUKCE
- REZANÁ SPÁRA Š. 10 mm
- TL. 40 mm S ASF. ZALIVKOU
- JEDNOTNÁ KANALIZACE
- SAČHTA JEDNOTNÉ KANALIZACE
- KANALIZAČNÍ PŘÍPOJKA
- ULIČNÍ VPUST
- RUŠENÁ KANALIZACE
- HRANICE DOČASNÉHO ZABORU STAVBY DO 1 ROKU
- KÓTY NAVRŽENÝCH ČÁSTÍ
- PAŘEZ URČENÝ K OSTRANĚNÍ
- STROM URČENÝ KE SKÁCENÍ

**LEGENDA STÁVAJÍCÍCH INŽENÝRSKÝCH SÍTÍ:**

- ELEKTRICKÉ VEDENÍ NN NADZEMNÍ – ČEZ DISTRIBUCE a.s.
- PODZEMNÍ SÍŤOVACÍ VEDENÍ – CETIN a.s.
- STL PODZEMNÍ PLYNOVOD – GASNET s.r.o.
- KANALIZACE DEŠŤOVÁ – OBEC LESTINA
- VEDENÍ VEŘEJNÉHO OSVĚTLENÍ – OBEC LESTINA
- VODOVODNÍ ŘAD – OBEC LESTINA

**SEZNAM STAVEBNÍCH OBJEKTŮ:**

- SO 121 – SILNICE III/35720 V KM 0,000–1,200
- SO 122 – SILNICE III/35720 V KM 1,200–1,640
- SO 181 – DOČASNÉ DOPRAVNÍ OPATŘENÍ PRO SO 121
- SO 182 – DOČASNÉ DOPRAVNÍ OPATŘENÍ PRO SO 122
- SO 301 – JEDNOTNÁ KANALIZACE


**LEGENDA STÁVAJÍCÍ STAV:**

- HRANICE POZEMKŮ DLE KATASTRÁLNÍ MAPY
- ČÍSLO POZEMKŮ DLE KATASTRÁLNÍ MAPY
- HRANÝ PLOCH, BUDOV, ROZHRANÍ MAPY
- OCELOVÁ SVODIDLA, OHRADNÍK
- STROMY
- PAŘEZ
- DOPRAVNÍ ZNAČKA
- LAMPA VĚR. OSVĚTLENÍ
- KANALIZAČNÍ VPUST
- SAČHTA NEROZLIŠENÁ
- HYDRANT PODZEMNÍ
- HYDRANT NADZEMNÍ
- SLOUPY, OCHRANNÉ TYČE
- SLOUP PŘÍHRADOVÝ

**MĚŘÍTKO:**

1:500

m 5,0 10,0 15,0 20,0 25,0

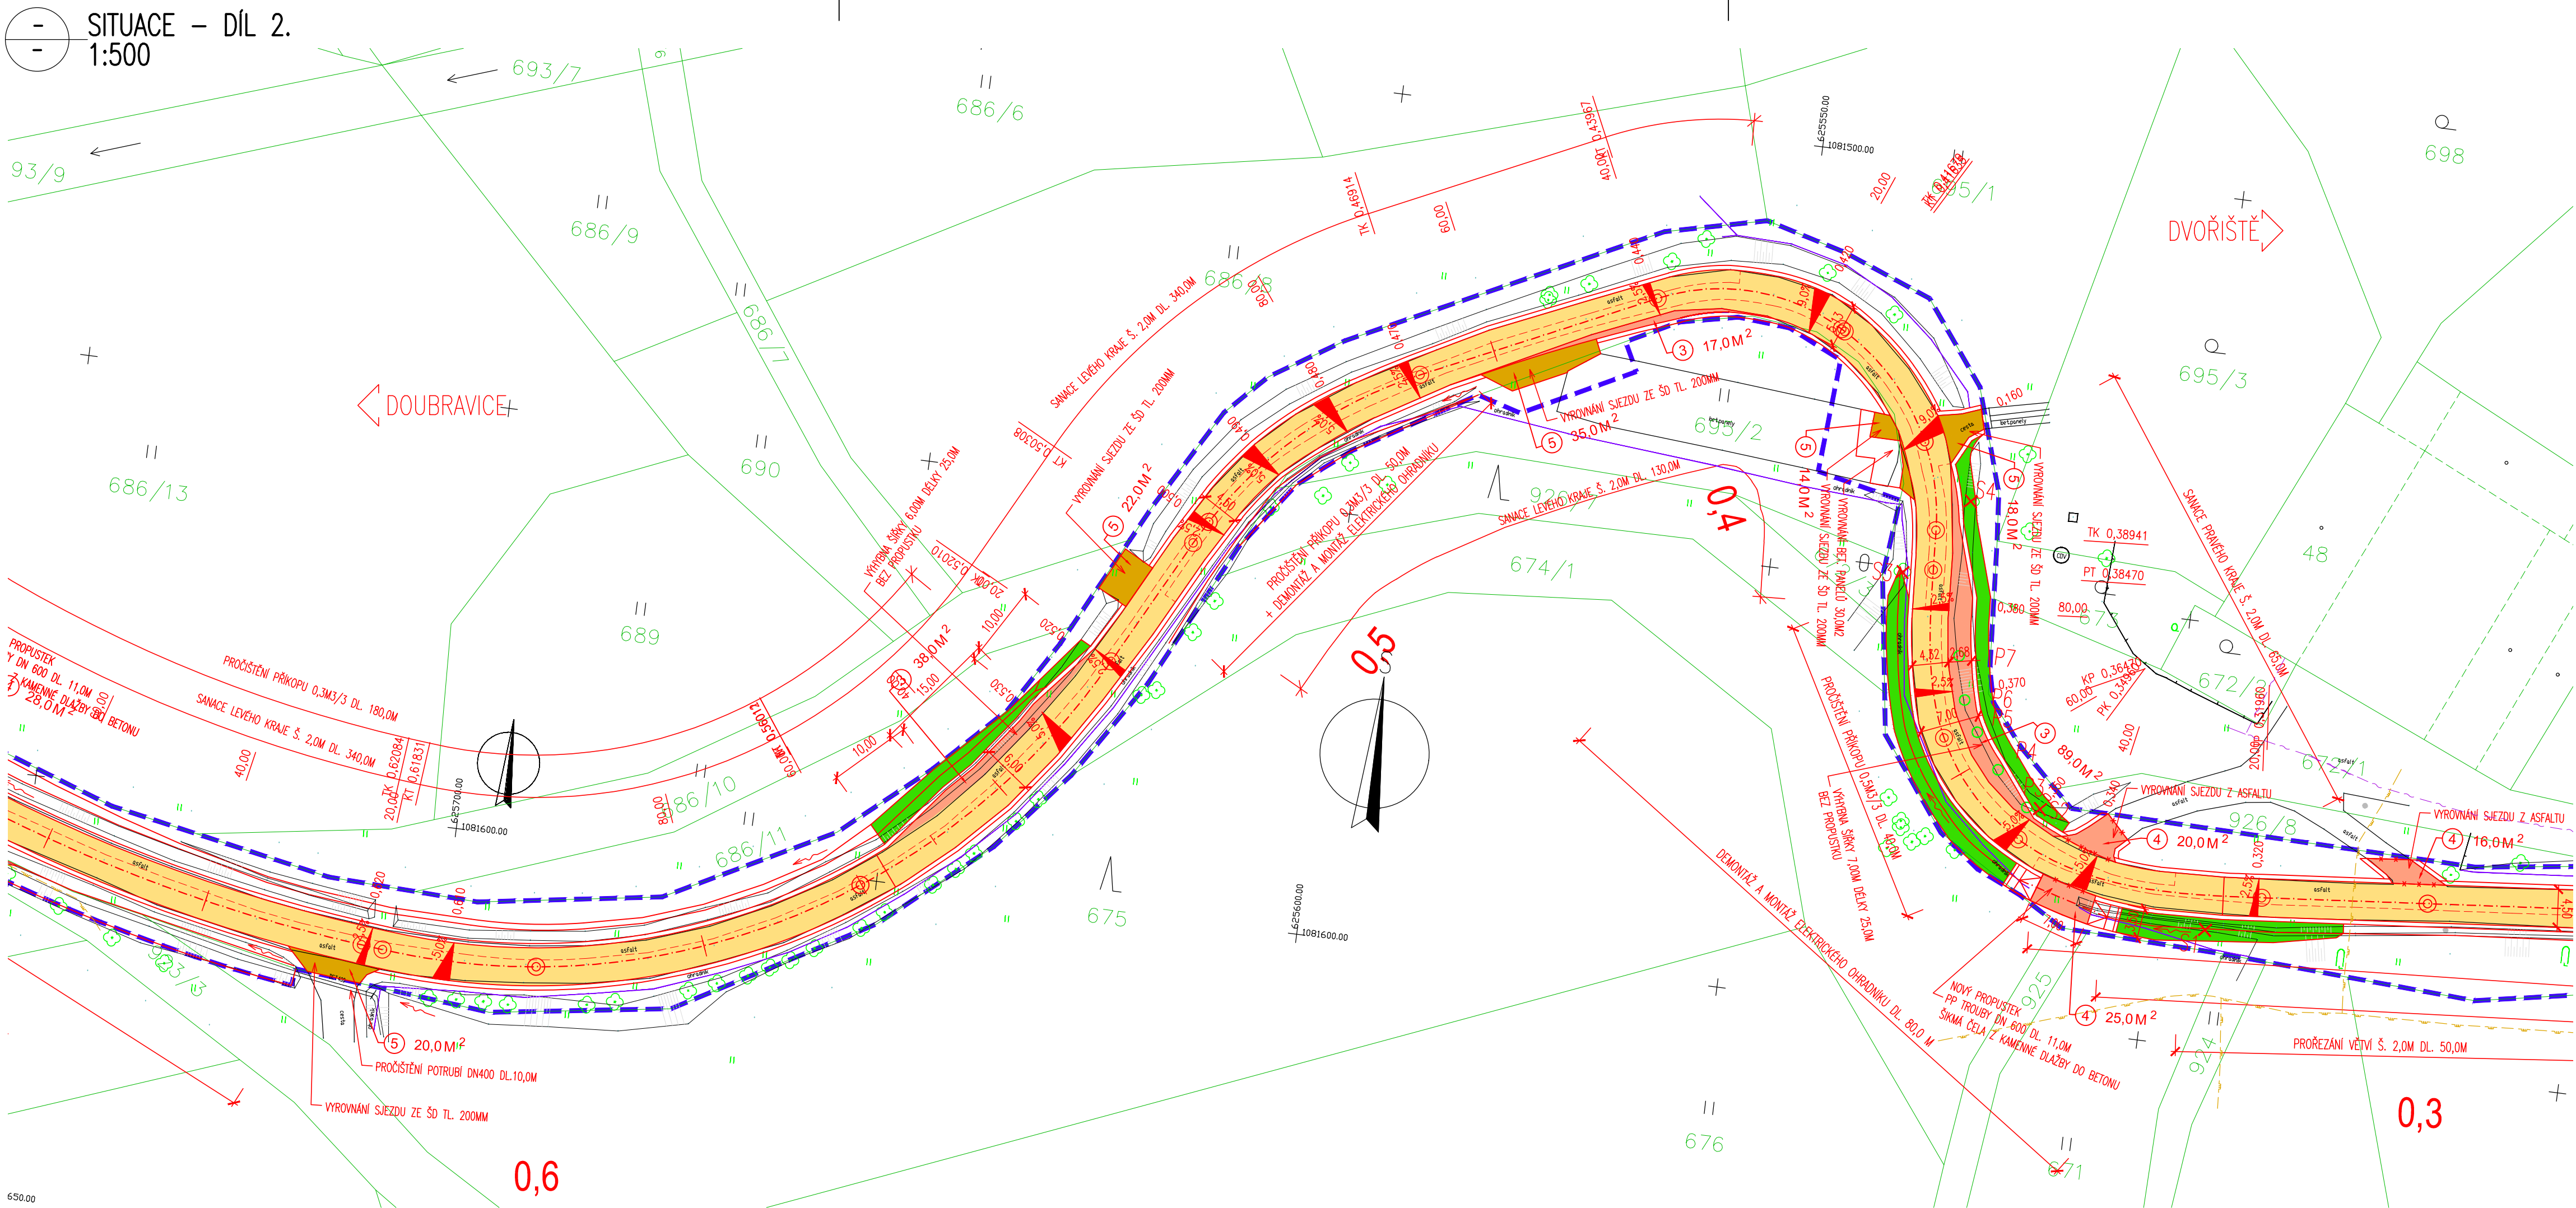

**D.1. DUSP+PDPS**

SOUŘADNICOVÝ SYSTÉM: S–JTSK  
VÝŠKOVÝ SYSTÉM: BvN

KRESLIL:	ING. LUKÁŠ TOBEŠ		<b>MDS PROJEKT</b> FÖRSTERHOVA č.p. 175, 568 01 VYSOKÉ MYTO EMAIL: MDS@MDSPROJEKT.CZ	
ZPRACOVAL:	ING. LUKÁŠ TOBEŠ			
TECHNICKÁ KONTROLA:	MILOŠ BEDNÁŘ, DIS.			
ZODPOVĚDNÝ PROJEKTANT:	ING. LUKÁŠ TOBEŠ			
HLAVNÍ PROJEKTANT:	ING. JAN BURSA			
KRAJ: PARDUBICKÝ	OKRES: ÚSTÍ NAD ORLICÍ	OBEC: LESTINA	STUPEŇ:	DUSP+PDPS
INVESTOR: PARDUBICKÝ KRAJ, KOMENSKÉHO NÁMĚSTÍ 125, 532 11 PARDUBICE	ZAK.ČÍSLO:	2630–22–3		
AKCE:	OPRAVA SILNICE III/35720 DVOŘIŠTĚ – DOUBRAVICE	ARCHIVNÍ ČÍSLO:	2630	
OBJEKT: D.1. SO 121 – SILNICE III/35720 V KM 0,000–1,200	DATUM:	05/2022	FORMÁT:	8xA4
OBSAH:	SITUACE – DÍL 1., 2.	ČÍSLO SOUPRAVY:	ČÍSLO PŘÍLOHY:	D.1.2.1.