


**LEGENDA - STÁVAJÍCÍ STAV :**

-----	hranice zakrytá	○	šachta kanalizační
-----	hranice pozemní	○	šachta neověřená
-----	hranice pohyblivá	○	šachta větrací
-----	opěrná zeď	□	šachta bez rozšíření
-----	zábudba	□	šachta vodoměrná
-----	okrajní zeď	○	hydrant pozemní
-----	plot dřevěný	○	hydrant nadzemní
-----	plot dřevěný	○	vstup
-----	svodidlo	○	šoupě
-----	živý plot	○	osvětlená signalizace
-----	zastřešení	○	místní tabule
-----	inž. síť nadzemní	○	dopravní značka
-----	inž. síť podzemní	○	světlo
-----	inž. síť podzemní neověřené	○	stožár
-----	hranice parcel die mapy	○	příhradový stožár
-----	katastru nemovitostí	○	telefonní budka
-----	neovládané	○	sonda vrtaná
-----	pozemkového katastru	○	předmět malého rozsahu
-----	parcelní číslo die KN, (PK)	○	stojan PSH
-----	plynovod NTL	○	studna
-----	plynovod STL	○	vodní tok
-----	plynovod VTL	○	vodní plocha
-----	tepelné vedení	○	vstup do objektu, vjezd
-----	vodovod nerozlišen	○	zahrada
-----	kanalizace	○	louka
-----	sčítací vedení	○	park
-----	el. vedení nn-nadzemní	○	strom, průměr
-----	el. vedení nn-podzemní	○	kmeně a koruny
-----	el. vedení vn-nadzemní	○	neplodná půda
-----	el. vedení vn-podzemní	○	pastvina
-----	velké osvětlení	○	lesní půda
-----	el. rozváděč	○	budova zděná
-----	zpevněný a upravený svah	○	betonová, kovová
-----	o símě ZÁRUČNÍ zdi	○	

UPOZORNĚNÍ :  
PRŮBĚH SÍTÍ JE ZAKRESLEN POUZE INFORMATIVNĚ DLE VÝKŘIDNÍ A PODKLADŮ JEJICH SPRÁVCŮ.  
PRO ZJIŠTĚNÍ JEJICH PŘESNÉ POLOHY SÍTÍ JE NUTNÉ POŽÁDAT SPRÁVCE O VÝTČENÍ.  
DO SITUACE BYL ZAKRESLEN PŘÍBLŽNÝ PRŮBĚH HRANIC POZEMKŮ NA ZÁKLADĚ DKM.

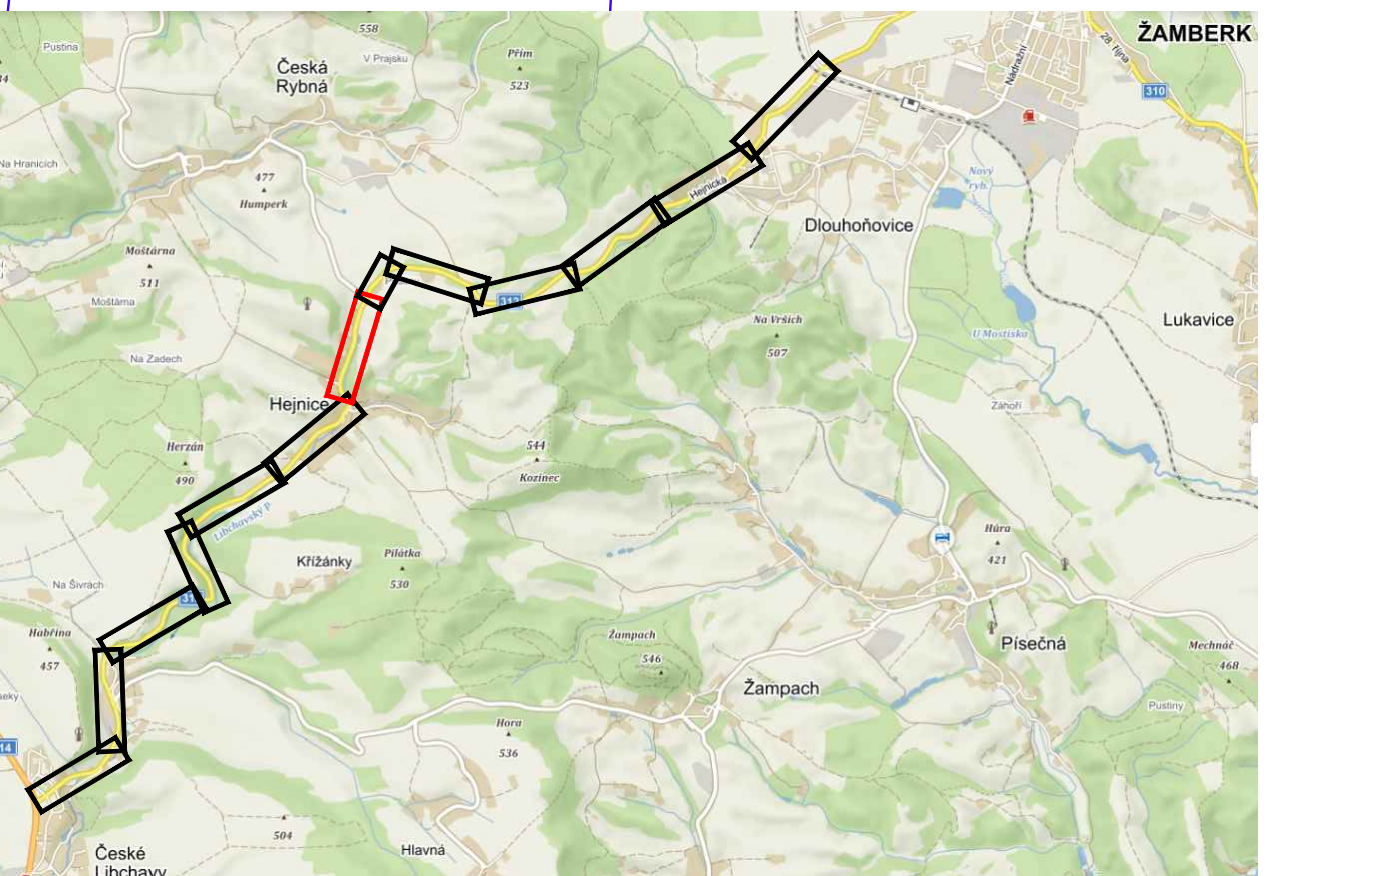

03		
02		
01	DIGITÁLNÍ KN - KŮ HEJNICE U ŽAMBERKA	01/2021
ZMĚNA	POPIS	DATUM

**ING. IVAN ŠÍR**  
PROJEKTOVÁNÍ DOPRAVNÍCH STAVEB s.r.o.  
Haškova 1714/3, 500 02 Hradec Králové, tel: +420 603 181 473, sir@arivan.cz, www.arivan.cz

Objednatel: Správa a údržba silnic Pardubického kraje  
Dobruvka 98, 533 53 Pardubice

**Modernizace silnice II/312  
České Libchavy - Žamberk**

■ kraj: Pardubický	■ odpovědný projektant stavby: Ing. Ivan Šír
■ MÚ / OÚ: Česká Libchava / Hejnice	■ odpovědný projektant objektu: Ing. Jan Fiala
■ výpracovní: Dlouhořovice / Žamberk	■ kontrola: Ing. Michael Hyšner
■ datum: 08 / 2018	■ kontrola: Ing. Jan Fiala
■ zakázkové číslo: O18 010	■ změna číslo: 01
■ stupeň PD: DUR	■ měřítko: M 1:500

SITUACNÍ VÝKRESY  
KATASTRÁLNÍ SITUACNÍ VÝKRES km 16,060 - 16,771