



Napojení silnice II/322 na D35 MÚK Dašice – Přeložka
oplocení pozemku p.č. 832/32 k.ú. Dašice
Půdorys

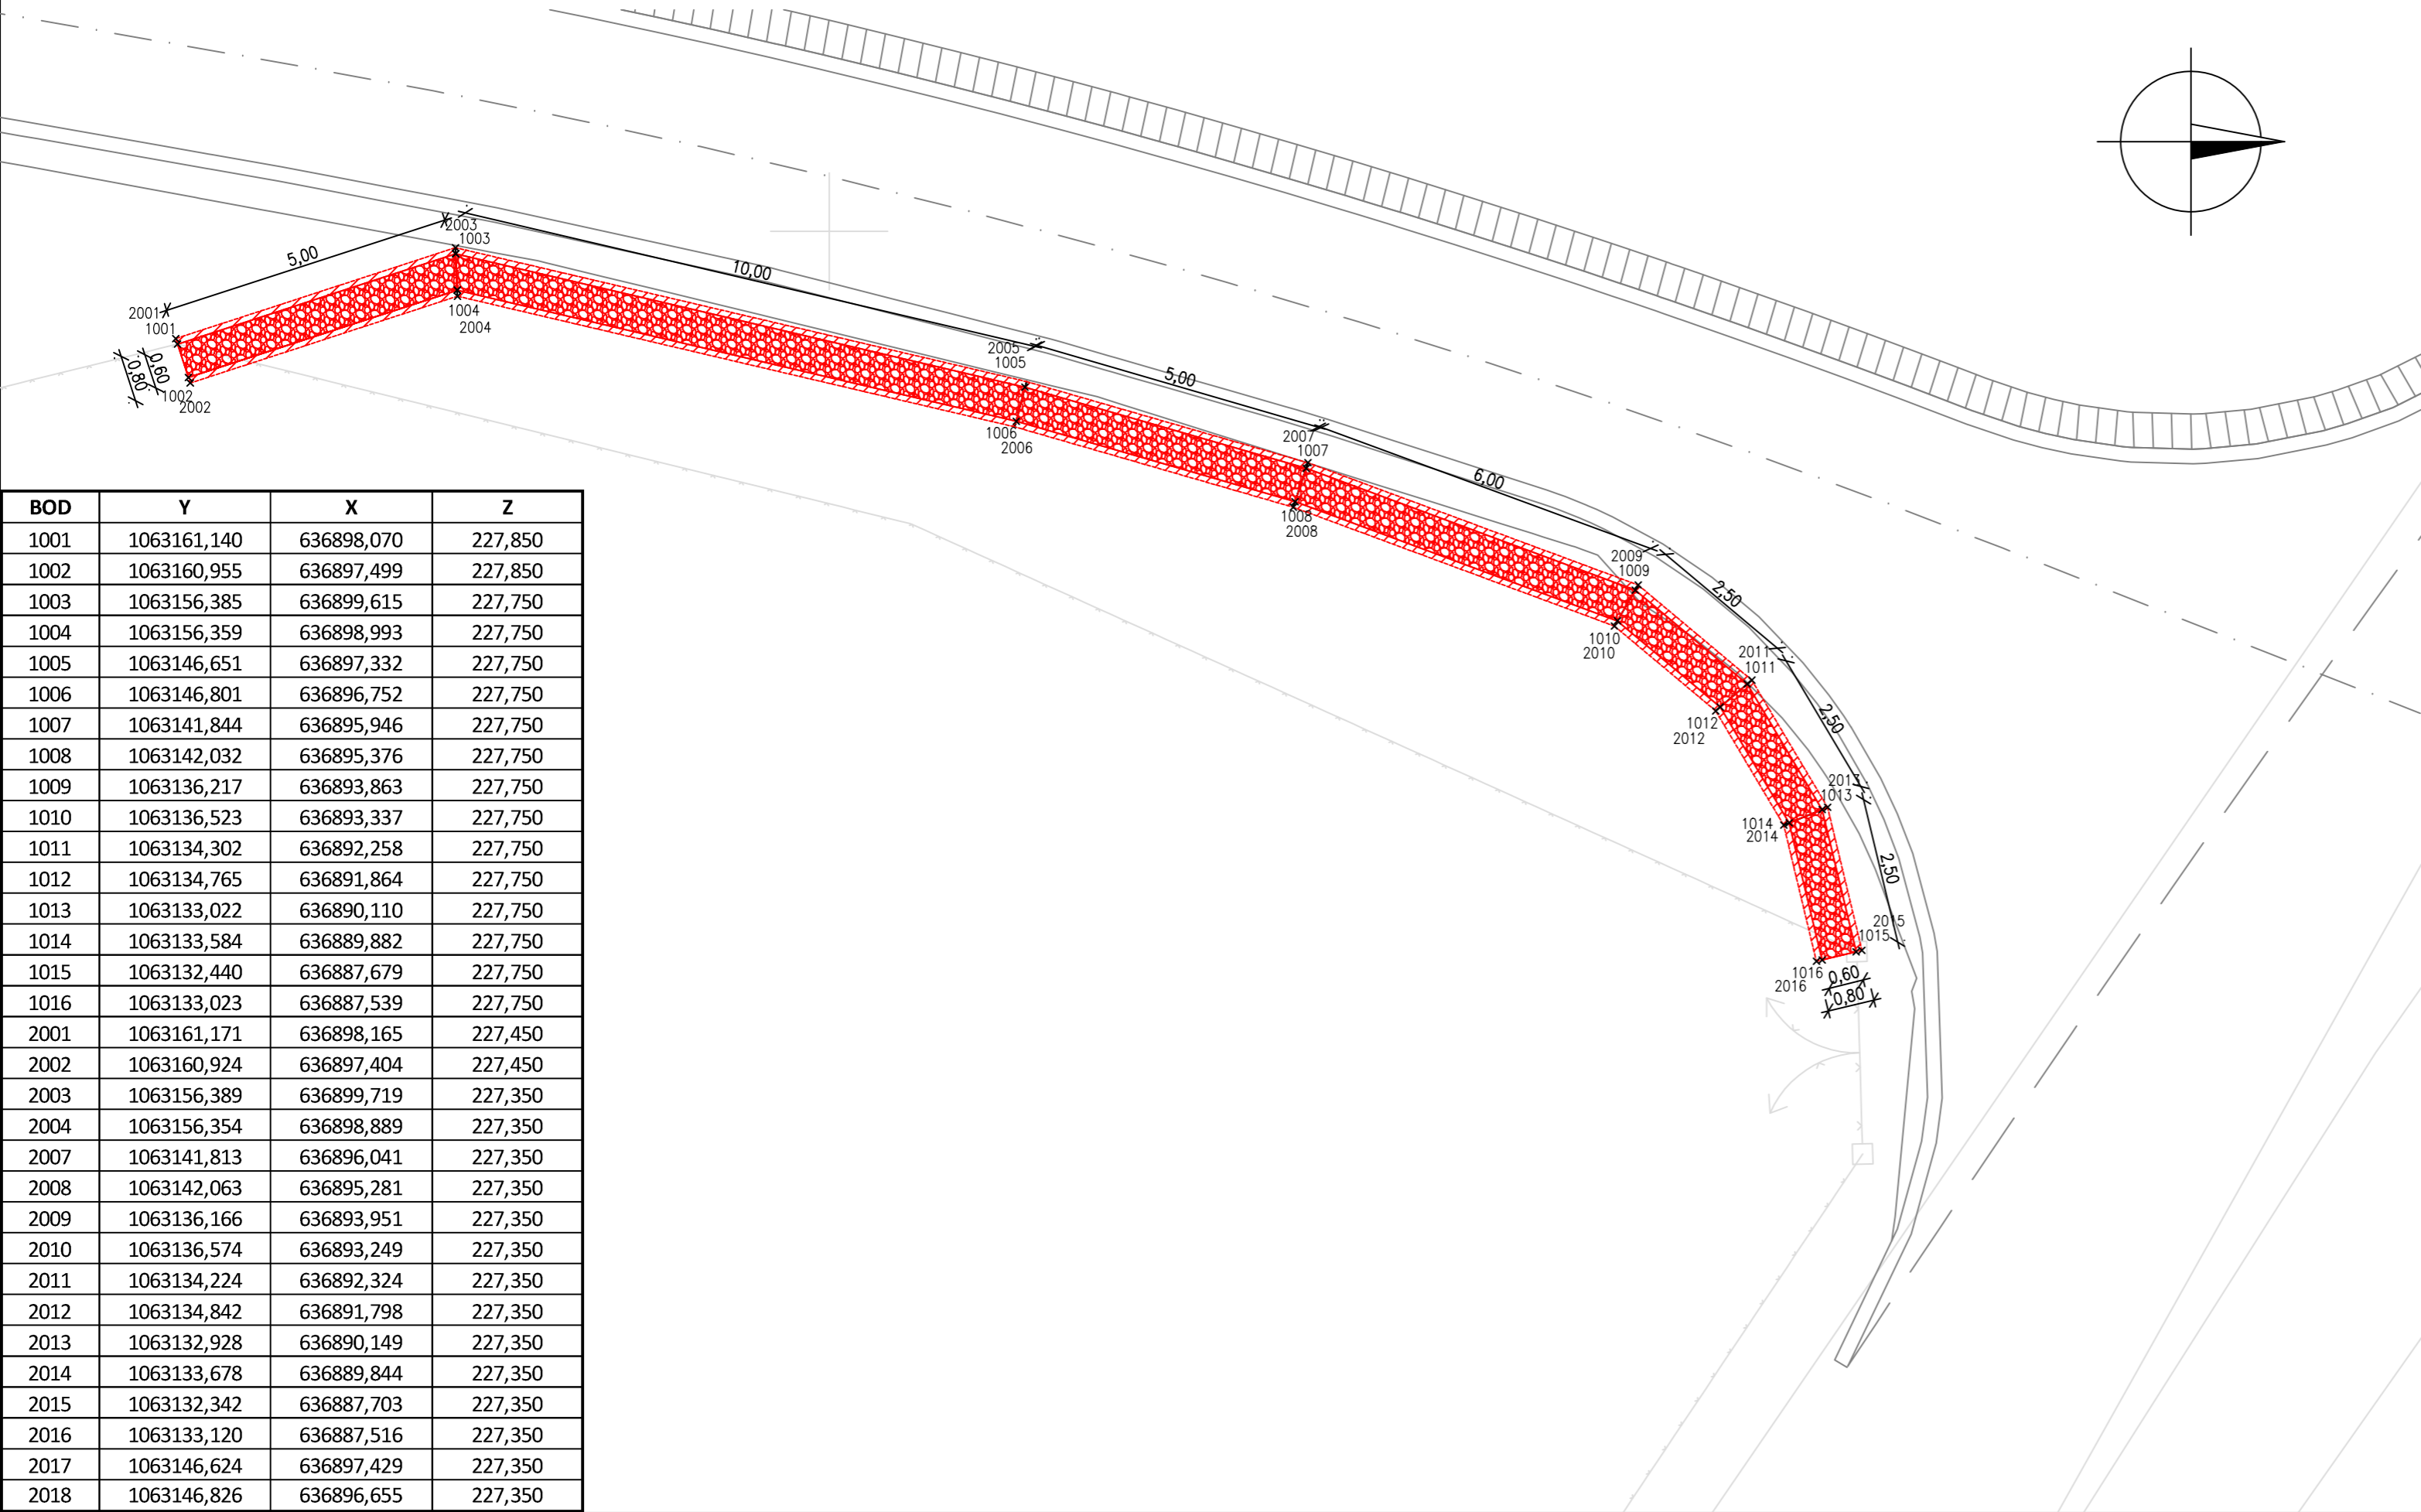

BOD	Y	X	Z
1001	1063161,140	636898,070	227,850
1002	1063160,955	636897,499	227,850
1003	1063156,385	636899,615	227,750
1004	1063156,359	636898,993	227,750
1005	1063146,651	636897,332	227,750
1006	1063146,801	636896,752	227,750
1007	1063141,844	636895,946	227,750
1008	1063142,032	636895,376	227,750
1009	1063136,217	636893,863	227,750
1010	1063136,523	636893,337	227,750
1011	1063134,302	636892,258	227,750
1012	1063134,765	636891,864	227,750
1013	1063133,022	636890,110	227,750
1014	1063133,584	636889,882	227,750
1015	1063132,440	636887,679	227,750
1016	1063133,023	636887,539	227,750
2001	1063161,171	636898,165	227,450
2002	1063160,924	636897,404	227,450
2003	1063156,389	636899,719	227,350
2004	1063156,354	636898,889	227,350
2007	1063141,813	636896,041	227,350
2008	1063142,063	636895,281	227,350
2009	1063136,166	636893,951	227,350
2010	1063136,574	636893,249	227,350
2011	1063134,224	636892,324	227,350
2012	1063134,842	636891,798	227,350
2013	1063132,928	636890,149	227,350
2014	1063133,678	636889,844	227,350
2015	1063132,342	636887,703	227,350
2016	1063133,120	636887,516	227,350
2017	1063146,624	636897,429	227,350
2018	1063146,826	636896,655	227,350

Název stavby:

Napojení silnice II/322 na D35 MÚK Dašice -
Přeložka oplocení pozemku p.č. 832/32 k.ú. Dašice



Správa a údržba silnic
Pardubického kraje

Správa a údržba silnic Pardubického kraje
Doubravice 98, 533 53 Pardubice

Souřadnicový systém S-JTSK, Výškový systém B.p.v

Zhotovitel dokumentace:

Ing. Ondřej Stránský
MASARYKOVO NÁM. 1544, 530 02 PARDUBICE

Vypracoval:

Ing. Jan Dočekal

Čís. přílohy:

3.

Název přílohy:

PŮDORYS

Stupeň PD:

PDPS

Měřítko:

1:100

Čís. paré:

Datum:

04/2024

Formát:

3 x A4