


PŮDORYS – NOVÝ STAV

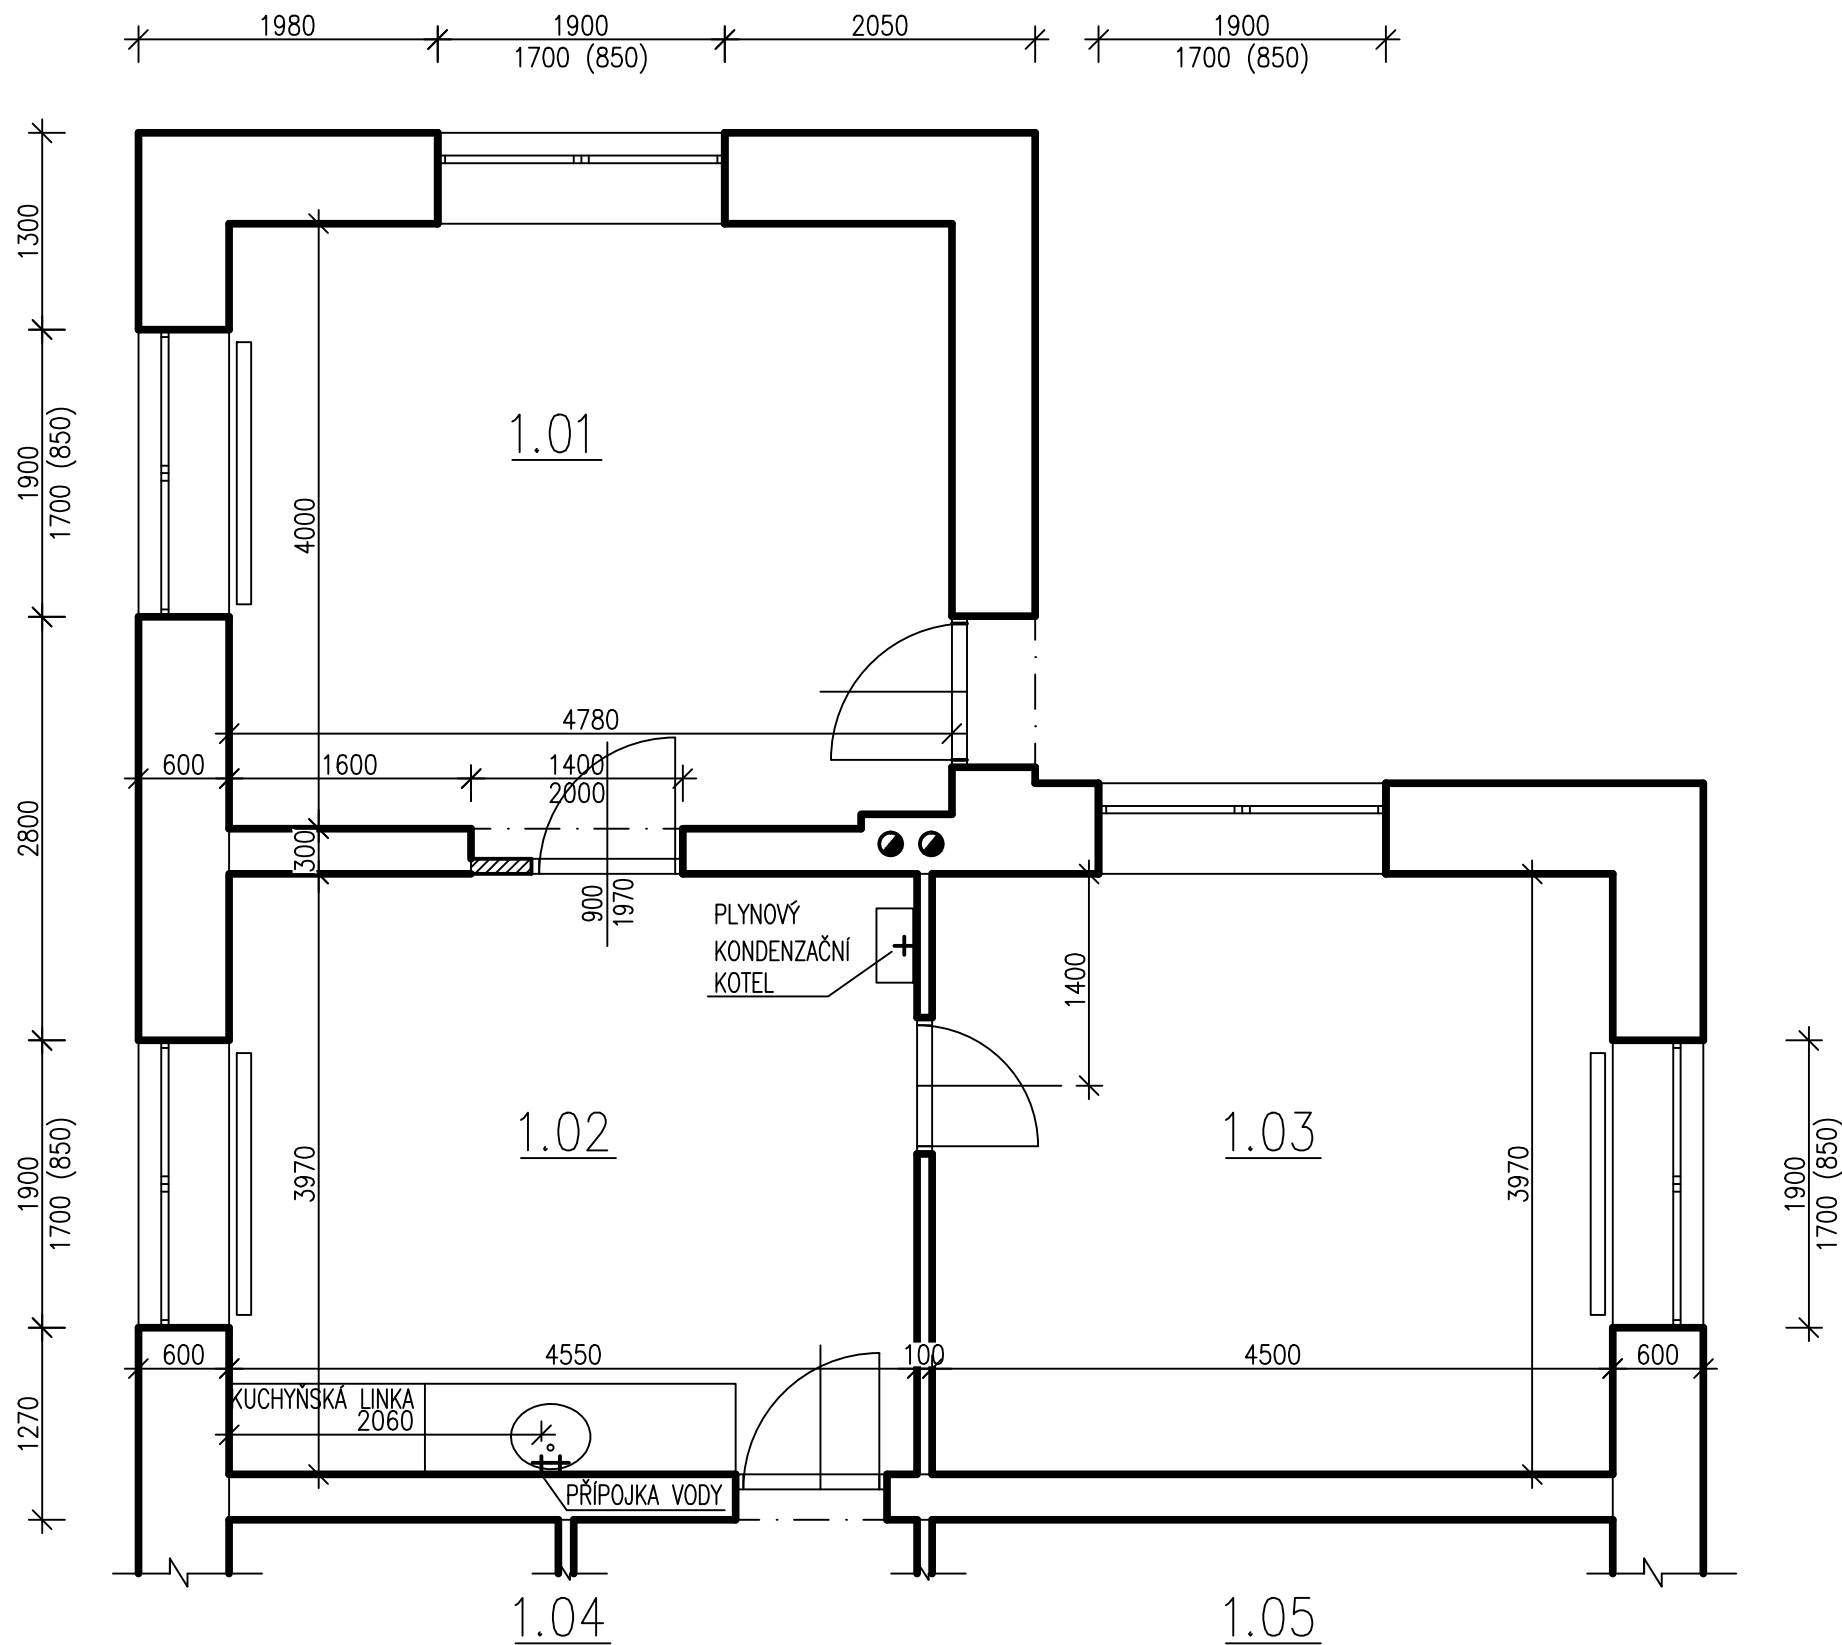

LEDENDA MÍSTNOSTÍ


Č.M.	NÁZEV	PLOCHA (m2)	POVRCH
1.01	KANCELÁŘ VEDOUCÍHO	19,12	PVC
1.02	KANCELÁŘ	18,06	PVC
1.03	KANCELÁŘ ÚČETNÍ	17,87	PVC
1.04	CHODBA		KOBEREC/DLAŽBA
1.05	KANCELÁŘ		KOBEREC

LEDENDA MATERIÁLŮ

	ZDIVO
	DESKOVÉ OTOPNÉ TĚLESO
	DOZDÍVKA TL. 100 mm (DVEŘE 1.01)

POZNÁMKY

– KOMÍN –> 2 PODLAŽÍ + PŮDA

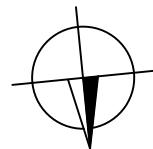

VYPRACOVAL: JIŘÍ NÁHLÍK	POČET A4: 2x4
STAVEBNÍK: SPRÁVA A ÚDRŽBA SILNIC PK	FORMÁT: A3
MÍSTO STAVBY: LAČNOV 302 SVITAVY 568 02	MĚŘÍTKO: 1:50
NÁZEV STAVBY: STAVEBNÍ ÚPRAVY KANCELÁŘÍ	Č. VÝKRESU: 02
OBSAH: PŮDORYS – NOVÝ STAV	