



**EOP**

Příloha k vyjádření číslo: 228 - 22 celková

Tato situace obsahuje orientační zakres osy vedení  
ve vlastnictví nebo správě EOP Distribuce, a.s.  
popř. Elektrárny Opatovice, a.s. (EOP)

Měřítko: 1 : 22 000

Vytiskl: TPPH1 Dne: 20.07.2022


**EOP**

podpis

#### LEGENDA:


- sdělovací vedení EOP
- horkovod - kanálové uložení
- horkovod - podzemní uložení
- horkovod - nadzemní uložení
- teplovod - kanálové uložení
- teplovod - předizolovaný v zemi
- teplovod - nadzemní uložení
- nefunkční parovod
- sdělovací kabel
- silový kabel
- kabelová chránička
- vodovodní přípojka
- kanalizační přípojka

500 m

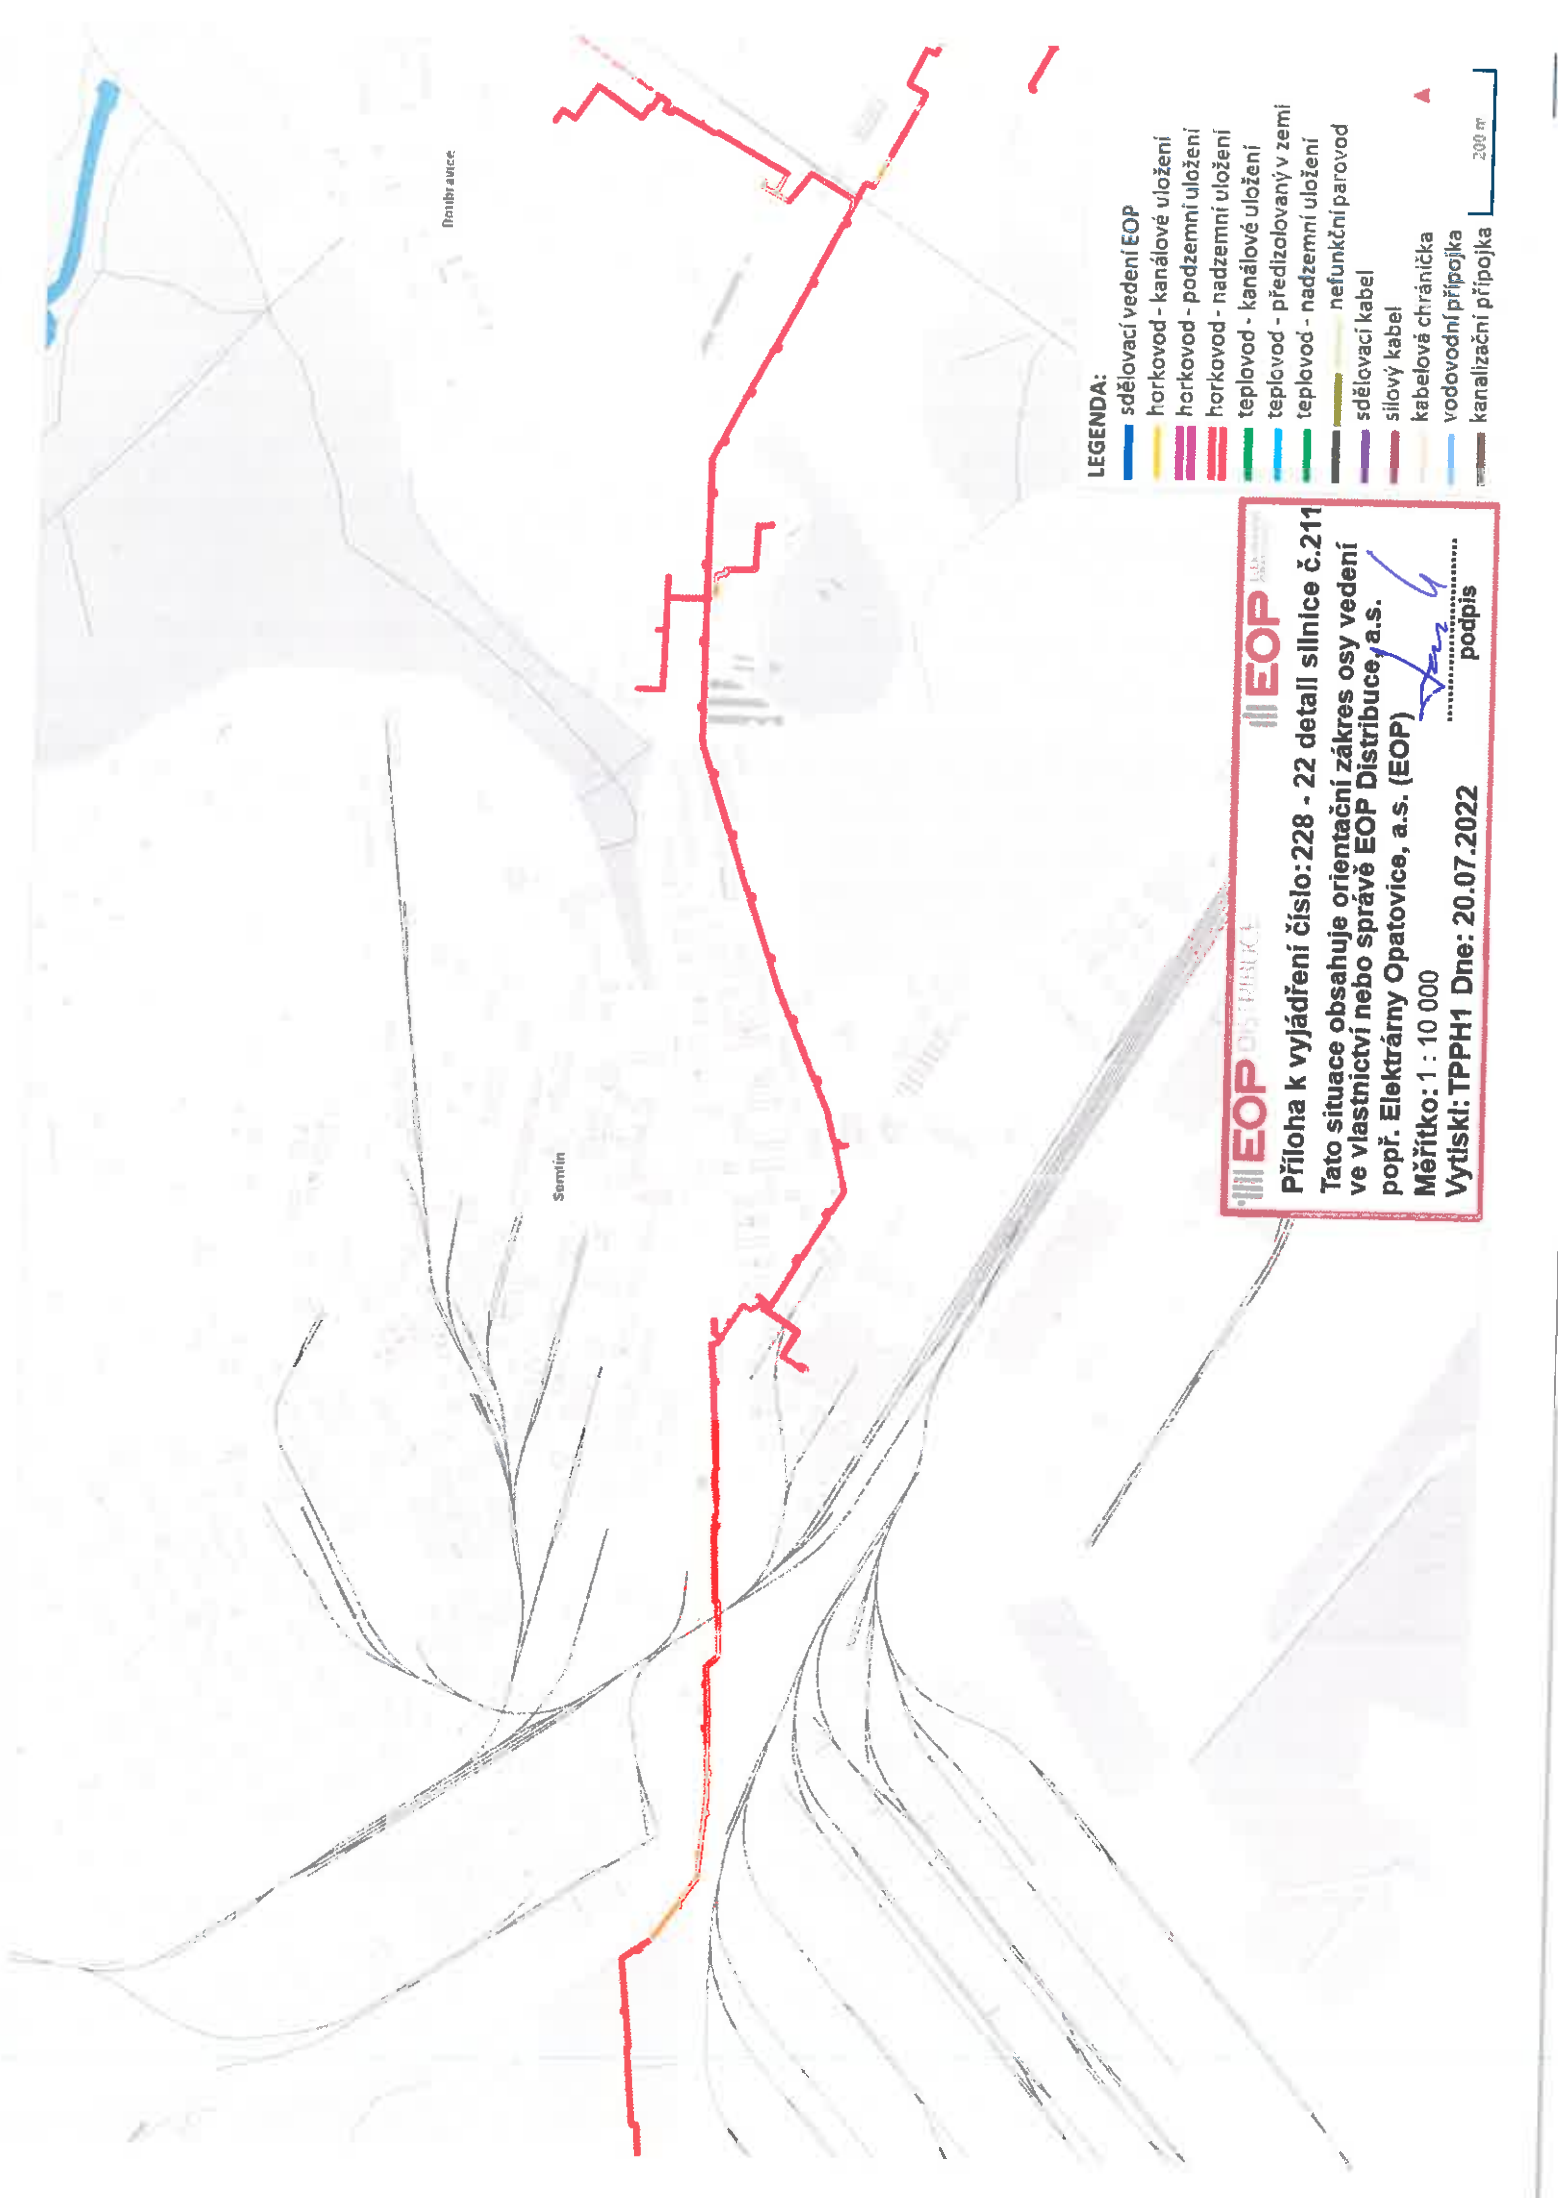


LEGENDA:

- sdělovací vedení EOP
- horkovod - kanálové uložení
- horkovod - podzemní uložení
- horkovod - nadzemní uložení
- teplovod - kanálové uložení
- teplovod - předizolovaný v zemi
- teplovod - nadzemní uložení
- nefunkční parovod
- sdělovací kabel
- silový kabel
- kabelová chránička
- vodovodní přípojka
- kanalizační přípojka

**EOP** spol. s r.o.

**Příloha k vyjádření číslo: 228 - 22 detail silnice č.211**  
**Tato situace obsahuje orientační zakres osy vedení**  
**ve vlastnictví nebo správě EOP Distribuce, a.s.**  
**popř. Elektrárny Opatovice, a.s. (EOP)**  
**Měřítko: 1 : 10 000**  
**Vytiskl: TPPH1 Dne: 20.07.2022**

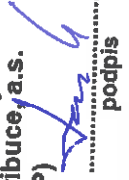  
.....  
podpis

200 m