




SITUACE ROZHLEDOVÝCH POMĚRŮ, M 1:250
III/36012 úsek km 0,000 00 - 0,770 00

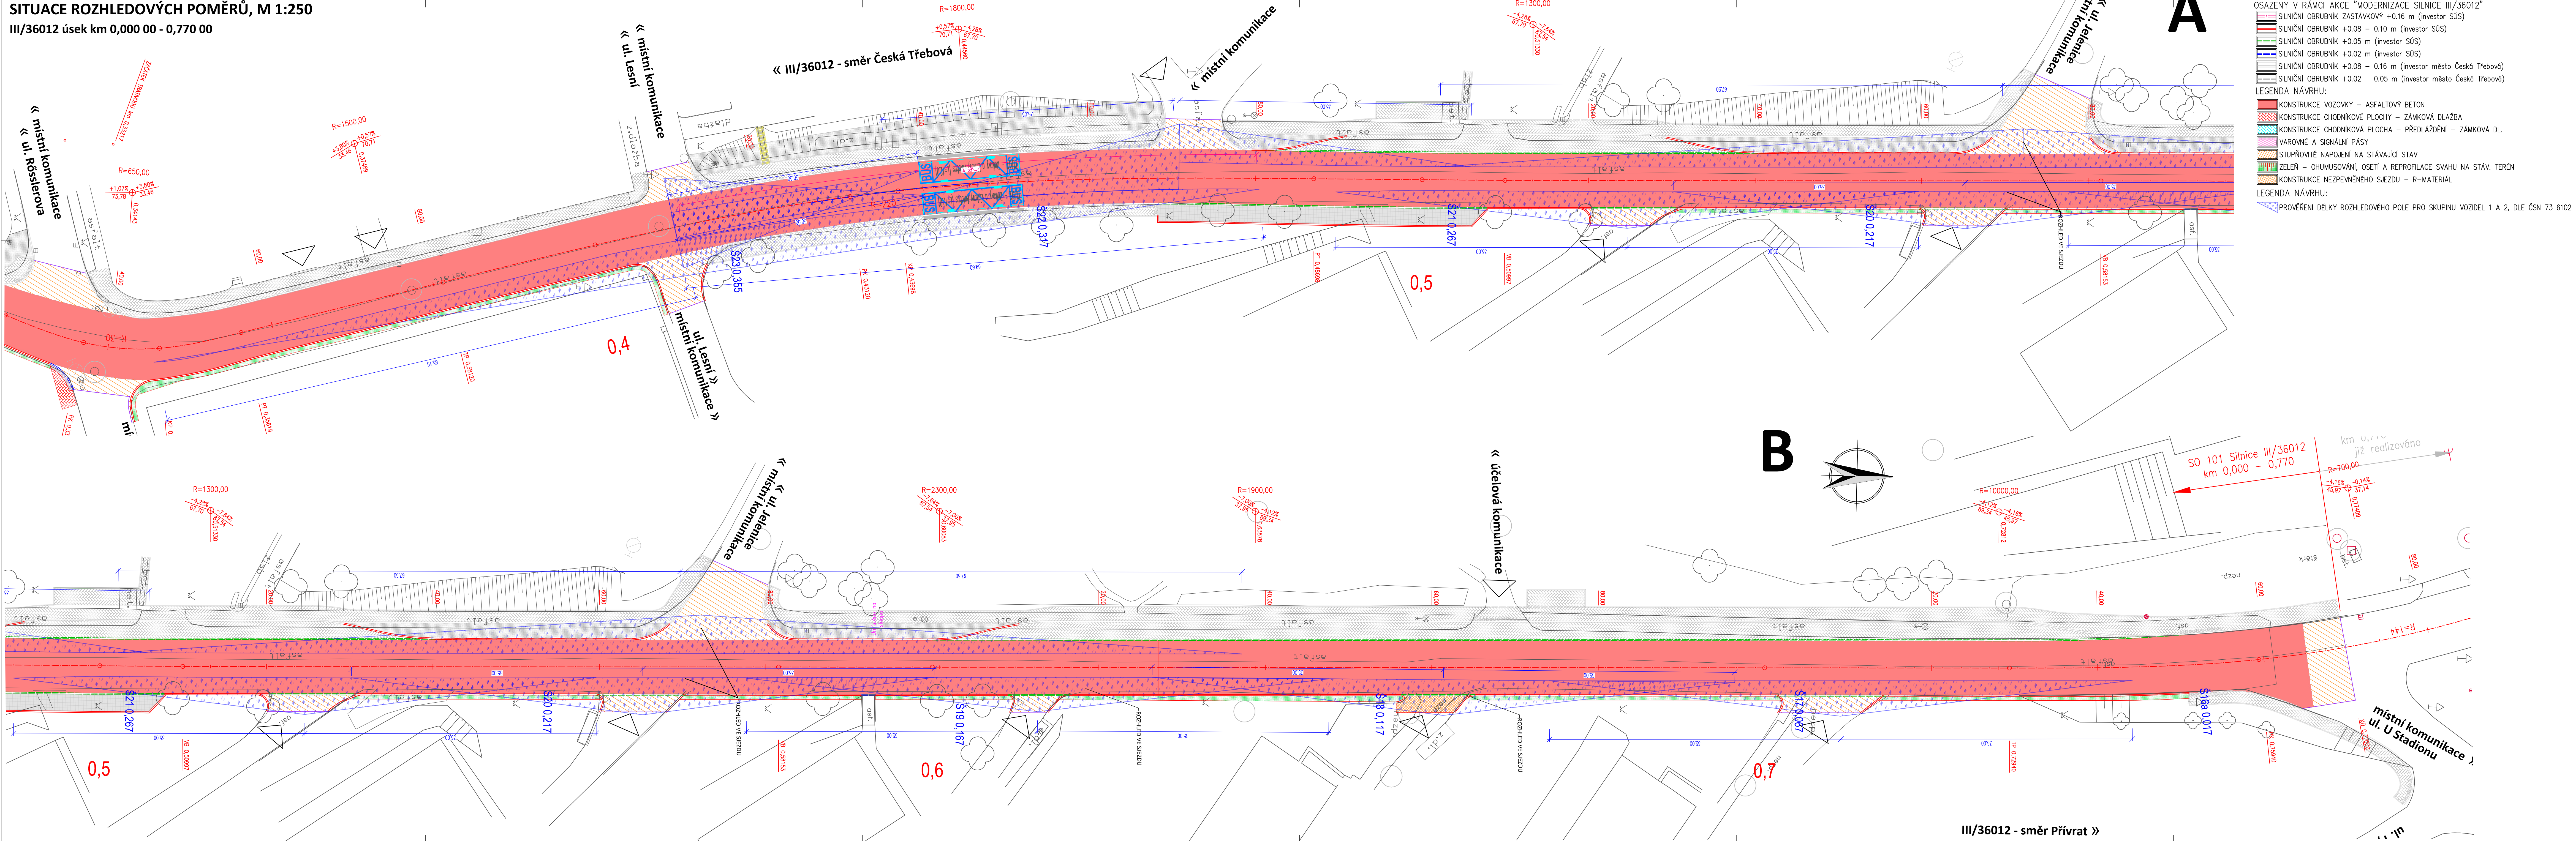

- LEGENDA OBRUBNÍKŮ A VĚŠTÍ:
- SILNIČNÍ OBRUBNÍK ZASTÁVKOVÝ +0.16 m (investor SÚS)
 - SILNIČNÍ OBRUBNÍK +0.08 - 0.10 m (investor SÚS)
 - SILNIČNÍ OBRUBNÍK +0.05 m (investor SÚS)
 - SILNIČNÍ OBRUBNÍK +0.02 m (investor SÚS)
 - SILNIČNÍ OBRUBNÍK +0.08 - 0.16 m (investor město Česká Třebová)
 - SILNIČNÍ OBRUBNÍK +0.02 - 0.05 m (investor město Česká Třebová)
- LEGENDA NÁVRHU:
- KONSTRUKCE VOZOVKY - ASFALTOVÝ BETON
 - KONSTRUKCE CHODNÍKOVÉ PLOCHY - ZÁMKOVÁ DLAŽBA
 - KONSTRUKCE CHODNÍKOVÁ PLOCHA - PŘEDLAŽENÍ - ZÁMKOVÁ DL.
 - VAROVNÉ A SIGNALNÍ PÁSY
 - STUPNĚNÉ NÁPOJENÍ NA STÁVAJÍCÍ STAV
 - ZELENĚ - OHUMUSOVÁNÍ, OSETÍ A REPROFILACE SVAHU NA STÁV. TERÉN
 - KONSTRUKCE NEZPEVNĚNÉHO SJEZDU - R-MATERIÁL
- LEGENDA NÁVRHU:
- PROVĚŘENÍ DÉLKY ROZHLEDOVÉHO POLE PRO SKUPINU VOZIDEL 1 A 2, DLE ČSN 73 6102

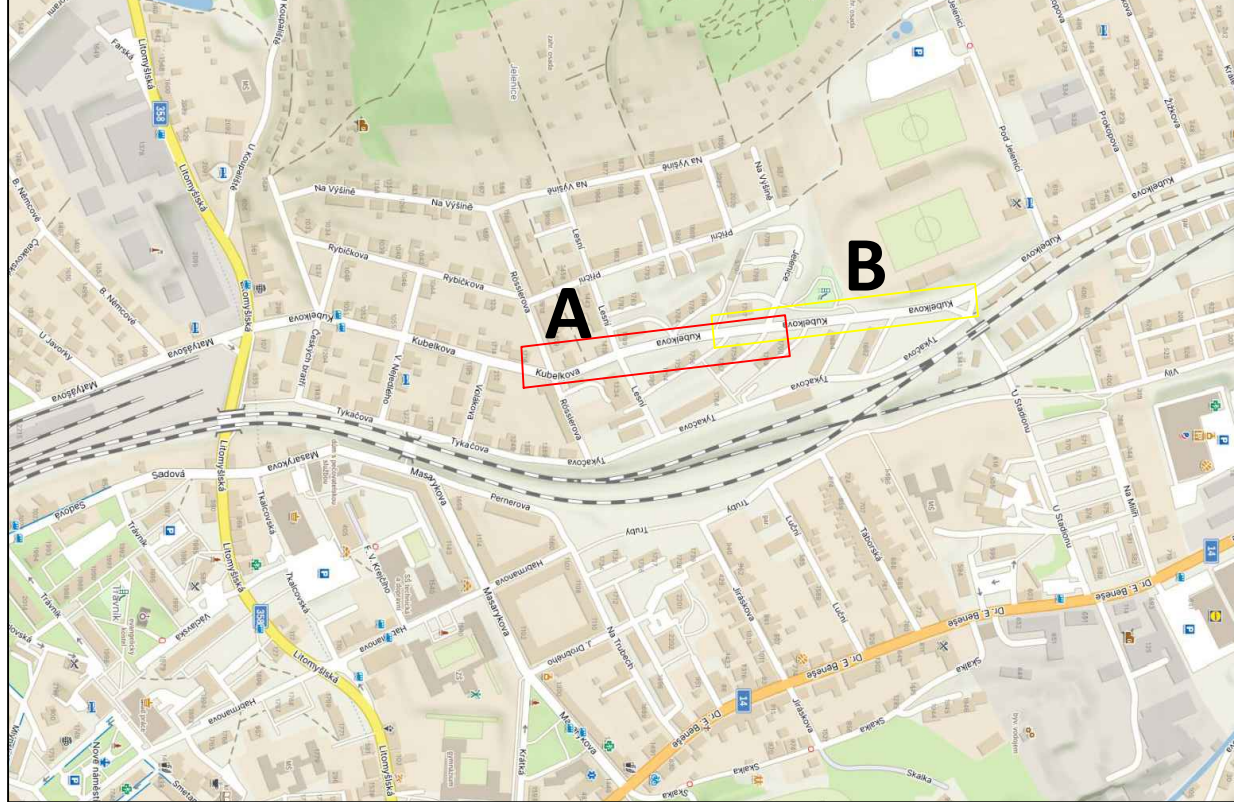

Razítko oprávněné osoby:

Stavebník/investor: SÚS Pardubického kraje Doubravice 98, 530 02 Pardubice IČO: 00085031			
Generální projektant: PRODIN a.s. K Vápence 2745, 530 02 Pardubice T: +420 466 055 130 IČO: 252 92 161 E: info@prodin.cz		 PRODIN SKUPINA VENTIS	
Hlavní projektant (HIP): Ing. Ondřej Tupa		Souřadný systém: S-JTSK, B.p.v.	
Název stavby/akce: REKONSTRUKCE SILNICE III/36012 UL. KUBELKOVA, ČESKÁ TŘEBOVÁ		Zakázka: 3110-16-127 Datum: 04/2024 Stupeň dokumentace: PDPS	
Místo stavby: Česká Třebová, Pardubický kraj ku: Česká Třebová, Pamík		Označení části: D.1.1	
Název části: Silnice III/36012 úsek km 0,000-0,770		Označení objektu: SO 101	
Odpovědný projektant: Ing. Michal Hornýš		Formát: 7 x 1,5 A4 (145x1470MM)	
Zpracovatel přílohy: Bc. Tadeáš Šustr		Měřítko: 1:250	
Název přílohy: SITUACE ROZHLEDŮ		Číslo přílohy: 1.6	