


SITUACE DOPRAVNÍHO ZNAČENÍ, M 1:250
III/36012 úsek km 0,000 00 - 0,770 00

 

UMÍSTĚNÍ DOPRAVNÍHO ZNAČENÍ

Bodů umístění
Situace dopravního značení, dopravní zařízení ani jejich nosná konstrukce
nemají vliv na výměru dopravního prostoru, stavební úpravy a výstavbu silnice
včetně dopravního značení podle ČSN 73 6101, ČSN 73 6110 a ČSN 73 6301. Nosná konstrukce
dopravních značek a dopravních zařízení mohou zasahovat pouze do
přístupného prostoru (prostor pro chodce nebo cyklisty), a to pouze za
předpokladu, že v daném místě zůstane volná šířka 1,50 m.

V úseku silnice, kde jsou umístěna ochranná bezpečnostní zařízení, je
dopravní značení a dopravní zařízení umístěna v souladu s dopravními
zařízení umístěnými za deformací silnice ochranných bezpečnostních zařízení.
Jednotlivá dopravní zařízení mohou být umístěna na dopravní značení
a dopravní zařízení, která mohou přehledně zvláštní provoz, provozní
místo a jiné dopravní znečištění.

Směrové umístění
Situace dopravního značení a dopravní zařízení ve směrovém přístupu k silnici
je určena směrovým dopravním značením a dopravními zařízeními
zařízení se umísťují tak, aby rozsvícení silnice silnicí směrem dopředu
reflektovaly vozidla na řídce mimo obec ze vzdálenosti přibližně 100 m,
v dle přibližně 50 m.

Vzdálenost mezi dopravními značeními
Vzdálenost mezi dopravními značeními a dopravními zařízeními
je určena směrovým dopravním značením a dopravními zařízeními
tak, aby je bylo dobře vidět. Ne blíže než 10 m. Vzdálenost
přibližně 10 m, v dle na dopravní značení. Vzdálenost silnice měla být
výš než 10 m.

Umístění a kombinace
Dopravní značení se na skupku (konstrukci) umísťují symetricky pod sebou.
Ne skupku (konstrukci) se umísťují dopravní značení typu
velikosti.

LEGENDA DOPRAVNÍHO ZNAČENÍ:

B1 NOVE SVISLÉ DOPRAVNÍ ZNAČENÍ
-retroreflektivní fólie typu R2 dle ČSN EN 12899-1
-velikost 250x120 mm 2: trojčerník 900, kruh 700, čtverec 500,
obdélník 500x700


V2b NOVE VODROVNÉ ZNAČENÍ - TYP II, HLADKÉ DLE TP70

V2b STÁVAJÍCÍ SVISLÉ DOPRAVNÍ ZNAČENÍ

NEZPŮSOVÁNÍ KRAJNICE
min. 2,0 m
min. 0,50 m mimo obec
min. 1,20 m
mimo obec

ZPŮSOVÁNÍ KRAJNICE
min. 2,0 m
min. 0,50 m mimo obec
min. 1,20 m
mimo obec

CHODNÍK
min. 0,60 m a znak
přesycených

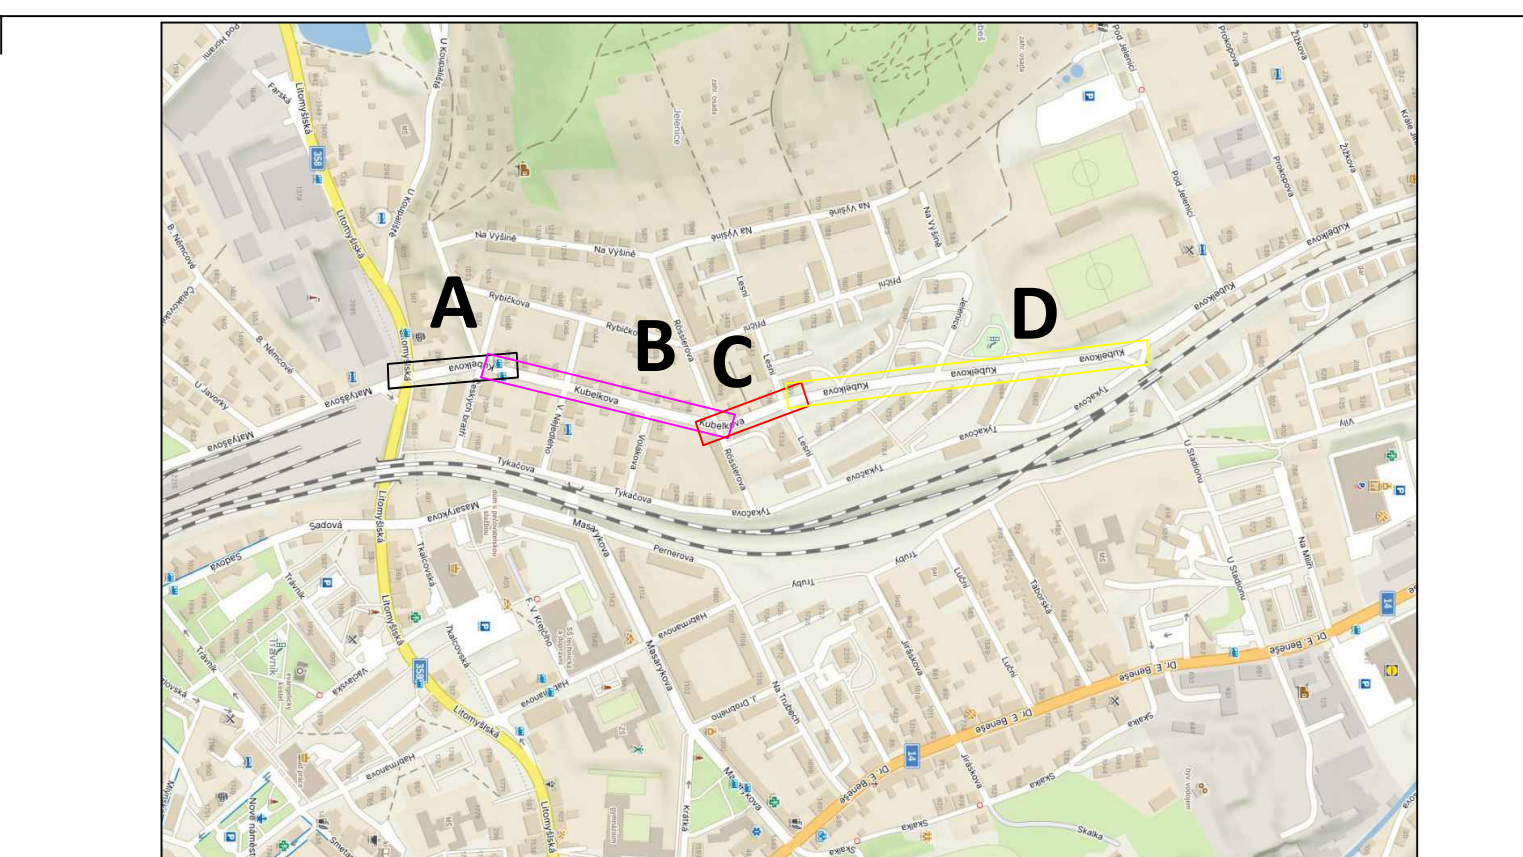

Správní investitor:	SÚS Pardubického kraje Dobruška 98, 533 53 Pardubice ICO: 00085031	
Generální projektant:	PRODIN a.s. K Vápence 2745, 530 02 Pardubice T: +420 466 055 130 E: info@prodin.cz	PRODIN SKUPINA VENTIS
Hlavní projektant (HP):	Ing. Ondřej Tupa	Souřadný systém: S-JTSK, S.p.v.
Název stavby:	REKONSTRUKCE SILNICE III/36012 UL. KUBELKOVA, ČESKÁ TŘEBOVÁ	Zápiska: 3110-16-127 Datum: 04/2024 Správní dokumentace: PDPS Označení část: D.1.1 Označení objektu: SO 101
Místo stavby:	Česká Třebová, Pardubický kraj ul. Česká Třebová, Pamník	Formát: 10 x 1,5 A4 (445x210mm) Měřítko: 1:250 Číslo přílohy: 1.7
Název díla:		
Název objektu:	Silnice III/36012 úsek km 0,000-0,770	
Odpovědný projektant:	Ing. Michal Hornýš	
Zpracovatel přílohy:	Bc. Tadeáš Šustř	
Název přílohy:	SITUACE DOPRAVNÍHO ZNAČENÍ	