


SITUACE DOTČENÝCH POZEMKŮ ZPF – DÍL 1.
1: 500

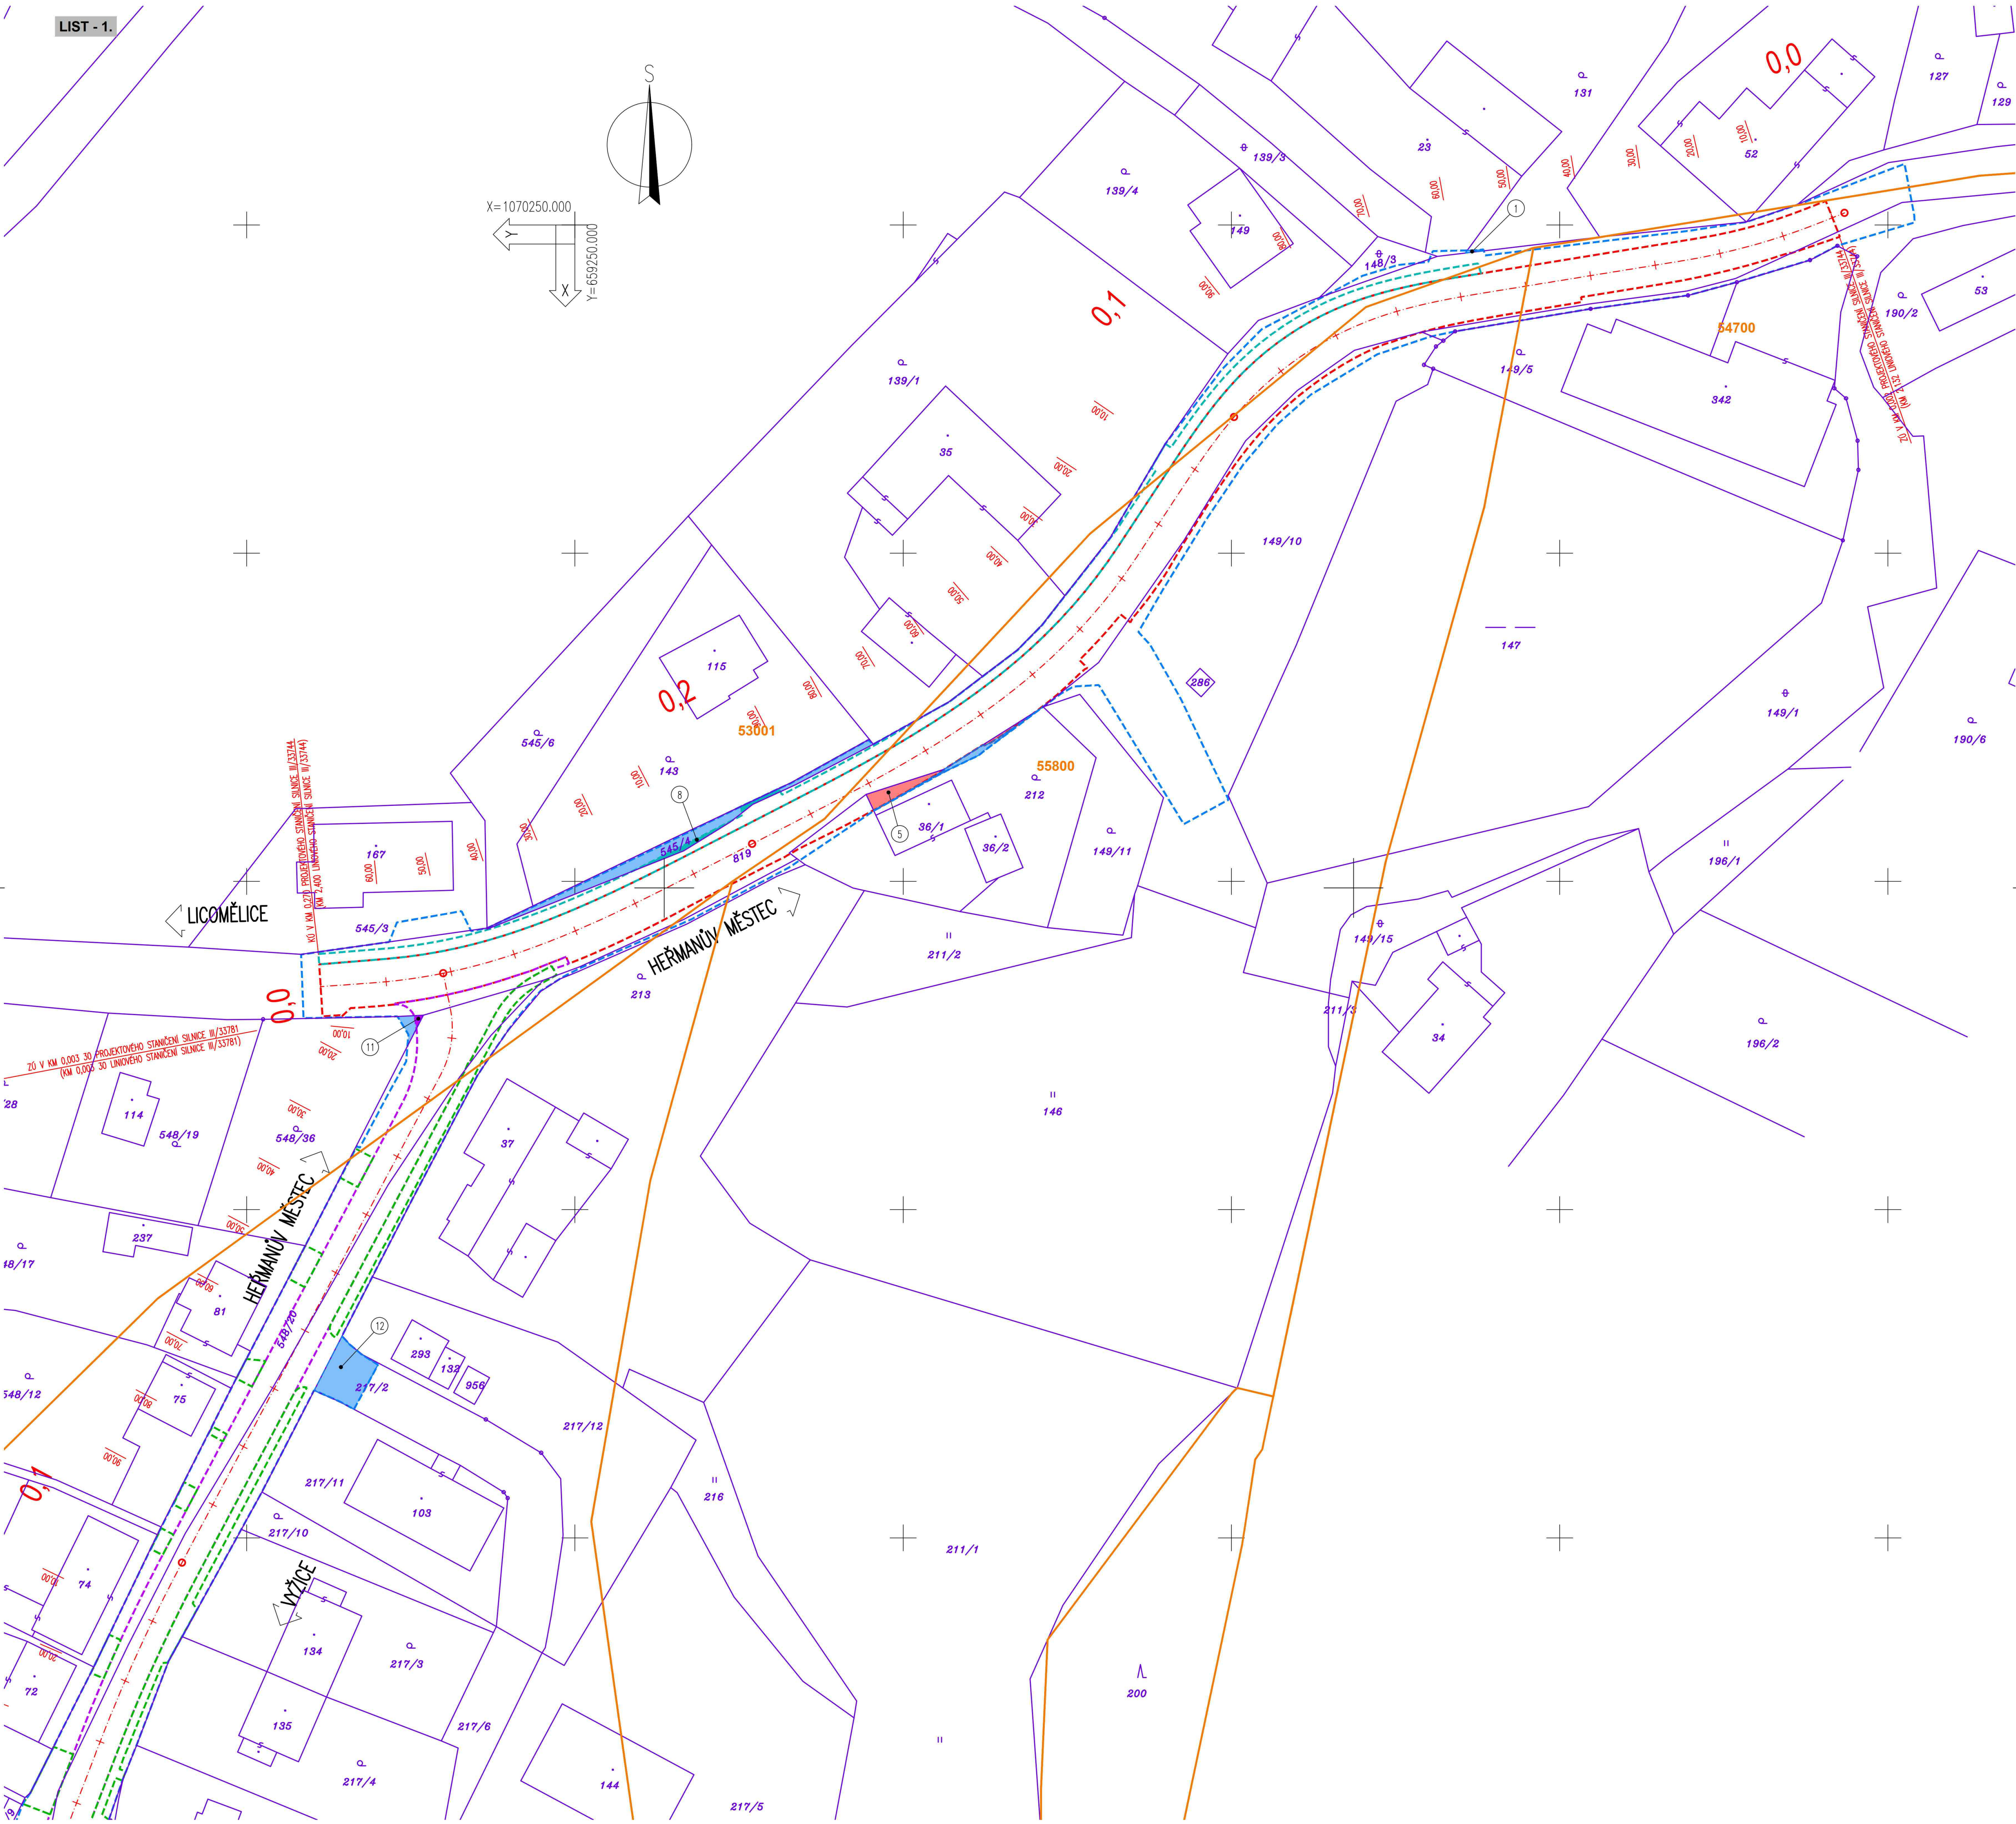


LEGENDA STÁVAJÍCÍHO STAVU :
146/15 ZAKRES HRANIC POZEMKŮ DLE KN
ČÍSLO POZEMKŮ DLE KN

MĚŘÍTKO:
1:5000
m 50 100 150 200 250
1:500
m 5,0 10,0 15,0 20,0 25,0

LEGENDA HRANIC:
HRANICE TRVALÉHO ZABORU POZEMKŮ SO 101
HRANICE TRVALÉHO ZABORU POZEMKŮ SO 102
HRANICE TRVALÉHO ZABORU POZEMKŮ SO 103
HRANICE TRVALÉHO ZABORU POZEMKŮ SO 104
HRANICE DOČASNÉHO ZABORU POZEMKŮ
ZAKRES HRANIC BPEJ
ČÍSLO BPEJ
ODVODNĚNÍ (ODVODŇOVACÍ ZAŘÍZENÍ)

LEGENDA ZABORŮ:
HRANICE A PLOCHA TRVALÉHO ZABORU POZEMKŮ ZPF SO 101
HRANICE A PLOCHA TRVALÉHO ZABORU POZEMKŮ ZPF SO 102
HRANICE A PLOCHA TRVALÉHO ZABORU POZEMKŮ ZPF SO 103
HRANICE A PLOCHA DOČASNÉHO ZABORU POZEMKŮ ZPF
POŘADOVÉ ČÍSLO DOTČENÉHO POZEMKU TRVALÝM A DOČASNÝM ZABOREM ZPF

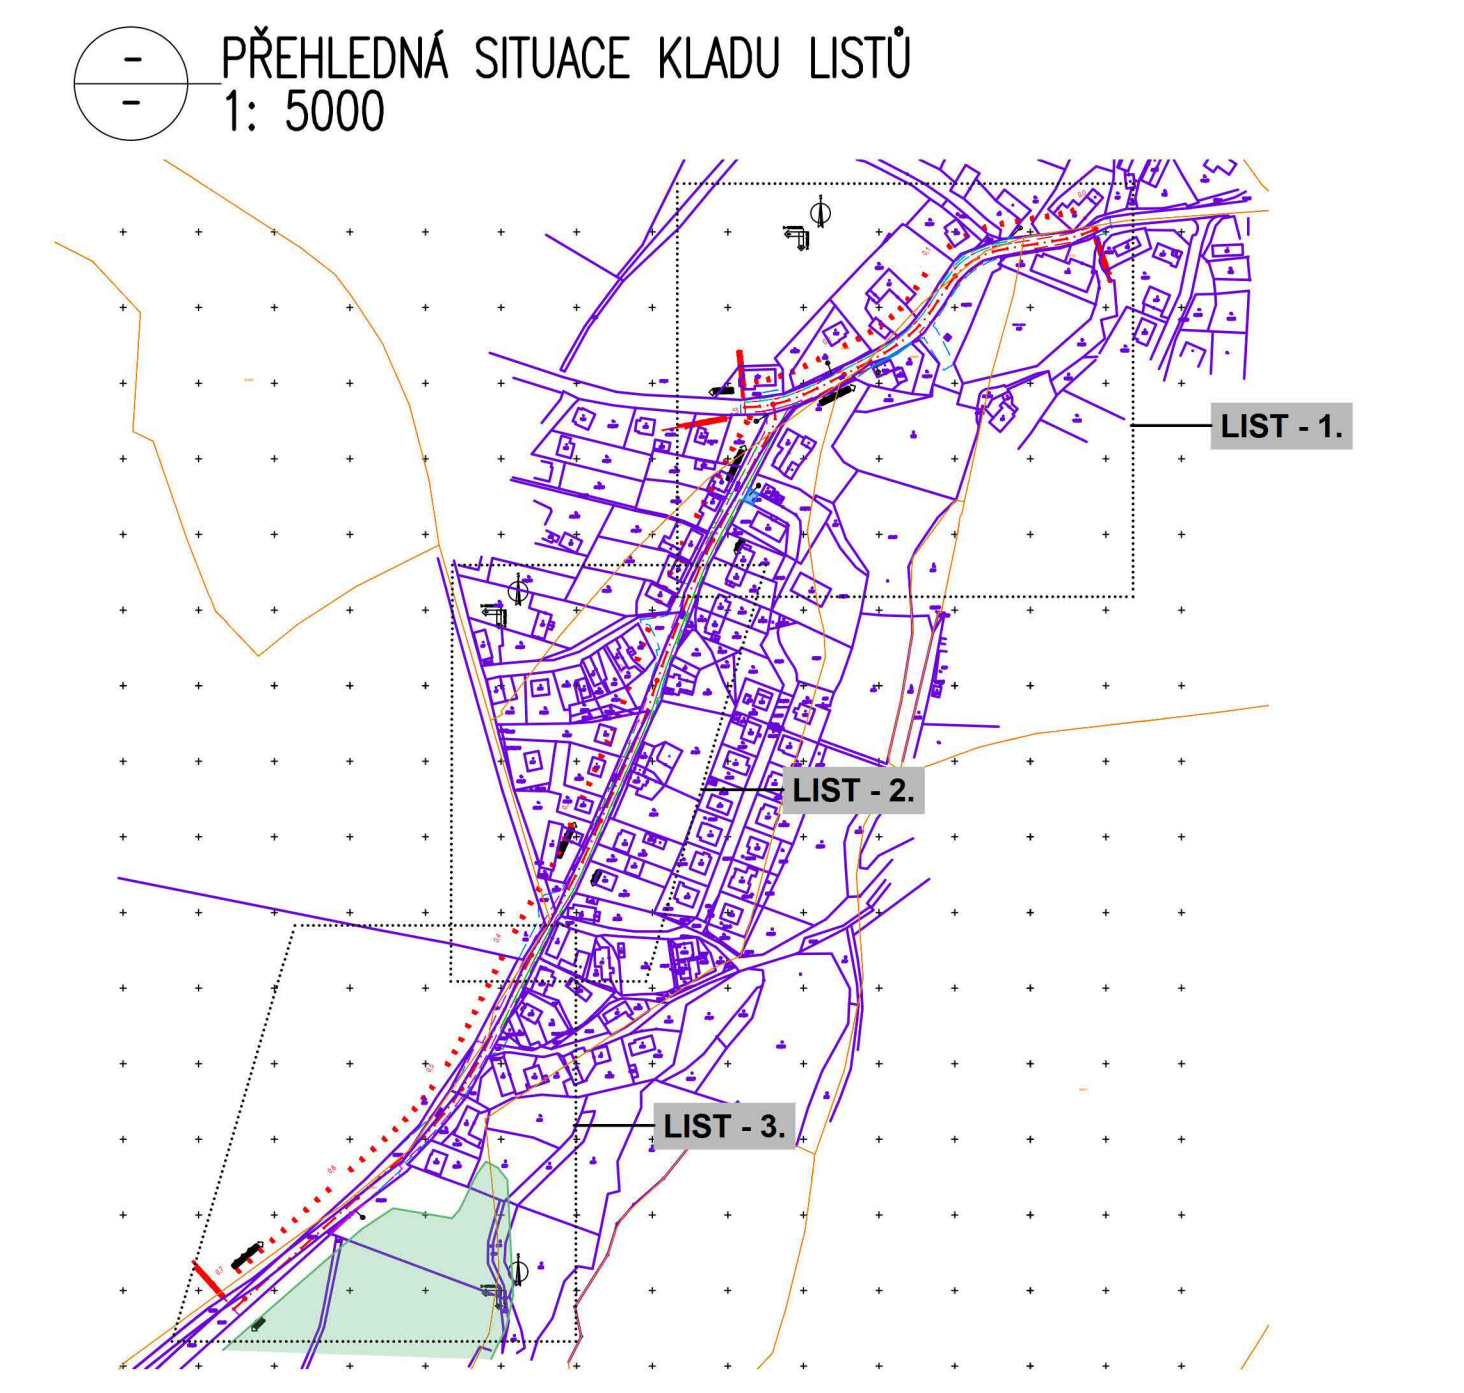

F.2. DUSP+PDPS

SOUŘADNICOVÝ SYSTÉM: S-JTSK		STUPEŇ: DUSP+PDPS	
VÝŠKOVÝ SYSTÉM: BvV		ZAK.ČÍSLO: 2597-21-3	
KRESLIL:	MILOŠ BEDNÁŘ, DIS.		
ZPRACOVAL:	MILOŠ BEDNÁŘ, DIS.		
TECHNICKÁ KONTROLA:	ING. JAN BURSA		
ZODPOVĚDNÝ PROJEKTANT:	ING. JAN BURSA		
HLAVNÍ PROJEKTANT:	MILOŠ BEDNÁŘ, DIS.	MĚŘÍTKO: 1:500,5000	
KRAJ: PARDUBICKÝ	OKRES: CHRUUDIM	OBC: MČEŠE	ČÍSLO SOUPRAVY: ČÍSLO PŘÍLOHY: F.2.1.1.
INVESTOR: Pardubický kraj, Správa a údržba silnic Pardubického kraje, Doubravice 98, 533 53 Pardubice			
AKCE: Silnice III/337 44, III/337 81, chodník a odstavné plochy, Načesice			
OBJEKT: F.2. – ZEMĚDĚLSKÁ PŘÍLOHA			
OBSAH: SITUACE DOTČENÝCH POZEMKŮ ZPF-DÍL 1.			

MDS PROJEKT
FÖRSTEROVA č.p. 175, 566 01 VYSOKÉ MYTO
EMAIL: MDS@MDSPROJEKT.CZ