


LEGENDA STÁJÍCÍHO STAVU :
146/15 ZÁKRES HRANIC POZEMKŮ DLE KN
ČÍSLO POZEMKŮ DLE KN

LEGENDA HRANIC:
HRANICE TRVALÉHO ZABORU POZEMKŮ SO 101
HRANICE TRVALÉHO ZABORU POZEMKŮ SO 102
HRANICE TRVALÉHO ZABORU POZEMKŮ SO 103
HRANICE TRVALÉHO ZABORU POZEMKŮ SO 104
HRANICE DOČASNÉHO ZABORU POZEMKŮ
HRANICE 50 M OD STAVBY
LEGENDA ZABORŮ:
DOTČENÉ LESNÍ POZEMKY HRANICI 50 M OD STAVBY

MĚŘÍTKO:
1:5000
m 50 100 150 200 250
1:500
m 5,0 10,0 15,0 20,0 25,0

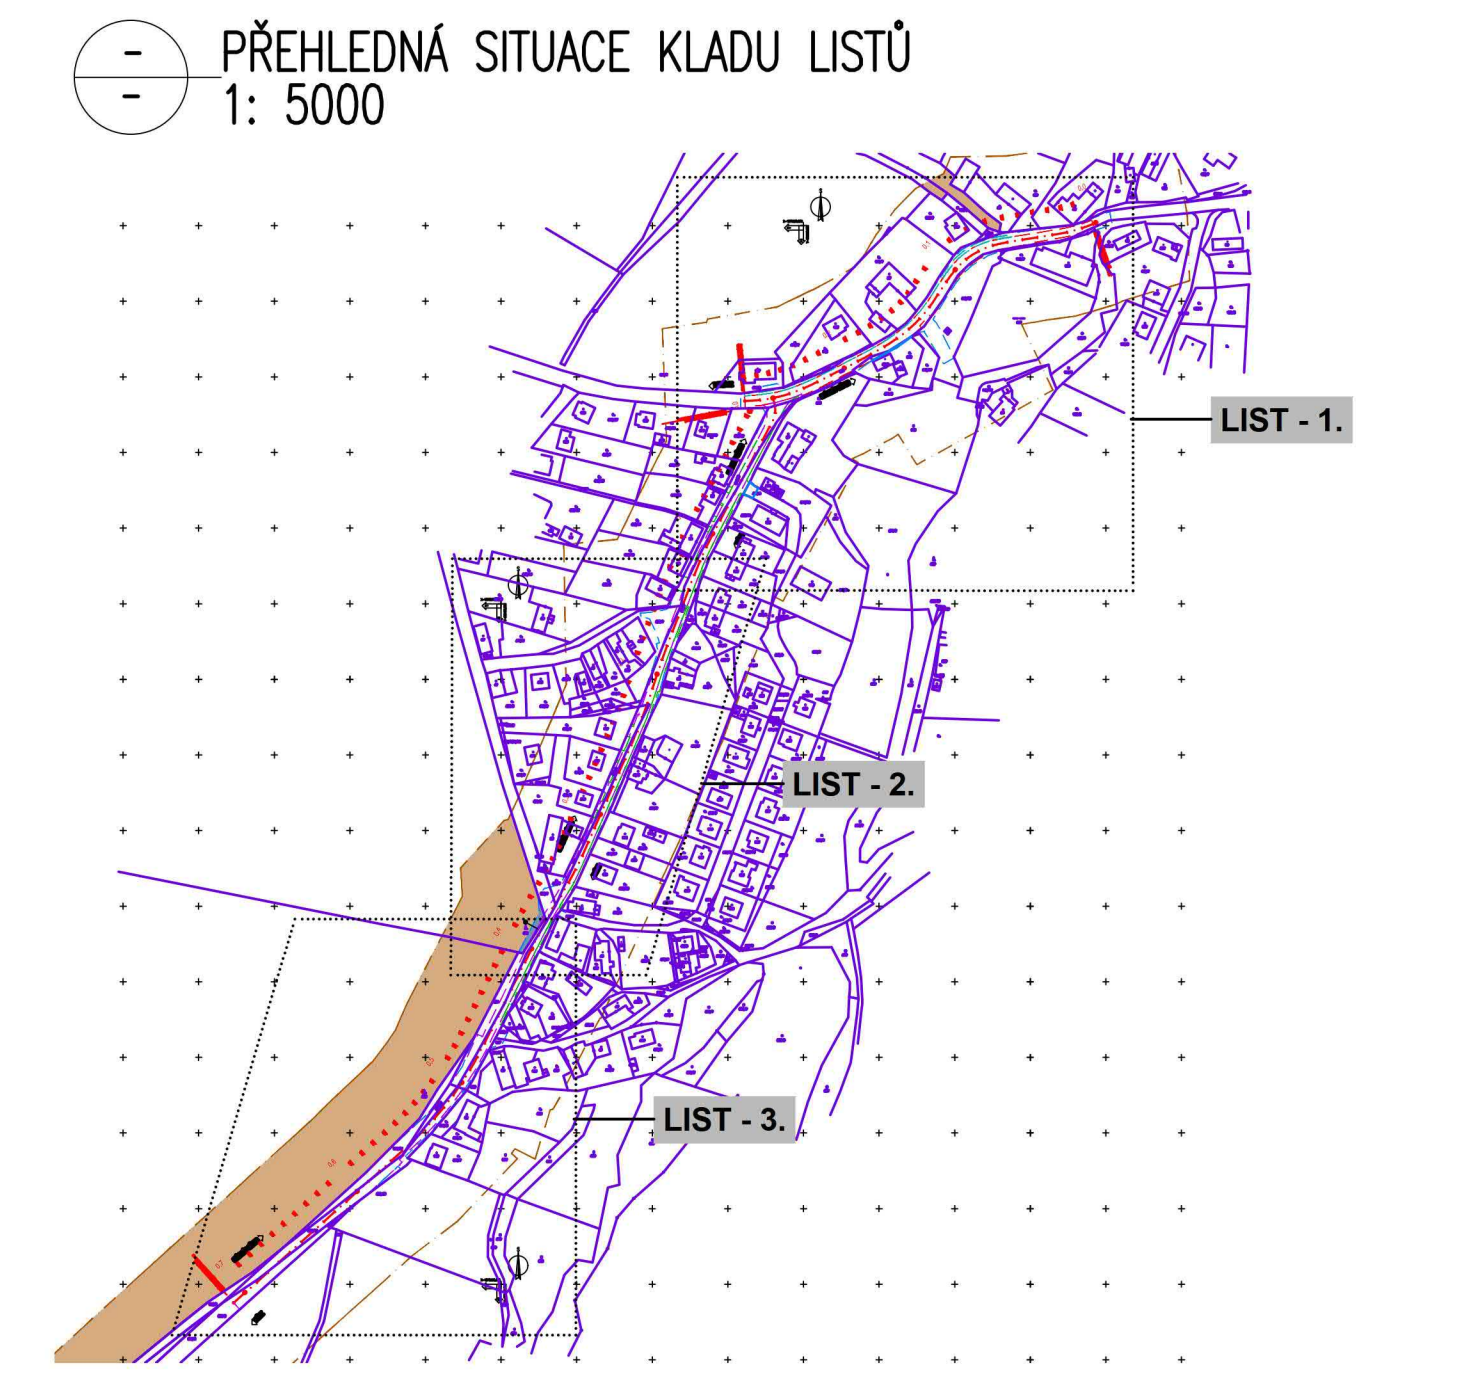

SOUŘADNICOVÝ SYSTÉM: S-JTSK				<div>F.3.</div> <div>DUSP+PDPS</div>				
VÝŠKOVÝ SYSTÉM: BpV								
KRESLIL:	MILOŠ BEDNÁŘ, DIS.				FÖRSTEROVA č.p. 175, 566 01 VYSOKÉ MYTO EMAIL: MDS@MDSPROJEKT.CZ			
ZPRACOVAL:	MILOŠ BEDNÁŘ, DIS.							
TECHNICKÁ KONTROLA:	ING. JAN BURSA							
ZODPOVĚDNÝ PROJEKTANT:	ING. JAN BURSA							
HLAVNÍ PROJEKTANT:	MILOŠ BEDNÁŘ, DIS.			STUPEŇ:	DUSP+PDPS			
KRAJ:PARDUBICKÝ	OKRES:CHRUDIM							
INVESTOR: Pardubický kraj, Správa a údržba silnic Pardubického kraje, Doubravice 98, 533 53 Pardubice	OPEC: NAČESICE							
AKCE:								
Silnice III/337 44, III/337 81, chodník a odstavné plochy, Načesice				ZAK.ČÍSLO:				
OBJEKT: F.3. – LESNÍ PŘÍLOHA				ARCHIVNÍ ČÍSLO:				
OBSAH:				DATUM:				
SITUACE DOTČENÝCH POZEMKŮ LPF–DÍL 1.				FORMÁT:				
				MĚŘÍTKO:				
				ČÍSLO SOUPRAVY:				
				ČÍSLO PŘÍLOHY:				
				F.3.1.1.				