


SITUACE KM 0,400 - 0,767
M 1:500

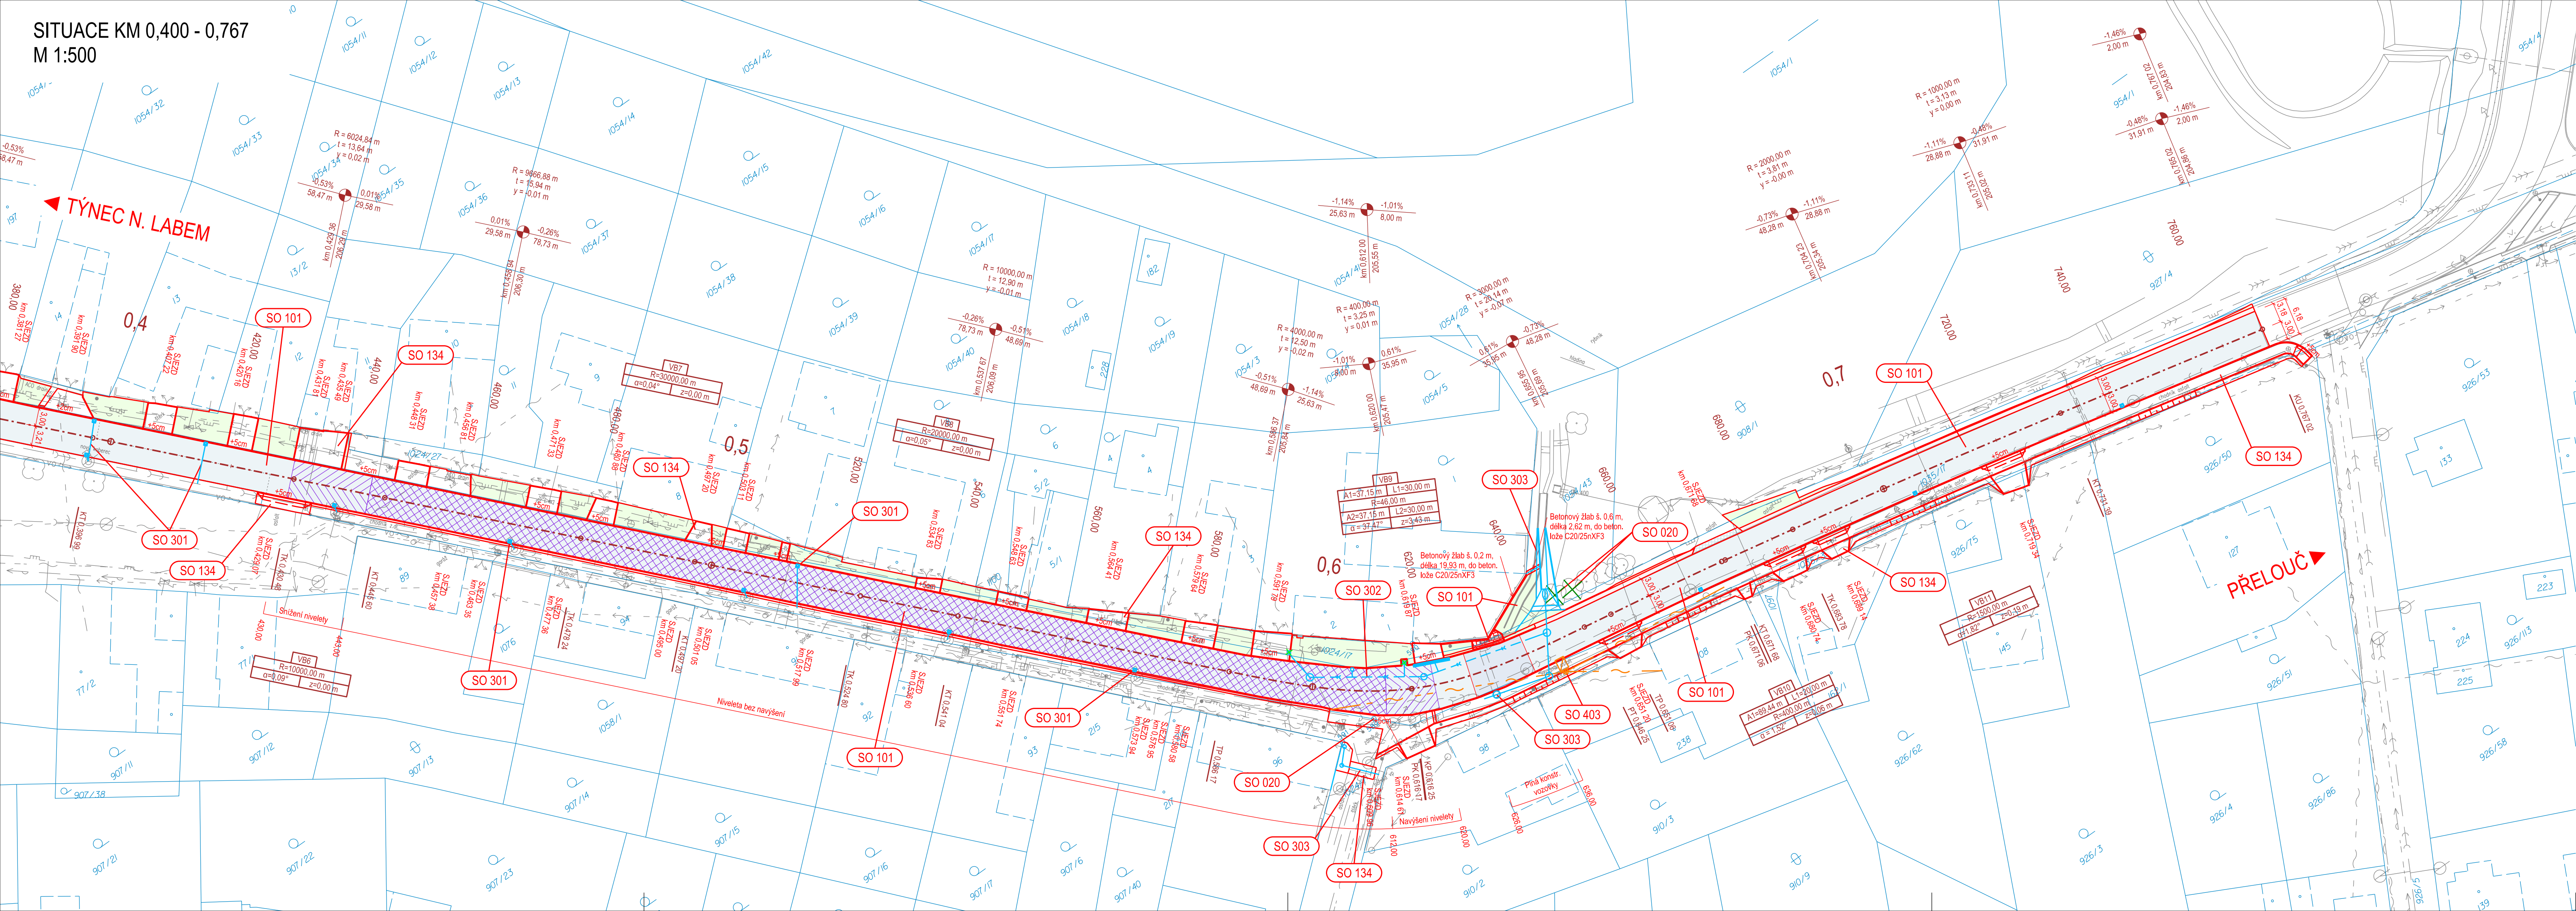

LEGENDA ČAR:

- Hrana návrh
- Hrana návrh lom
- Hrana stávající
- Hranice KN
- Žlabovka
- Kácení

LEGENDA PLOCH:

- Vozovka asfaltová - rekonstrukce
- Vozovka asfaltová - výškové napojení
- Vozovka asfaltová - bez navýšení
- Vozovka asfaltová - kompletní výměna
- Vozovka nepevněná
- Nepevněná krajnice
- Kámen do betonu
- Zeleň

STÁVAJÍCÍ INŽENÝRSKÉ SÍTĚ:

- Kanalizace dešťová
- Kanalizace splašková
- Kanalizace splašková výtlač
- Kanalizace jednotná
- Vedení NN nadzemní
- Vedení NN podzemní
- STL plynovod
- Sdělovací vedení nadzemní
- Sdělovací vedení podzemní
- Vodovod
- Veřejné osvětlení

NAVRŽENÉ INŽENÝRSKÉ SÍTĚ:

- Kanalizace dešťová
- UV rušená / nová / výměna
- Slaboproud - nadzemní / stožár / podzemní zajišťuje vlastník/správce

POZNÁMKA:
Zákresy inženýrských sítí byly provedeny dle podkladů příslušných správců.
Zákres inženýrských sítí je pouze orientační a před započítím stavebních prací je nutno sítě vytyčit ve spolupráci se správcí a viditelně označit v terénu.

KLAD LISTŮ:

SOUŘADNICOVÝ S-JTSK, VÝŠKOVÝ SYSTÉM Bpv

OBJEDNATEL: SPRÁVA A ÚDRŽBA SILNIC PARDUBICKÉHO KRAJE DOUBRAVICE 98 533 53 PARDUBICE	ZHOTOVITEL: AFRY CZ s.r.o. MAGISTR 1275/13 140 00 PRAHA 4 tel.: +420 277 005 500 www.afry.cz		
HLAVNÍ INŽENÝR PROJEKTU: ING. ONDŘEJ ŠVÁB	ZODPOVĚDNÝ PROJEKTANT: ING. ONDŘEJ ŠVÁB	PROJEKTANT: JAN KUBÁSEK	KONTROLA: ING. VÁCLAV BARTŮNEK
NÁZEV PROJEKTU: II/322 KOJICE - REKONSTRUKCE			
ČÁST: DOKUMENTACE OBJEKTŮ			
STAVEBNÍ OBJEKT: SO 101 - REKONSTRUKCE SILNICE II/322			
PŘÍLOHA: SITUACE KM 0,400 - 0,767			
KRAJ: PARDUBICKÝ KRAJ	DATUM: 02/2025	ČÁST: D.1	PŘÍLOHA Č.: 2.2
STUPĚŇ: PDPS	MĚŘÍTKO: 1:500	ČÍSLO PARE:	
Č. ZAKÁZKY: 2025/0019			