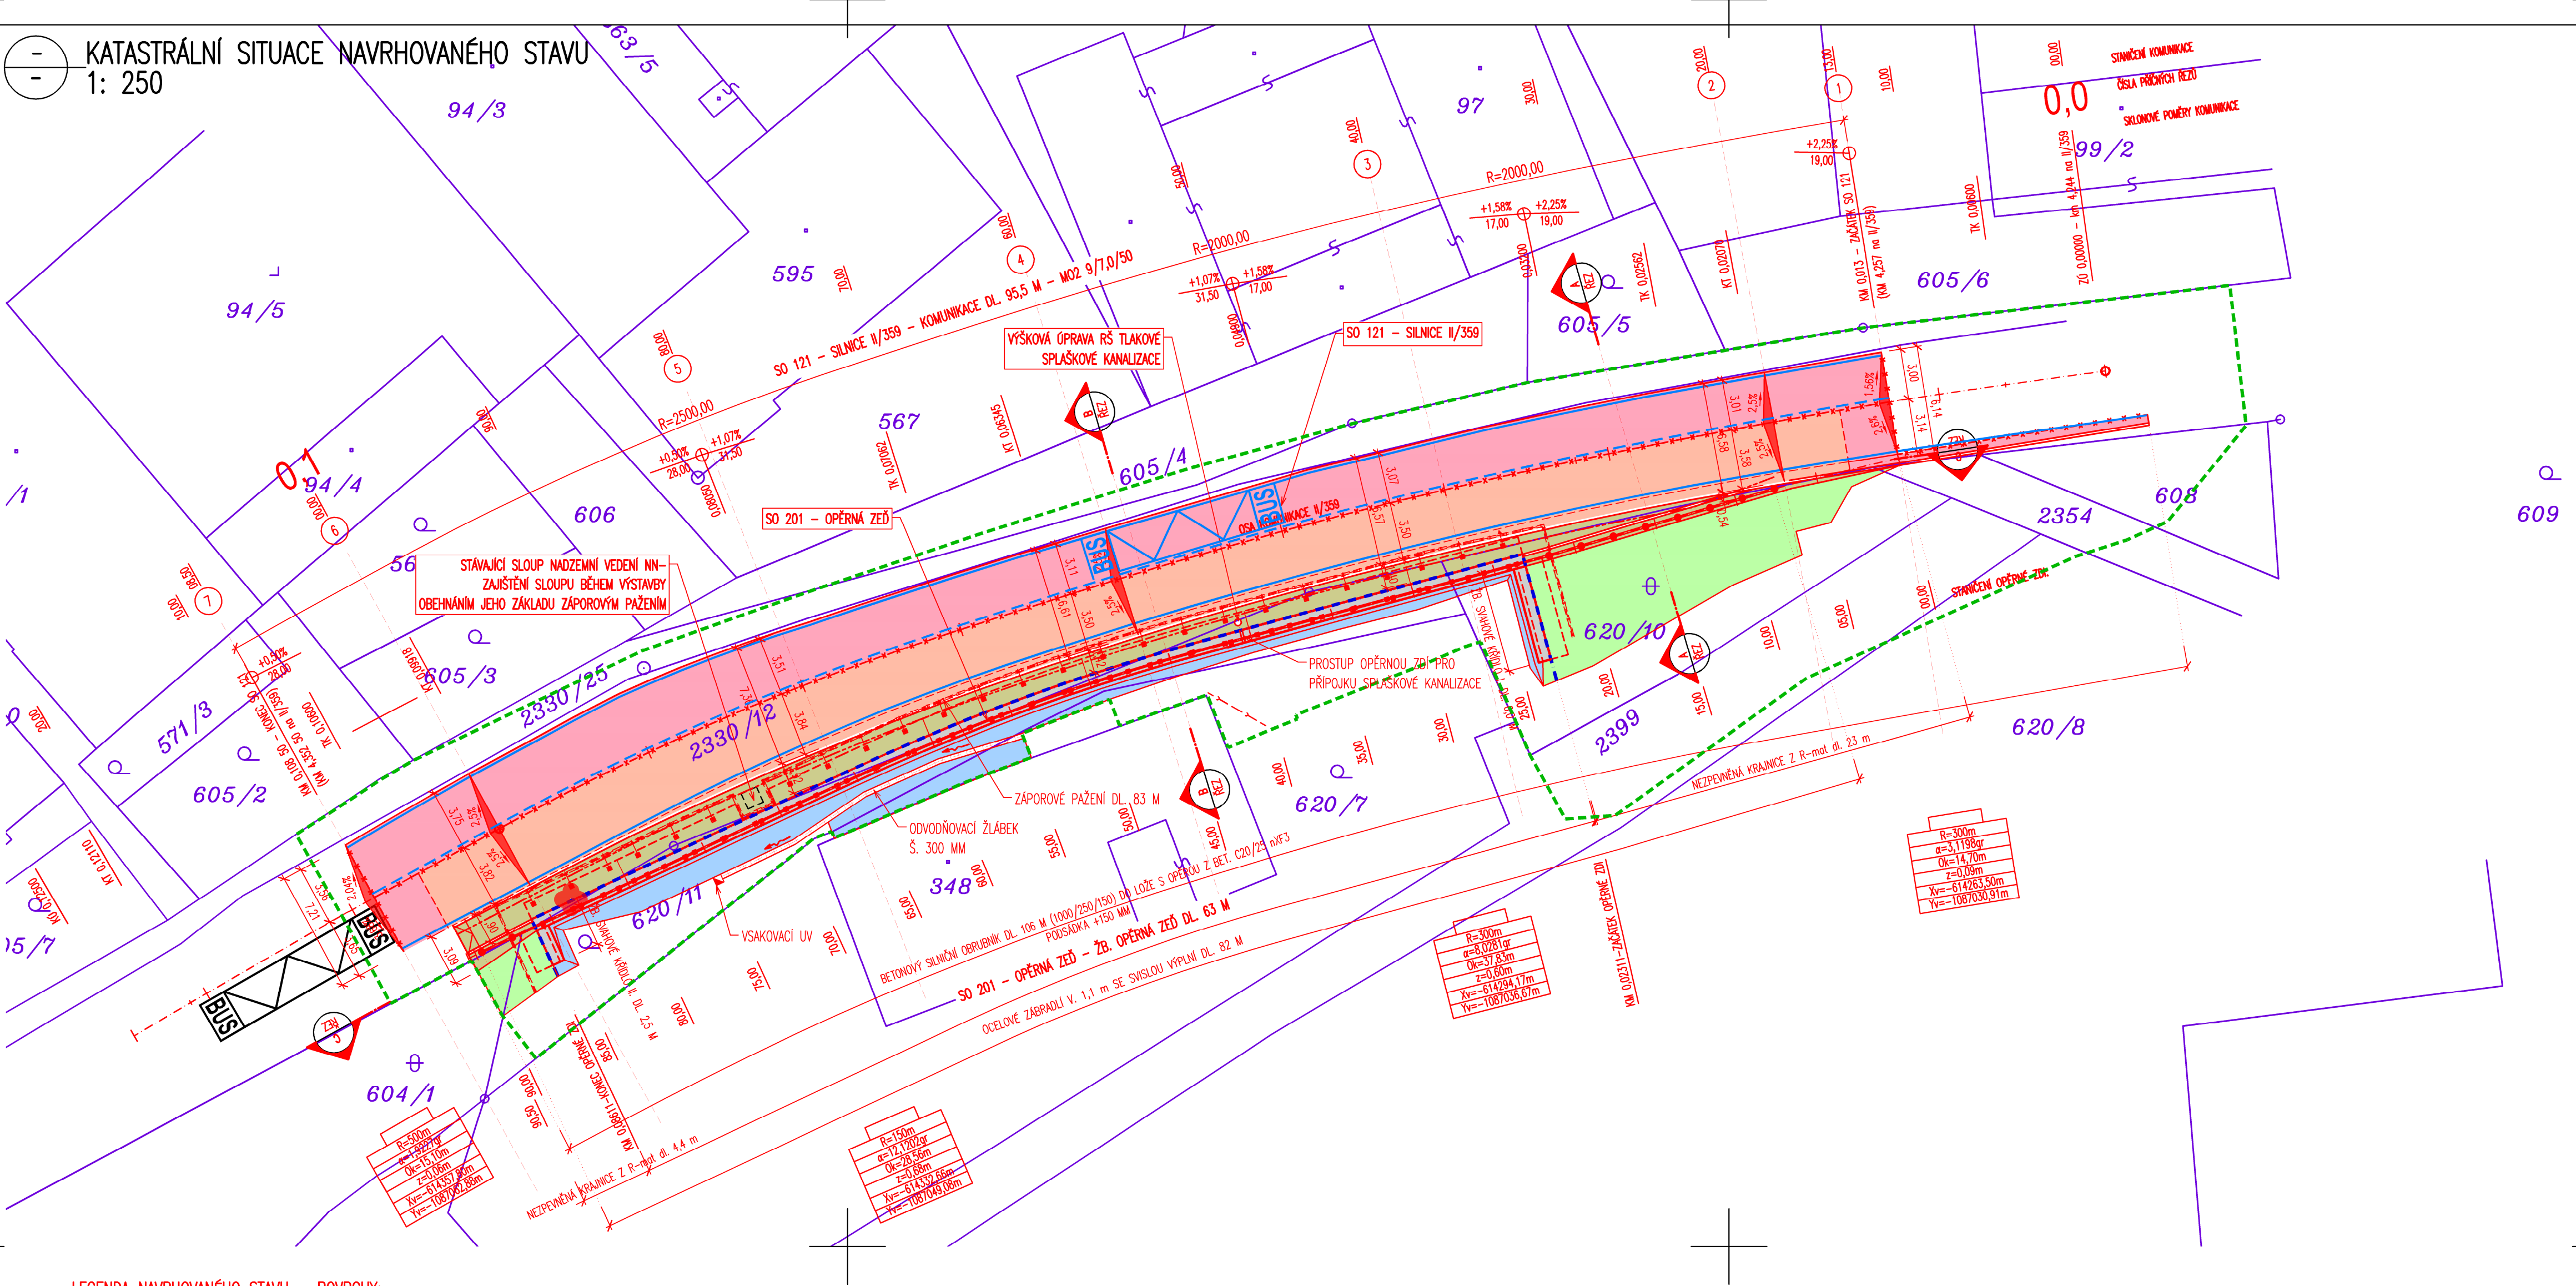


KATASTRÁLNÍ SITUACE NAVRHOVANÉHO STAVU
1: 250



LEGENDA NAVRHOVANÉHO STAVU – POVRCHY:

- ASFALOVÝ BETON – KOMUNIKACE – ÚPLNÁ VÝMĚNA KONSTRUKCE VOZOVKY
- ASFALOVÝ BETON – KOMUNIKACE – OBNOVA ASFALOVÉHO KRYTÍ, NÁPOJENÍ NA STÁVAJÍCÍ ASFALOVÉ SOUVRSTVÍ
- KONSTRUKCE ŽB. OPĚRNÉ ZDI
- OHNUSOVÁNÍ A OSETÍ TRAVNÍM SEMENEM – NÁSTYPOVÉ SVAHY
- KAMENNÁ DLAŽBA DO BET. LOŽE
- R-Materiál – NEZPEVNĚNÁ KRAJNICE

LEGENDA NAVRHOVANÉHO STAVU:

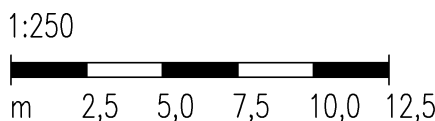
- NOVÝ STAV
- OSA KOMUNIKACE
- FŘEZOVANÁ/ŘEZANÁ SPÁRA Š. 10 mm, TL. 40 mm S ASF. ZÁLIVKOU
- DRENAŽNÍ TRATVOD
- KÓTY NAVRŽENÝCH ČÁSTÍ

- ODSTRANĚNÍ PŘEŽU
- ROZHRANÍ STAVEBNÍCH OBJEKTŮ SO 121 A 201
- VODOROVNÉ DOPRAVNÍ ZNAČENÍ
- HRANICE DOČASNÉHO ZABORU POZEMLKŮ STAVBOU – OBVOD STAVENIŠTĚ

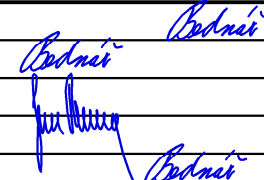
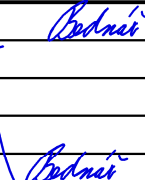
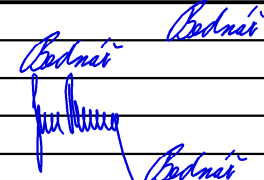
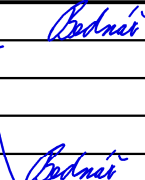
SEZNAM STAVEBNÍCH OBJEKTŮ:

- SO 121 – SILNICE II/359
- SO 201 – OPĚRNÁ ZĚď

MĚŘÍTKO:



C.
PDPS

| | | | |
|---|--------------------|---|---|
| SOUŘADNICOVÝ SYSTÉM: S–JTSK | | VÝŠKOVÝ SYSTÉM: BpV | |
| KRESLIL: | MILOŠ BEDNÁŘ, DIS. |  |  |
| ZPRACOVAL: | MILOŠ BEDNÁŘ, DIS. | | |
| TECHNICKÁ KONTROLA: | ING. JAN BURSA | | |
| ZODPOVĚDNÝ PROJEKTANT: | ING. JAN BURSA | | |
| HLAVNÍ PROJEKTANT: | MILOŠ BEDNÁŘ, DIS. |  |  |
| KRAJ: PARDUBICKÝ | OKRES: SVITAVY | | |
| INVESTOR: Pardubický kraj, Správa a údržba silnic Pardubického kraje, Doubravice 98, 533 53 Pardubice | OPEC: OSÍK | STUPEŇ: | PDPS |
| AKCE: Osík, zajištění svahu silnice II/359 u č.p.186 | | ZAK.ČÍSLO: | 3117–24–3 |
| OBJEKT: C. SITUÁČNÍ VÝKRESY | | ARCHIVNÍ ČÍSLO: | 3117 |
| OBSAH: KATASTRÁLNÍ SITUACE NAVRHOVANÉHO STAVU | | DATUM: | 09/2024 |
| | | FORMÁT: | 6x44 |
| | | MĚŘÍTKO: | 1:250 |
| | | ČÍSLO SOUPRAVY: | ČÍSLO PŘÍLOHY: C.4. |