


SITUACE DOTČENÝCH POZEMKŮ
1: 250

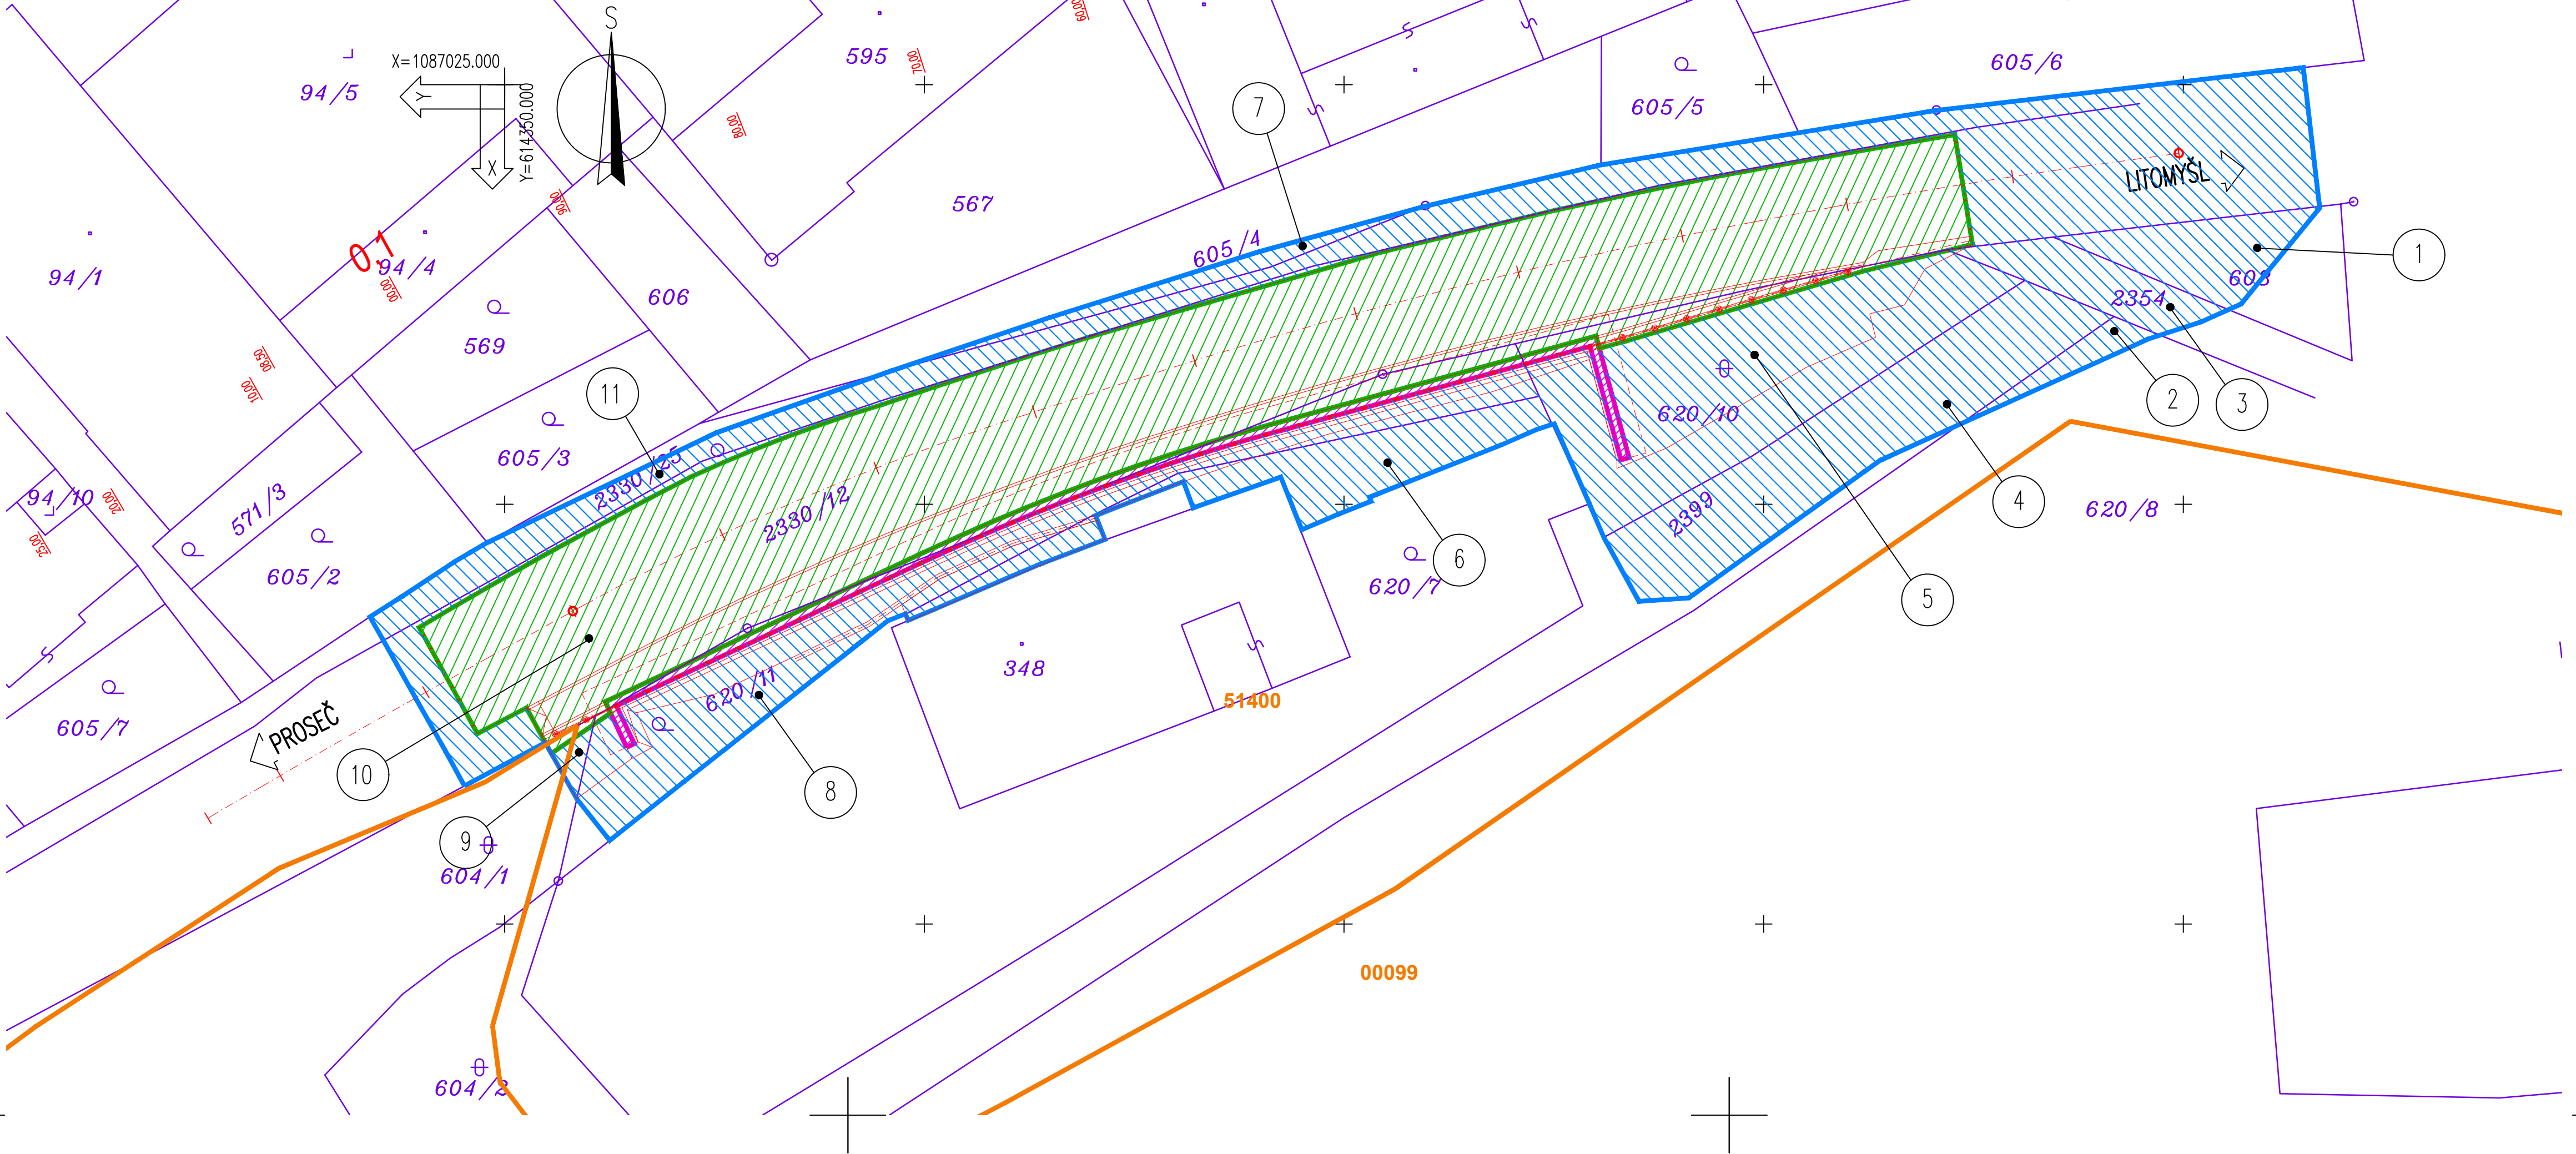

LEGENDA STÁVAJÍCÍHO STAVU:

— ZÁKRES HRANIC POZEMKŮ DLE KN
146/15 ČÍSLA POZEMKŮ DLE KN

LEGENDA ZÁBORŮ:

HRANICE A PLOCHA TRVALÉHO ZÁBORU POZEMKŮ SO 121
HRANICE A PLOCHA TRVALÉHO ZÁBORU POZEMKŮ SO 201
HRANICE A PLOCHA DOČASNÉHO ZÁBORU POZEMKŮ
ZÁKRES HRANIC BPEJ
51400 ČÍSLA BPEJ
(XXX) POŘADOVÉ ČÍSLO DOTČENÉHO POZEMKU TRVALÝM A DOČASNÝM ZÁBOREM
== NAVRHOVANÝ STAV CELÉ AKCE

MĚŘÍTKO:

1:250
m 2,5 5,0 7,5 10,0 12,5

F.1.
PDPS

SOUŘADNICOVÝ SYSTÉM:	S-JTSK		
VÝŠKOVÝ SYSTÉM:	BpV		
KRESLIL:	MILOŠ BEDNÁŘ, DIS.	<i>Bednář</i>	<i>Bednář</i>
ZPRACOVAL:	MILOŠ BEDNÁŘ, DIS.	<i>Bednář</i>	
TECHNICKÁ KONTROLA:	ING. JAN BURSA	<i>J. Bursa</i>	
ZODPOVĚDNÝ PROJEKTANT:	ING. JAN BURSA	<i>J. Bursa</i>	
HLAVNÍ PROJEKTANT:	MILOŠ BEDNÁŘ, DIS.	<i>Bednář</i>	
KRAJ: PARDUBICKÝ	OKRES: SVITAVY	OBEC: OSÍK	STUPEŇ: PDPS
INVESTOR: Pardubický kraj, Správa a údržba silnic Pardubického kraje, Doubravice 98, 533 53 Pardubice			ZAK.ČÍSLO: 3117-24-3
AKCE: Osík, zajištění svahu silnice II/359 u č.p.186			ARCHIVNÍ ČÍSLO: 3117
OBJEKT: F.1. – ZÁBOROVÝ ELABORÁT			DATUM: 09/2024
OBSAH: SITUACE DOTČENÝCH POZEMKŮ			FORMÁT: 6x44
			MĚŘÍTKO: 1:250
			ČÍSLO SOUPRAVY: ČÍSLO PŘÍLOHY: F.1.1.

