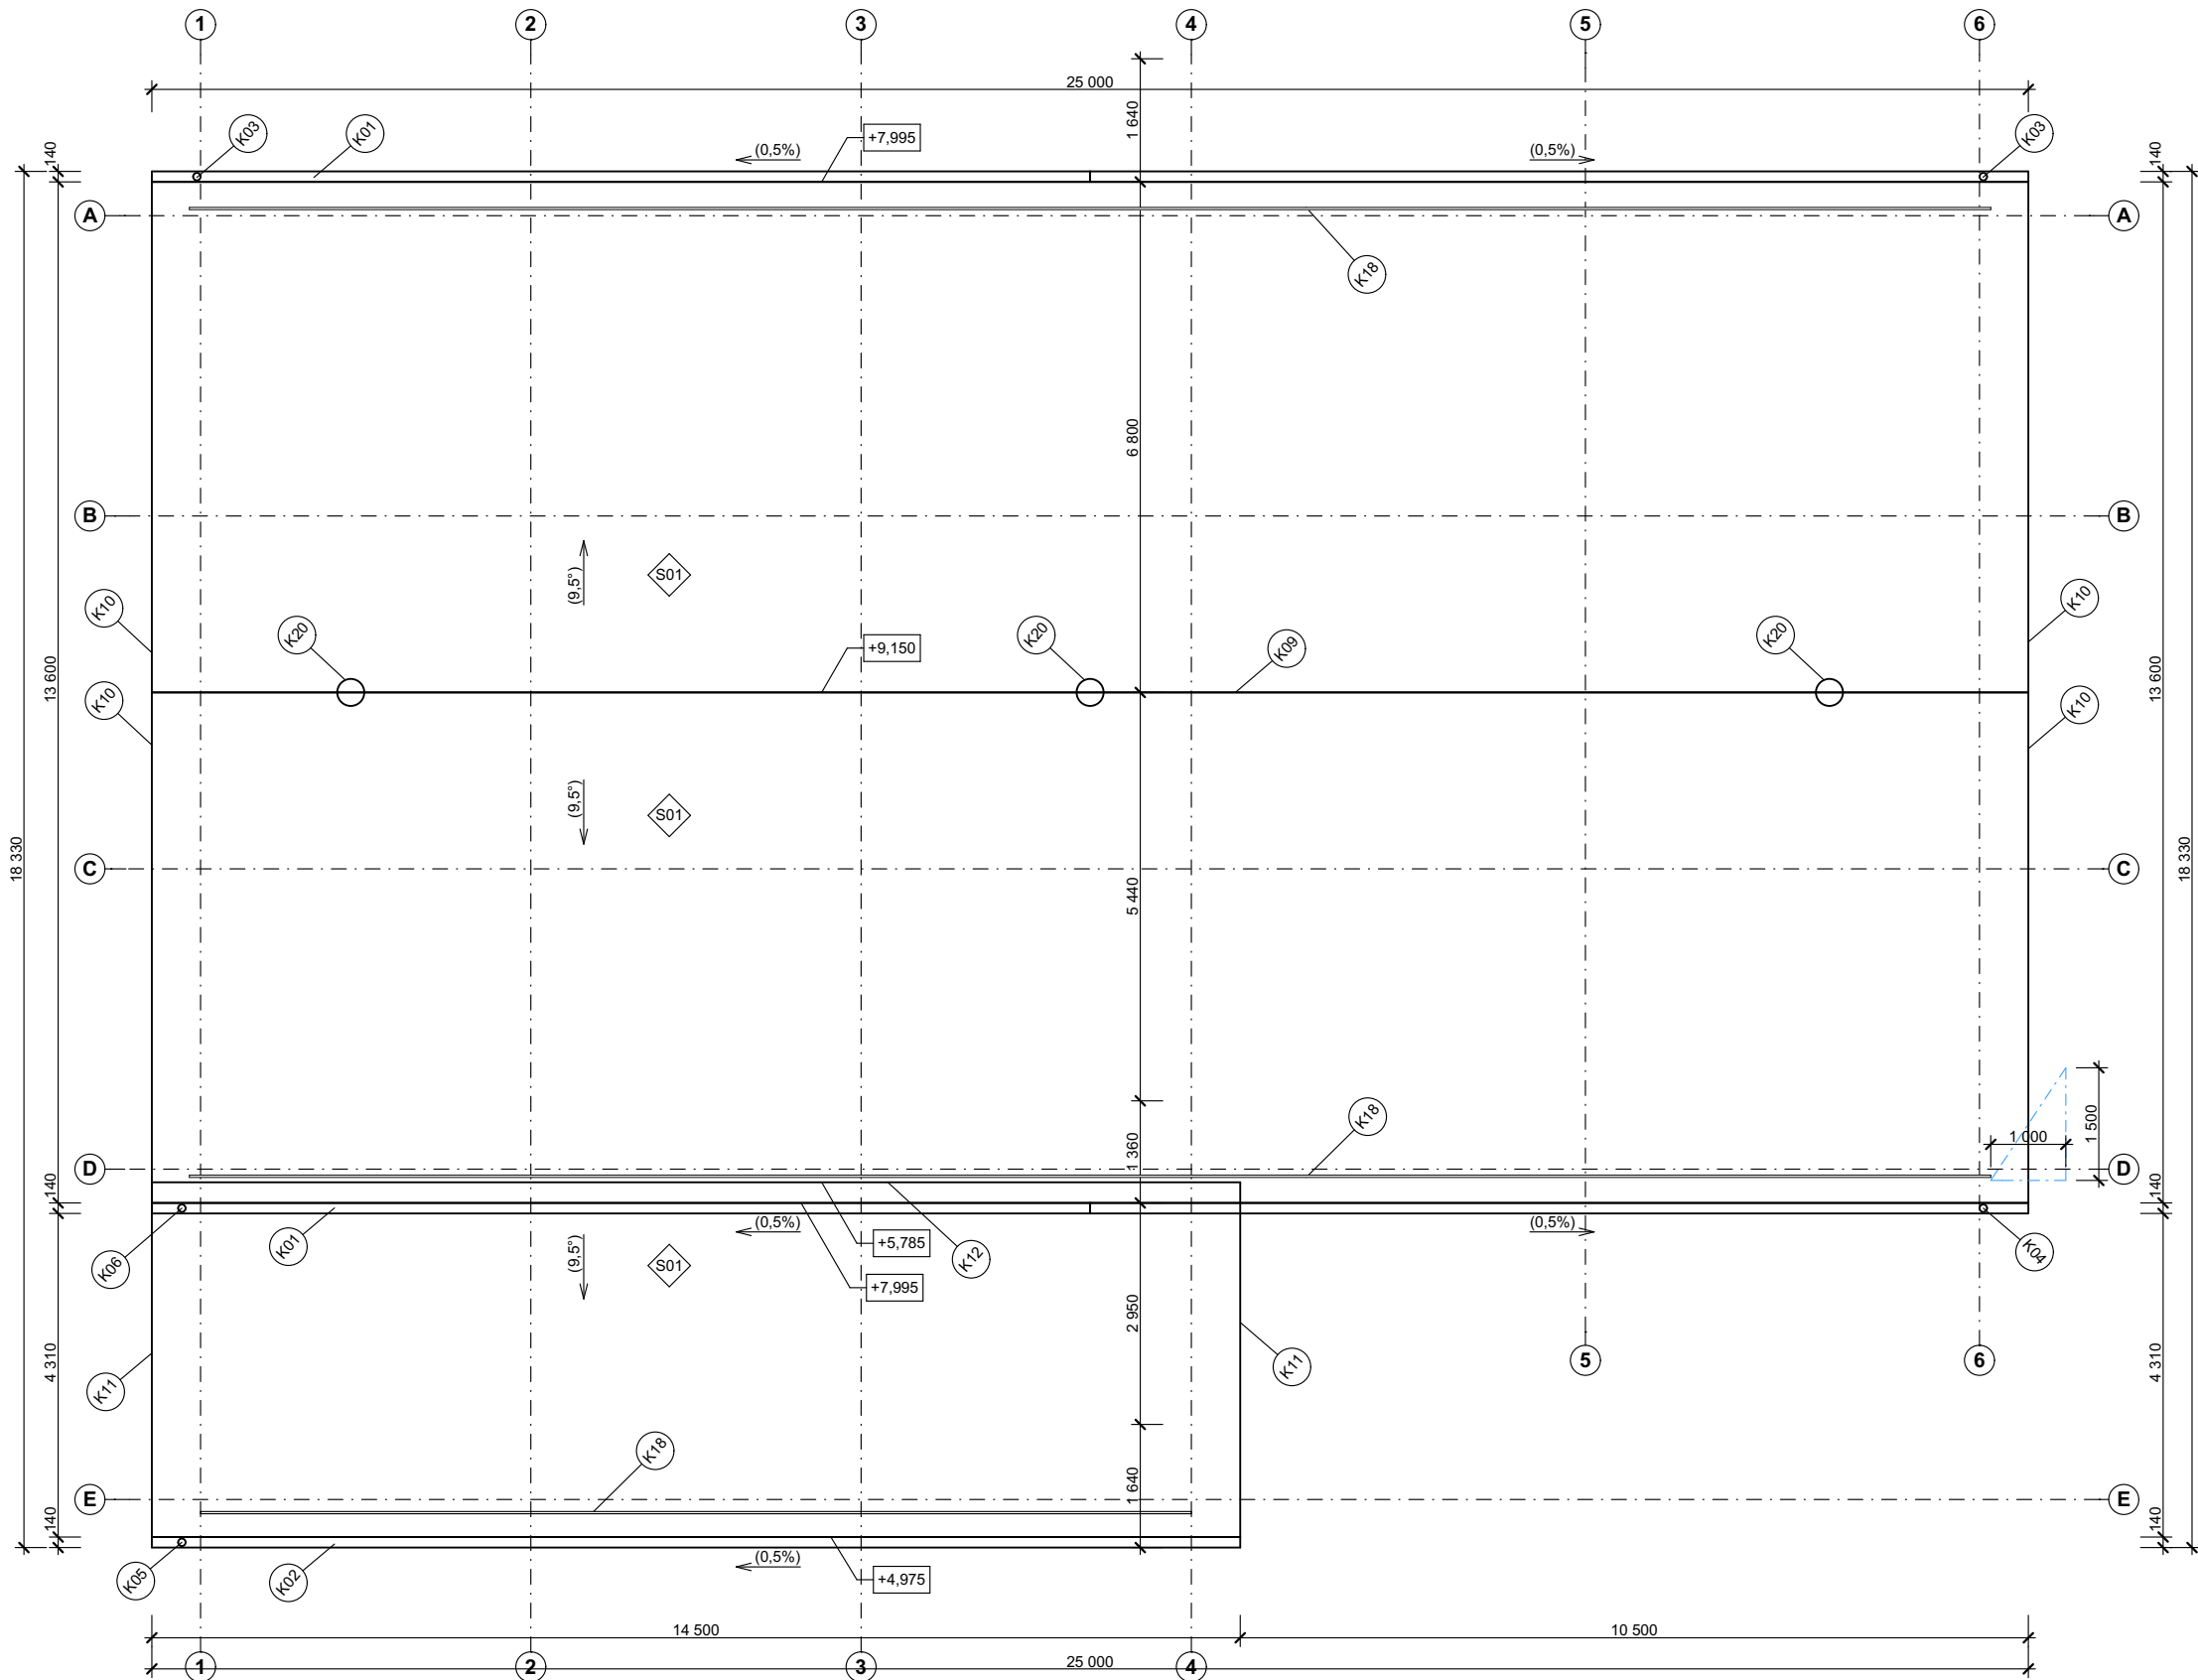

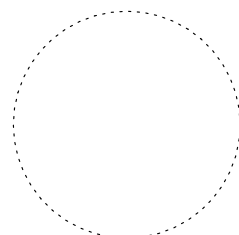


PŮDORYS STŘECHY  
1:100



0,000 = ÚROVEŇ ČISTÉ PODLAHY 1.NP = 339,20 m n.m. BpV

Název stavby:				HALA NA SŮL LITOMYŠL			
Místo stavby:				k.ú. Litomyšl, areál SÚS Litomyšl, p.č. 1900/3, p.č. 2361/1			
Objednatel:				Správa a údržba silnic Pardubického kraje, Doubravice 98, 533 53 Pardubice			
Generální projektant: APOLO CZ s.r.o., Tyršova 155, 572 01 Polička				<div></div> <div>APOLO CZ s.r.o. Tyršova 155, 572 01 Polička + 420 461 722 204 apoloc@apolocz.cz www.apolocz.cz</div>		Autorizační razítko: 	
Autor návrhu: -							
HIP: Ing. Karel Marek							
Projektant: Ing. Karel Marek							
Zodp. projektant: Ing. Martin Kozáček							
Kraj: Pardubický		Formát		Číslo zakázky: P3616			
Stav. úřad: Litomyšl		Revize: 00		Datum 03/2018			
Stupeň PD: DOKUMENTACE ZMĚNY STAVBY PŘED DOKONČENÍM							
Objekt: D1-01 - HALA				Označení přílohy: D1-01-1.04		Číslo paré:	
Část: D1-01-1 ARCHITEKTONICKO STAVEBNÍ ŘEŠENÍ							
Obsah přílohy: PŮDORYS STŘECHY				Měřítko: 1:100			