


SITUACE DEŠŤOVÉ KANALIZACE - STOKA
M 1:500



LEGEND

- | | | | | | | |
|--|--------------------------|--|--------------------------------|--|--|--|
| | VOZOVKA | | EL. VEDENÍ NN, ČEZ DIST. | | PŘELOŽKA SO 412 | |
| | NEZP. KRAJNICE | | NADZ. EL. VEDENÍ NN, ČEZ DIST. | | PŘELOŽKA SO 411 | |
| | ŠTĚRKOVÉ CESTY | | EL. VEDENÍ VN, ČEZ DIST. | | PŘELOŽKA SO 431,2 | |
| | CHODNÍK | | NADZ. EL. VEDENÍ VN, ČEZ DIST. | | NOVÉ VO, SO 401-3 | |
| | CHODNÍKOVÝ PŘEJEZD | | EL. SDĚLOVACÍ, SKIAREÁL | | PŘELOŽKA SO 431,2 | |
| | ZELEŇ | | EL. VEDENÍ VN, SKIAREÁL | | PŘELOŽKA SO 431,2 | |
| | ZÁŘEZ | | EL. VEDENÍ NN, SKIAREÁL | | PŘELOŽKA SO 312 | |
| | NÁSEP | | VODA ZASNEŽOVÁNÍ, SKIAREÁL | | PŘELOŽKA SO 311 | |
| | PRAČOVNÍ SVAH | | VODOVOD | | PŘELOŽKA SO 311 | |
| | KÁČENÍ MIMO TRVALÝ ZÁBOR | | KANALIZACE SPLAŠKOVÁ | | PŘÍPOJKY DN 150 ULIČNÍCH VP | |
| | OBNOVA PO VÝKOPU | | KANALIZACE DEŠŤOVÁ | | PŘÍPOJKY DN 200 ULIČNÍCH A HORSKÝCH VP | |
| | STÁVAJÍCÍ STAV | | KANALIZACE | | | |
| | KATASTRÁLNÍ MAPA | | TEPELNÉ POTRUBÍ | | | |
| | STAVBOVÝ DOTYČNÝ POZEMEK | | | | | |
| | HRANICE TRVALÉHO ZÁBORU | | | | | |
| | HRANICE DOČASNÉHO ZÁBORU | | | | | |
| | NÁVRH | | | | | |
| | OPĚRNÁ ZĚď | | | | | |
| | TVAROVKA ŽLAB | | | | | |
| | SVODIDLO | | | | | |

SO 301 - NAVRŽENÍ INŽENÝRSKÉ

- DEŠŤOVÁ GRAVITAČNÍ STOKA
 PREFABRIKOVANÁ KANALIZAČNÍ ŠACHTA
 PREFABRIKOVANÁ KANALIZAČNÍ ŠACHTA
 S MONOLITICKÝM DNEM
 PODZEMNÍ PREFABRIKOVANÁ RETENČNÍ NÁDOBA



SO 301.1 DEŠŤOVÁ KANALIZACE - VĚTEV

W A SOUŘADNÝ SYSTÉM: S-JTS

OBJEDNATEL:		(1) PARDUBICKÝ KRAJ, KOMENSKÉHO NÁM. 125, 532 11 PARDUBICE		 Royal HaskoningDHV Sokolovská 100/94 Praha 8, www.dhv.cz tel. 236 080 555 email: dhv@dhv.cz	
STUPEŇ PO: DPS - DOKUMENTACE PRO PROVÁDĚNÍ STAVBY					
VEDOUcí PROJEKTU: ING. M. JONÁŠ		ARCHV. Č. CA 1745			
STAVBA ČÁST: SO 301.1 DEŠŤOVÁ KANALIZACE - VĚTEV A		ZPRACOVATEL ČÁSTI: Šveco Hydroprojekt a.s. divize Morava			
ZODP. PROJEKTANT: ING. M. TAUŠ		AUTORIZ. PROJEKTANT: ING. T. PLEŠKÝ			
VYPRACOVAL: ING. M. TAUŠ		Kancelář: Mířská 18, 616 00 Brno tel. 541 214 973 email: brno@sweco.cz			
NÁZEV STAVBY: III/3212 27 DOLNÍ MORAVA, PRODLOUŽENÍ A ZOKRUHOVÁNÍ SILNICE, ETAPA 1		FORMÁT: 8x44 MĚŘÍTKO: 1:500 Č. PARÉ:		DATUM: 03/2019 Č. VÝKRESU:	
VÝKRES: SITUACE DEŠŤOVÉ KANALIZACE - STOKA A				S. VÝKRESU: 1.2.1	

