



POHLED NA VTOK

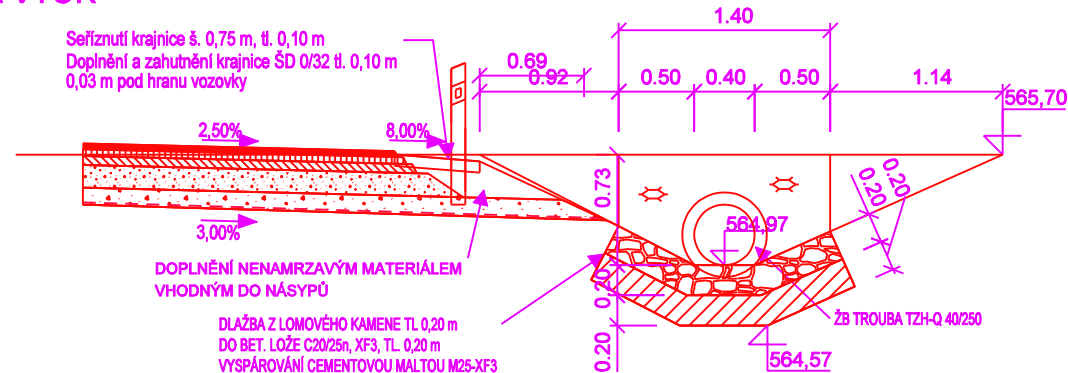

564

POHLED NA VÝTOK

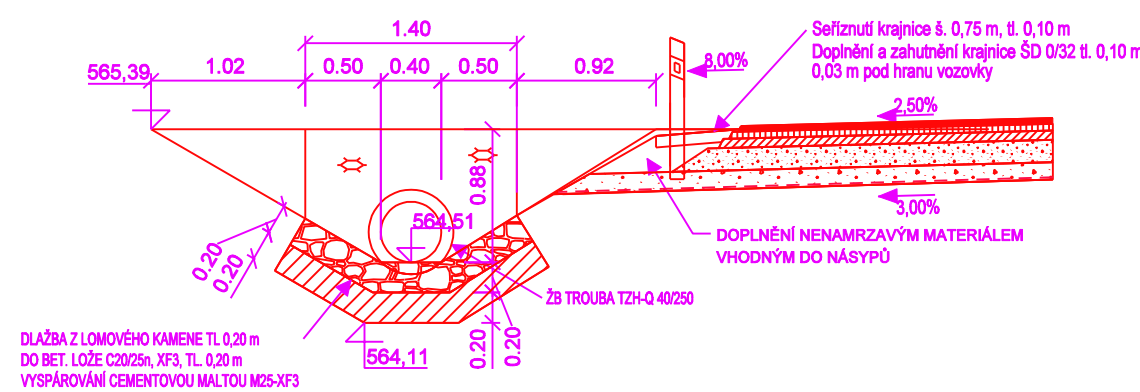

563

LEGENDA:

- STÁVAJÍCÍ STAV
- NAVROVANÝ STAV

POZNÁMKA:

- PŘESNOST VYTÝČENÍ A PŘÍPUSTNÉ ODCHYLKY JSOU DÁNY:
ČSN 73 04 22
ČSN 01 34 19
TKP KAPITOLA 1, PŘÍLOHA č. 9
TKP KAPITOLA 18, A SOUVISEJÍCÍ


POUŽITÉ DRUHY BETONŮ:

| KUBATURA BETONU : | | | |
|------------------------------|-------------------------|-----------|-----------|
| KONSTRUKCE: | BETON: DLE ČSN EN 206-1 | KUBATURA: | JEDNOTKA: |
| BETONOVÉ LŮŽKO PRO ŽB TROUBU | C 20/25-X0 | 1,09 | m3 |
| PODKLADNÍ BETON | C 12/15-X0 | 2,04 | m3 |
| PODKLADNÍ BETON POD DLAŽBOU | C 20/25-XF3 | 1,54 | m3 |
| BETONOVÝ STABILIZAČNÍ PRAH | C 20/25-XF3 | 0,50 | m3 |
| OBETONÁVKA ŽB TROUBY | C 20/25-X0 | 1,40 | m3 |

VYTÝČOVACÍ BODY:

| ČÍSLO BODU | Y[m] | X[m] | POZNÁMKA: |
|------------|-----------|------------|----------------------------|
| 1 | 578924,39 | 1062840,94 | výška dna trouby na vtoku |
| 2 | 578928,50 | 1062849,76 | výška dna trouby na výtoku |

PODÉLNÝ ŘEZ

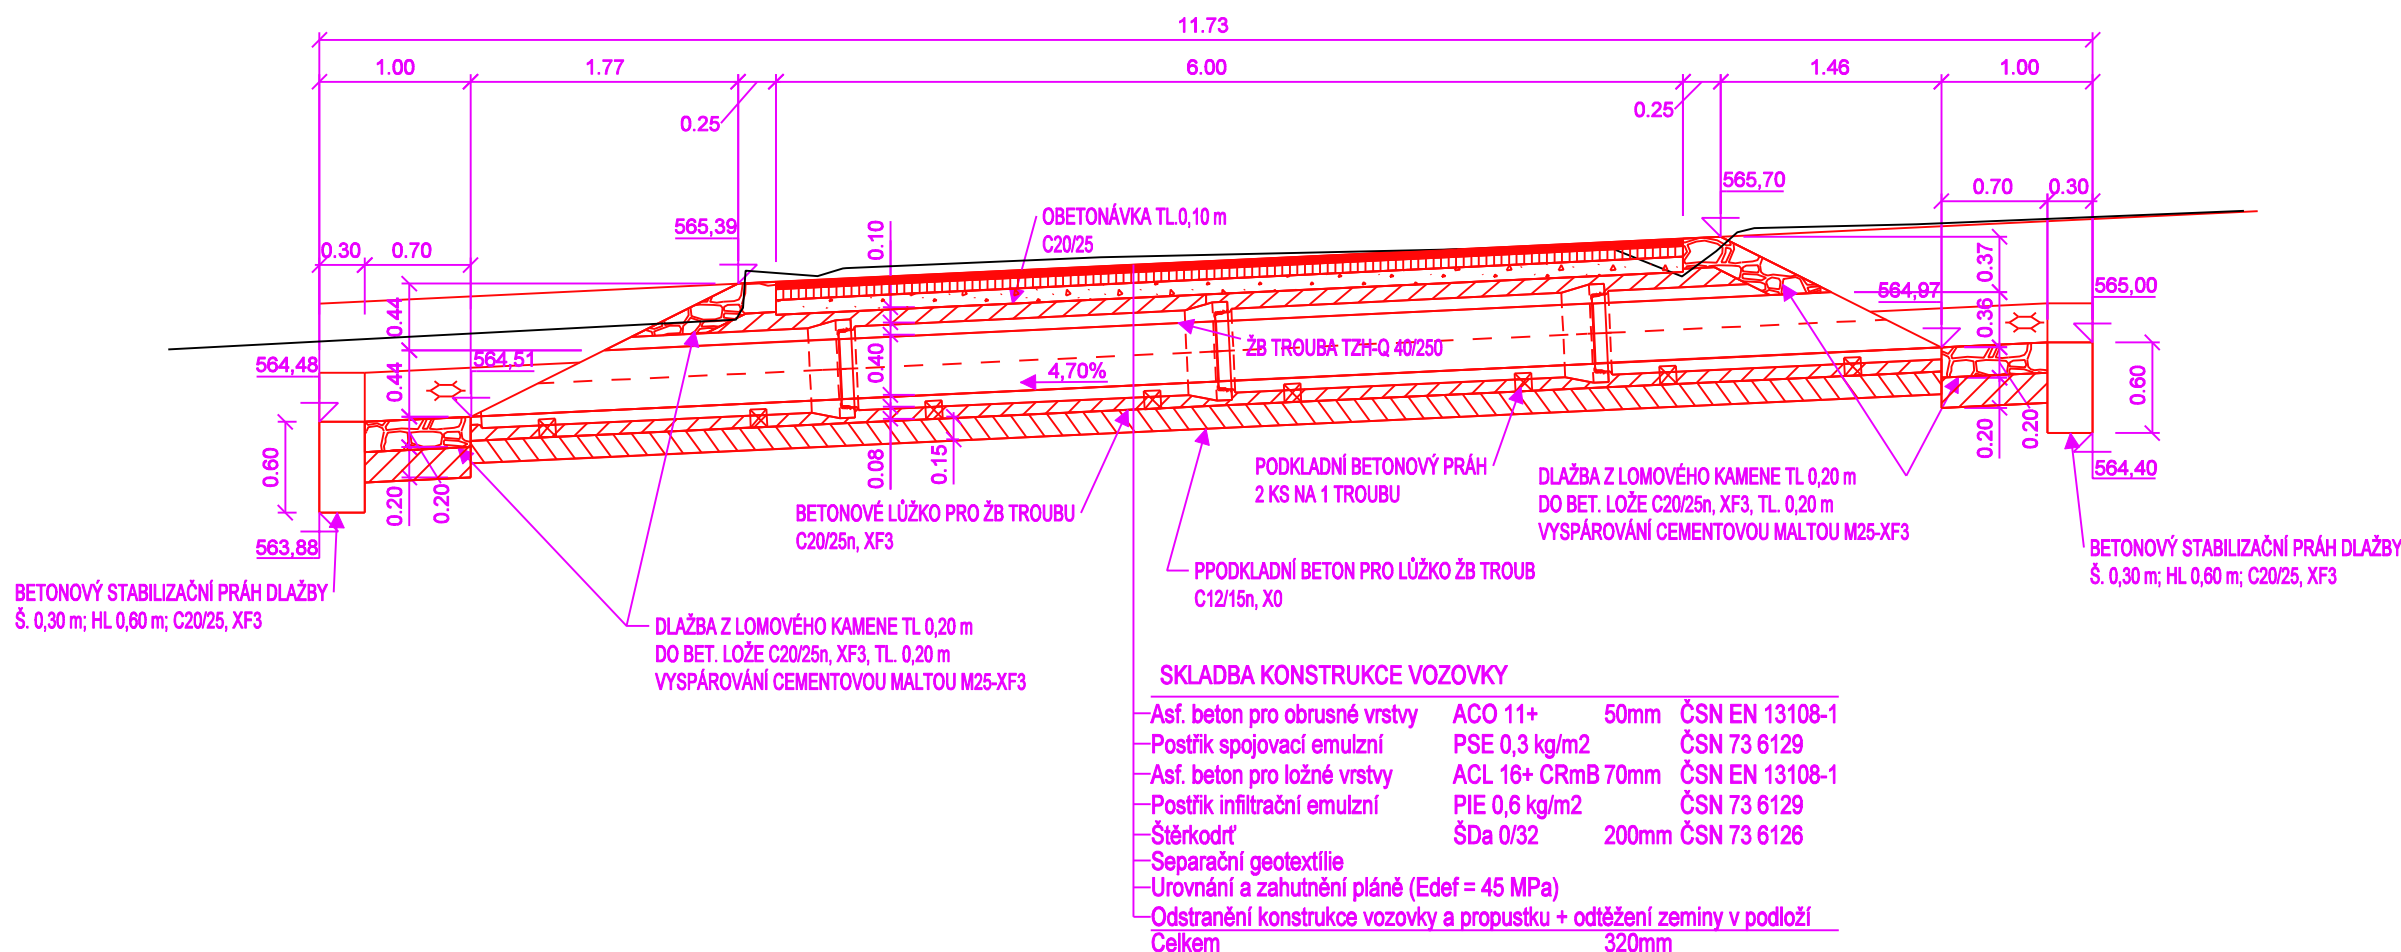

560



C
PDPS

PROJEKTOVÁ DOKUMENTACE PRO PROVÁDĚNÍ STAVBY

OPRAVA SILNICE JE SPOLUFINANCOVÁNA
ZE STÁTNÍHO FONDU DOPRAVNÍ INFRASTRUKTURY

PARDUBICKÝ KRAJ
KOMENSKÉHO NÁMĚSTÍ 125
530 02 PARDUBICE
IČO 708 92 822

Razisko, datum, podpis:

SÚS PARDUBICKÉHO KRAJE
DOUBRAVICE 98
533 53 PARDUBICE
IČO 000 85 031

Razisko, datum, podpis:

| | | | | |
|------------------------|--------------------|--|--|--|
| KRESLIL: | JAN VAJS | | | IDProjekt s.r.o. Inženýring a projekce dopravních staveb Júneva 1028, 517 41 Kostelec nad Orlicí tel. 494 544 554 IČO 024 97 247 |
| ZPRACOVAL: | JAN VAJS | | | |
| TECHNICKÁ KONTROLA: | FRANTIŠEK WAYRAUCH | | | |
| ZODPOVĚDNÝ PROJEKTANT: | ING. PAVEL MATYS | | | |
| HLAVNÍ PROJEKTANT: | ING. PAVEL MATYS | | | |

| | | | | | | | | |
|-----------|---|--------|-----------------|-------|---------|---------|-----------------|----------------|
| KRAJ: | PARDUBICKÝ | OKRES: | ÚSTÍ NAD ORLICÍ | OBEC: | KRÁLÍKY | STUPEŇ: | PDPS | |
| INVESTOR: | PARDUBICKÝ KRAJ, SÚS PARDUBICKÉHO KRAJE, DOUBRAVICE 98, 533 53 PARDUBICE | | | | | | ZAK. ČÍSLO: | 0122 |
| AKCE: | OPRAVA SILNICE III/31224 KRÁLÍKY - PROSTŘEDNÍ LIPKA, ETAPA 2 - PROSTŘEDNÍ LIPKA | | | | | | ARCHIVNÍ ČÍSLO: | 2016-017-0122 |
| OBJEKT: | SO 150 - SILNIČNÍ PROPUSTKY | | | | | | DATUM: | X / 2017 |
| OBSAH: | SITUACE A ŘEZY - SILNIČNÍ PROPUSTEK km 0,884 47 - 0,894 20 | | | | | | FORMÁT: | A4 |
| | | | | | | | MĚŘÍTKO: | 1:50 |
| | | | | | | | ČÍSLO SOUPRAVY: | ČÍSLO PŘÍLOHY: |
| | | | | | | | | C. 3. 4. 2. |