


NOVÁ VES U MOR. TŘEBOVÉ

MORAVSKÁ TŘEBOVÁ

 

LEGENDA - KAT. MAPA

- KATASTRÁLNÍ MAPA
- PARC. DOT. ST. - VLASTNÍK - PARCELOVÝ KRAJ
- PARC. DOT. ST. - VLASTNÍK - OBEJ KUNČINA
- PARC. DOT. ST. - VLASTNÍK - OBEJ KUNČINA


LEGENDA SÍTĚ - PROJEKT:

- PROJEKT - SPLAŠ. KANALIZACE

LEGENDA NOVÝ STAV :

- VOZOVKA - ASFALTOBETONOVÝ KRYT
- NAPOJENÍ NA ST. STAVY - ASFALTOBET. KRYT
- CHODÁK - PĚŠÁKOVÉ KONSTRUKCE - BET. DLAŽBA TL. 60 MM - VÝNOŠENÁ INVESTICE
- PŘEDLÁŽENÍ ST. CHODÁKŮ V NEZBYTNÉ NUTNÉ MÍŘE
- NAPOJENÍ NA ST. STAVY - ŠTERKODRT
- ZELEŇ
- HRANA ASF. KRYTŮ
- NEZPEVNĚNÁ KRYTINA - ŠTERKODRT
- BET. SIL. OBRUBA POODSADKA + 100 MM
- BET. SIL. OBRUBA POODSADKA + 50 MM
- BET. SIL. OBRUBA POODSADKA + 20 MM
- BET. SIL. OBRUBA POODSADKA + 0 MM
- OVOD. PROUZEK - KOSTKA DŘEVNÁ
- VAROVNÉ PÁSY - DLAŽBA HMATNÁ - ČERVENÁ TL. 60MM
- SIL. VÝPUST - MŘEZ 500X500 D400
- OVOD. ŽLAB
- OVOD. VSAK - DRENÁŽNÍ ŽEBRO
- OVOD. VSAK - REPROFLACE PŘÍKOPU
- VODNI TOKY

PŘEHLEDNÁ SITUACE :

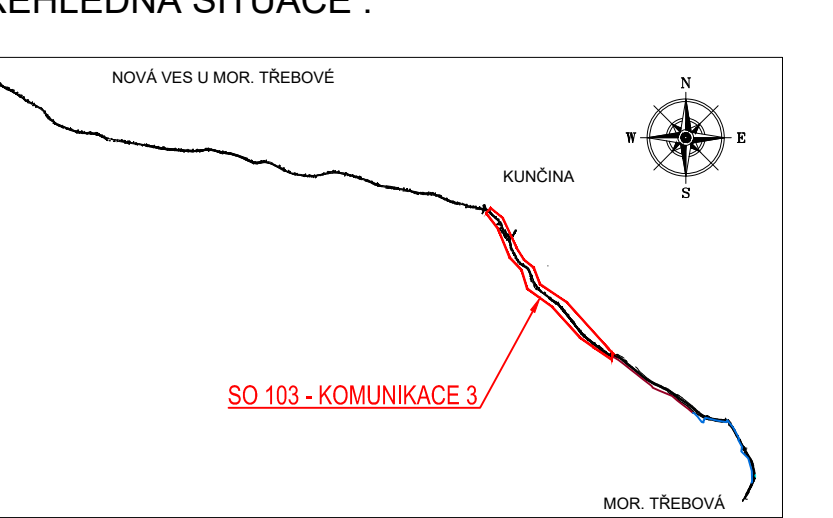

OBJEKT:  
SO 101 - KOMUNIKACE 1  
SO 102 - KOMUNIKACE 2  
SO 103 - KOMUNIKACE 3  
SO 104 - KOMUNIKACE 4  
SO 105 - KOMUNIKACE 5  
SO 201 - PROJEKT V KM 141 80  
SO 202 - KANALIZACE A TŘEVENÍ ÚPRAVY

PROJEKT NÁVRHÝCH SÍTÍ JE ZÁVĚŠEN  
PŘED ZÁVĚŠENÍM VŠECH SÍTÍ JE NUTNO NECHAT VÝTVYBŮ SÍTÍ

Generální projektant:



PRODIN A.S.  
JINÁKOVÁ 160  
530 03 PARDUBICE  
IČO: 25252161  
DIČ: 25252161  
www.prodin.cz

REKONSTRUKCE SILNICE III/36823 KUNČINA, PD

SO 103 - KOMUNIKACE 3

SITUACE 1,2 - SO 103



Formát: A4  
Datum: 03/2020  
Číslo: 0005  
Číslo: 3110-18-175  
Měřítko: 1:500  
Číslo: B.12  
Číslo: 1-4