

DSP a. s.  
Adam Tužil  
Kostěnice 111  
Kostěnice  
530 02

Váš dopis ze dne Naše značka

18. 10. 2019 Ing.MN/2019/ 900823

Vyřizuje / linka Moravská Třebová  
Ing. Novotný/131 22. 10. 2019

Vyjádření k akci: Rekonstrukce silnice III/3665 Hradec nad Svitavou  
Platnost vyjádření je 1 rok od data vyjádření

Elektronickou poštou jsme Vám zaslali průběhy tras vodovodních řadů v naší správě procházející zájmovým územím, která vytýčíme včetně odbočení stávajících přípojek na základě objednávky (Ing. Novotný 602 174 428). - u objednávky uveďte zn. našeho vyjádření.

Kanalizaci v obci Hradec nad Svitavou neprovozujeme.

Při realizaci akce je nutno veškerá zařízení vodovodu vystupující na povrch (poklopy, šachty, hydranty atd.) přizpůsobit nové niveletě komunikace.

Jiné připomínky k akci nemáme.

 **VHOS a.s.**


VHOS, a.s., Nádražní 1430/6,  
571 01 Moravská Třebová

1/15

[T] +420 461 357 111


[F] +420 461 357 190

DIČ: CZ48172901

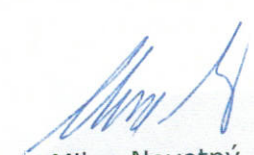  
Ing. Milan Novotný  
vedoucí útvaru TEC

Příloha: 1x situace

Na vědomí: Středisko vodovodů MT a SY – Ing. Zvejška

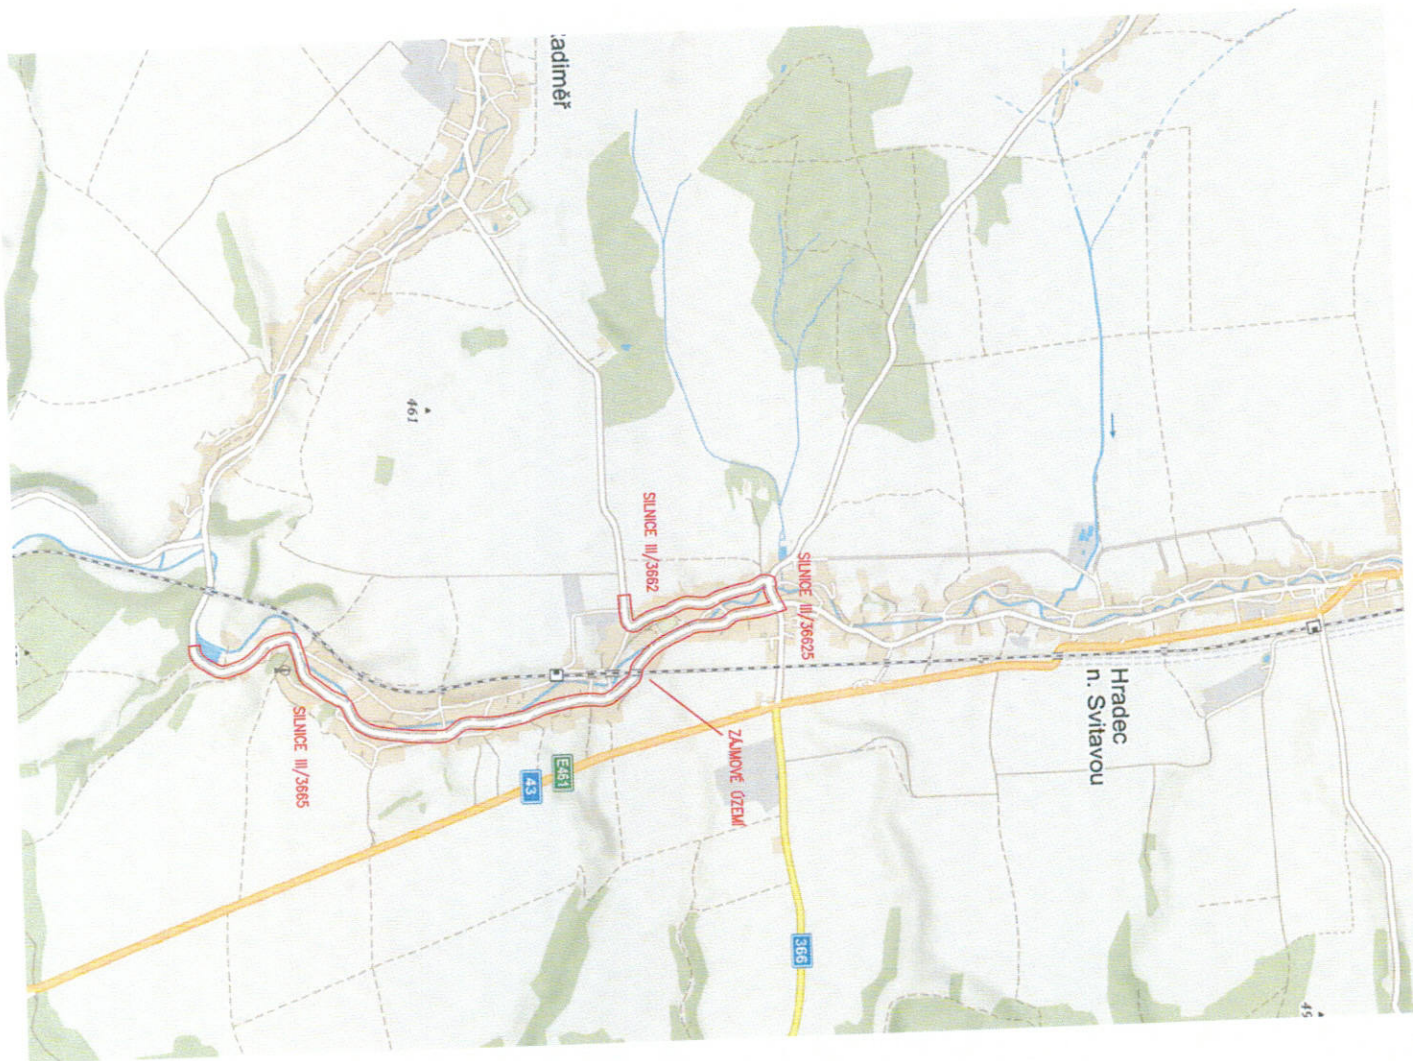

# ZAJMOVÉ ÚZEMÍ:

SO 101: SILNICE III/3665 OD KŘÍŽ. S III/36625 V HRADCI NAD SVITAVOU  
PO DZ KONEC OBCE HRADEC NAD SVITAVOU.

CELKOVÁ DELKA ÚSEKU SO 101: cca 3,050 km.

SO 103: ÚSEK SILNICE III/36625 OD KŘÍŽ. S III/3665 PO KŘÍŽ. S III/3662 A ÚSEK  
SILNICE III/3662 OD KŘÍŽ. S III/36625 PO DZ KONEC OBCE HRADEC NAD SVITAVOU.

CELKOVÁ DELKA ÚSEKU SO 103: cca 0,950 km

**VHOS a.s.**  
VHOS, a.s., Nadražní 430/6,  
571 01 Moravská Třebová

[T] +420 461 355 111  
IČO: 48172901 DIČ: CZ48172901

27.10.2019



## S-JTSK

Výškový systém B.p.v.

PROJEKTANT: Ing. Adam Tužil	VYPRACOVAL: Ing. Adam Tužil	KONTROLOVAL: Ing. František Hlubový Ph.D.	ZPRACOVATEL: <b>DSP a.s.</b>
<i>Tužil</i>	<i>Tužil</i>	<i>Hlubový</i>	ČÍSLO ZAKÁZKY: 2 x A4
INVESTOR: Správa a údržba silnic Pardubického kraje, Dodrovnice 98, Pardubice 533 53			FORMÁT: 2 x A4
KRAJ / OBEC: Pardubický kraj / Hradec nad Svitavou			DATUM: 10. 2019
STAVBA: Rekonstrukce silnice III/3665 Hradec nad Svitavou			STUPEŇ: DSP
STAVEBNÍ OBJEKT:			MĚŘÍTKO: 1:25 000
NÁZEV PŘÍLOHY:			ČÁSTI:
ZAJMOVÉ ÚZEMÍ			PŘÍL. Č.:

DOKUMENTACE LZE UŽÍVAT JENOM K ÚČELŮM PŘEDPISANÝM ZÁKONEM O B.Ú. VÝKRES, ČI JEHO ČÁSTI, MOŽE BÝT KOPÍROVÁN NEBO JINAK ZPŘÍSTUPNĚN ROZŠÍŘENÍM POUZE PO PŘEDCHOZÍM SOHLÁSÍ ZPRACOVATELE