


STÁVAJÍCÍ INŽENÝRSKÉ SÍŤ:

	EL. VEDENÍ NN NADZEMNÍ - ČEZ DISTRIBUCE
	EL. VEDENÍ NN PODZEMNÍ - ČEZ DISTRIBUCE
	EL. VEDENÍ VN NADZEMNÍ - ČEZ DISTRIBUCE
	SDĚLOVACÍ VEDENÍ - CETIN
	PLYN STL - GASNET
	KANALIZACE - VHOS
	VODOVOD - VHOS
	SDĚLOVACÍ VEDENÍ - ČD TELEMATIKA

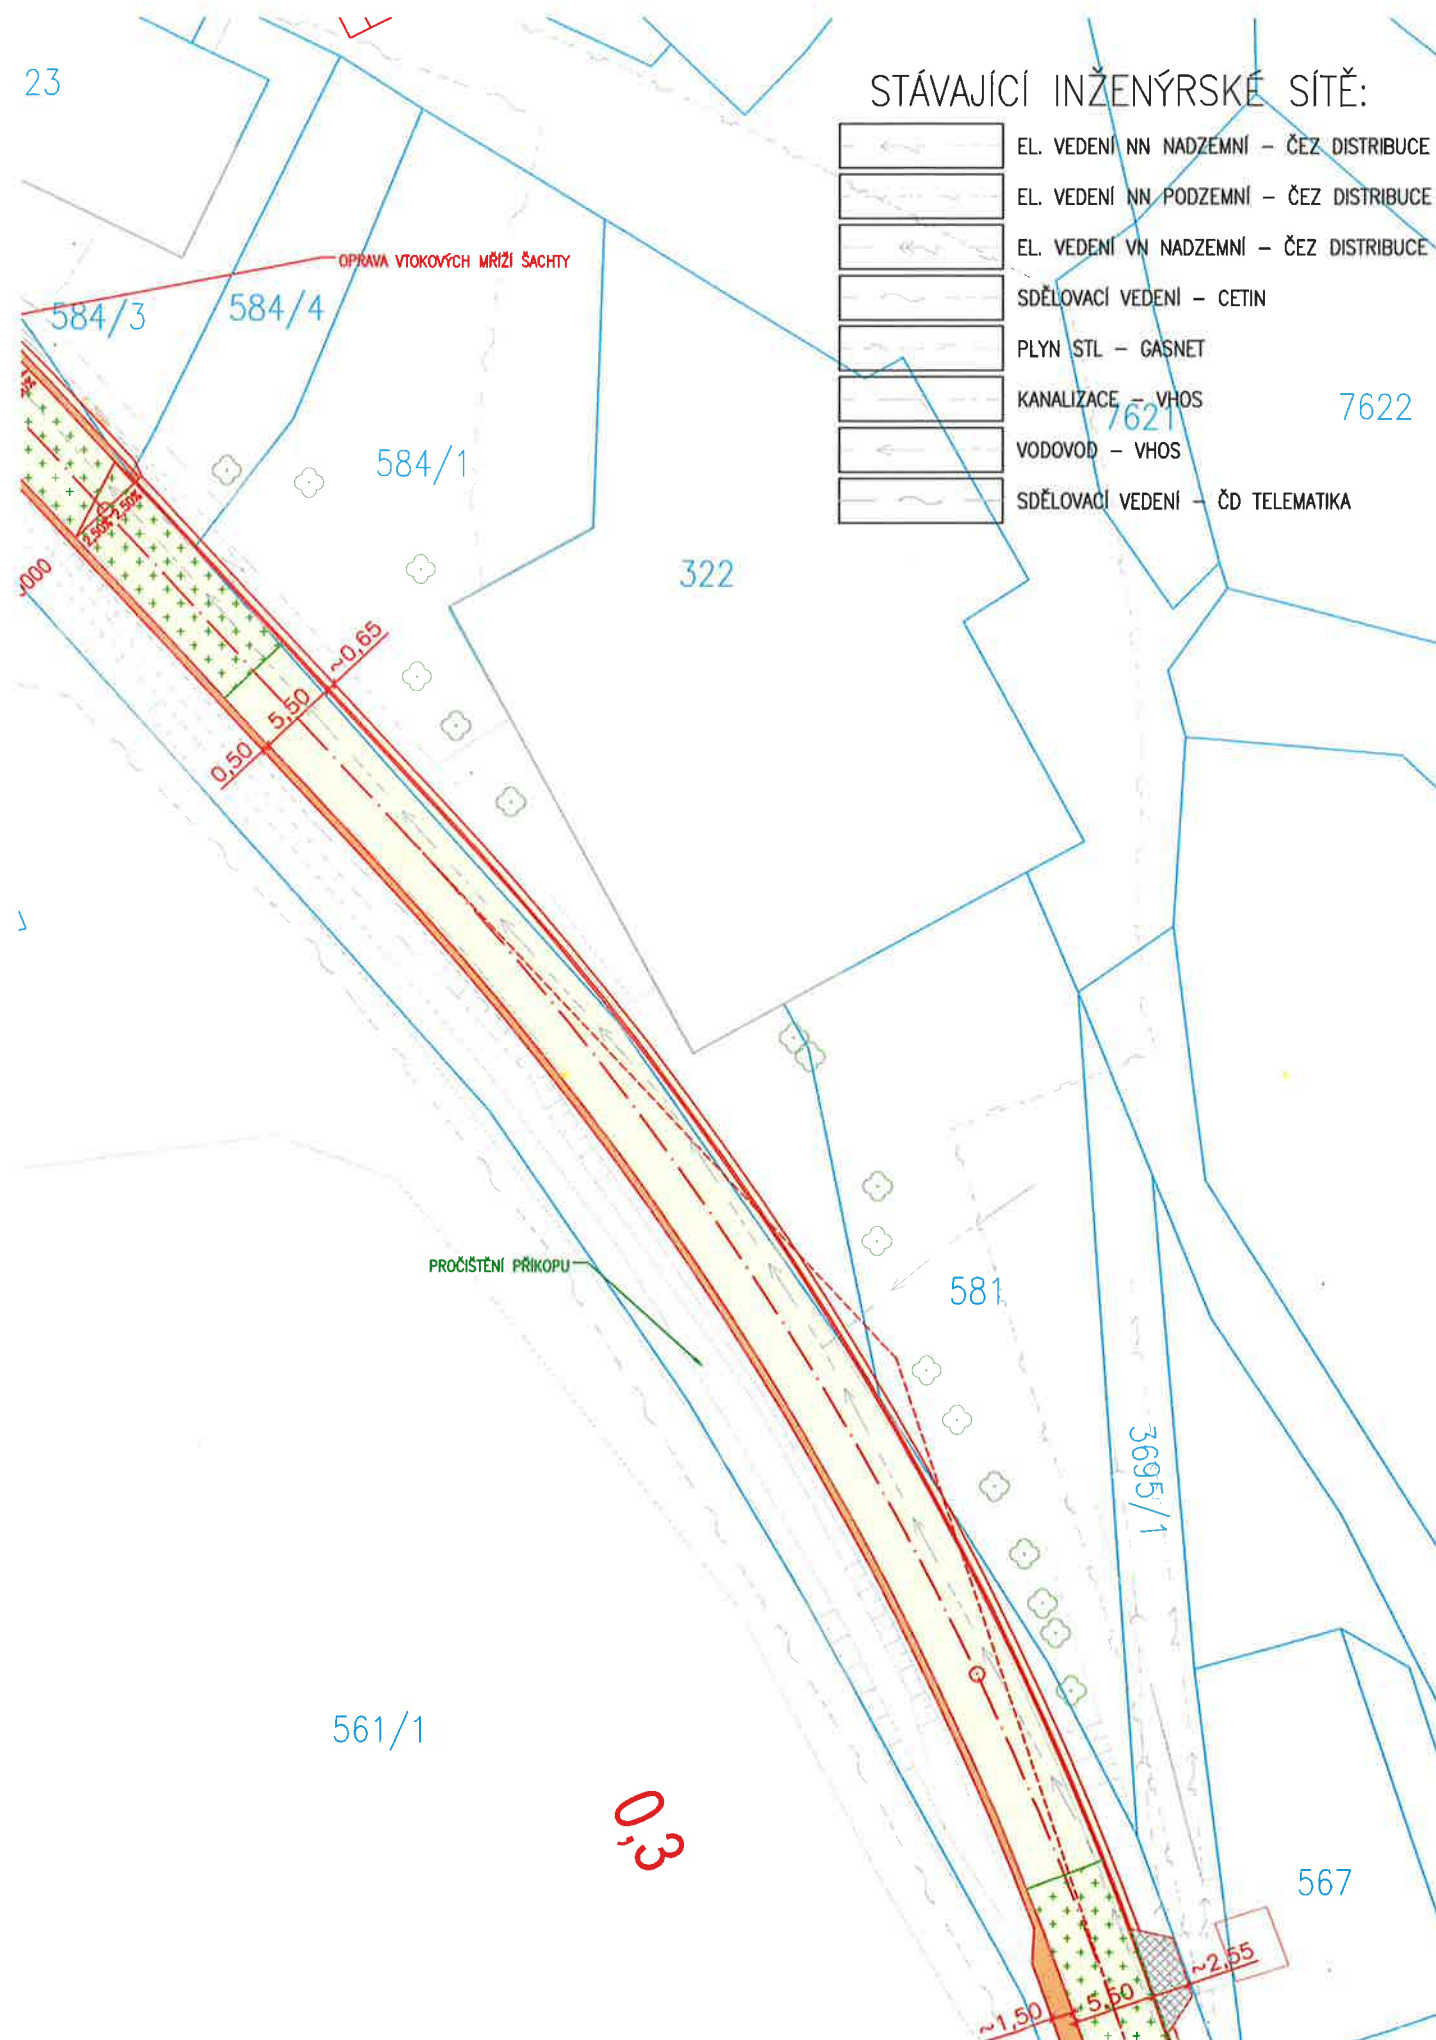

LEGENDA:

	POLOHOPIŠ - STÁVAJÍCÍ STAV
	KATASTR NEMOVITOSTÍ - ZDIGITALIZOVANÝ
	HRANY NÁVRHU
	OBNOVA ŽIVIČNÉHO KRYTU
	SANACE
	NAPOJENÍ OKOLNÍCH ASFALTOVÝCH KOMUNIKACÍ
	NEZPEVNĚNÁ KRAJNICE - R-MAT
	SVODIDLO - ÚROVEŇ ZADRŽENÍ N2
	BETONOVÁ OBRUBA SILNIČNÍ +12cm
	BETONOVÁ OBRUBA SILNIČNÍ +5cm
	BETONOVÁ OBRUBA SILNIČNÍ +2cm
	BETONOVÁ OBRUBA SILNIČNÍ +0cm
	OPEVNĚNÍ SVAHU LOMOVÝM KAMENEM
	BETONOVÝ ŽLAB Š. 67cm, SMĚR ODTOKU
	UROVNÁNÍ TERÉNU ŠTĚRKODRTI
	UROVNÁNÍ TERÉNU ZEMINOU
	VÝŠKA HORNÁ HRANY ŽLABU



Souhlasím(e) se stavebním záměrem "Rekonstrukce silnice III/3665 Hradec nad Svitavou" na p.p.č. 581, 562/1 a p.p.č. 584/1 v k.ú. Hradec nad Svitavou, za účelem vydání ohlášení stavby.

Souhlasíme s tím, aby na p.p.č. 584/1 v k.ú. Hradec nad Svitavou došlo k odnětí části pozemku ze ZPF o výměře 38 m² a p.p.č. 562/1 v k.ú. Hradec nad Svitavou došlo k odnětí části pozemku ze ZPF o výměře 3 m²

Podpis.....
Zdeňka Havlíčková

v..... dne 23.4.2020

Hradec nad Svitavou 433
56901 Hradec nad Svitavou

PROJEKTANT: Ing. Jakub Holý	VYPRACOVAL: Ing. Jakub Holý	KONTROLOVAL: Ing. František Haburaj, Ph.D.	ZPRACOVATEL: DSP a.s.	
INVESTOR: Správa a údržba silnic Pardubického kraje, Doubravice 98, 533 53 Pardubice			ČÍSLO ZAKÁZKY:	FORMÁTY: 2 x A4
KRAJ / OBEC: Pardubický kraj / Horní Ředice, Holice			DATUM: 11.2019	PARÉ:
STAVBA: REKONSTRUKCE SILNICE III/3665 HRADEC NAD SVITAVOU			STUPEŇ: DSP	
STAVEBNÍ OBJEKT:			MĚŘÍTKO: 1:500	
NÁZEV PŘÍLOHY: SITUACE SOUHLASU VLASTNÍKA - LV 41			ČÁST:	PŘÍL. Č.:
DOKUMENTACI LZE UŽÍVAT POUZE VE SMYSLU PŘÍSLUŠNÉ SMLOUVY O DÍLO. VÝKRES, ČI JEHO ČÁST, MŮŽE BÝT KOPIOVÁN NEBO JINÝM ZPŮSOBEM ROZŠÍŘOVÁN POUZE PO PŘEDCHOZÍM SOUHLASU ZPRACOVATELE.				