


OZNAČENÍ BODU	Přechodné dopravní značení						Páska rušící platnost SDZ	
	Z2	B1+E13	IP 22	IP10+E3a	IS11b	IS11c	na IS3c	na IS3d
A	2x3,0 m	1x						
B	2x3,0 m	1x						
C	2x3,0 m	1x						
D	2x3,0 m	1x						
1			1x					
2			1x					
3			1x			1x rovně	1x	
4			1x		1x [Banín, vpravo]			
5						1x vlevo		
6					1x [Banín, vlevo]			
7			1x					
8			1x	IP10b [600m]	1x [Hradec nad Svitavou, vlevo]			
9			1x	IP10a [600m]				
11			1x		1x [Radiměř, vlevo]			
12			1x			1x rovně	1x	
13	5x3,0 m	1x						
14			1x	IP10a [2300m]				
15			1x			1x rovně		1x
16						1x rovně		
17						1x rovně		
18			1x					
19			1x					1x
20			1x			1x rovně		1x
21			1x					1x
22			1x	IP10a [5200m]				

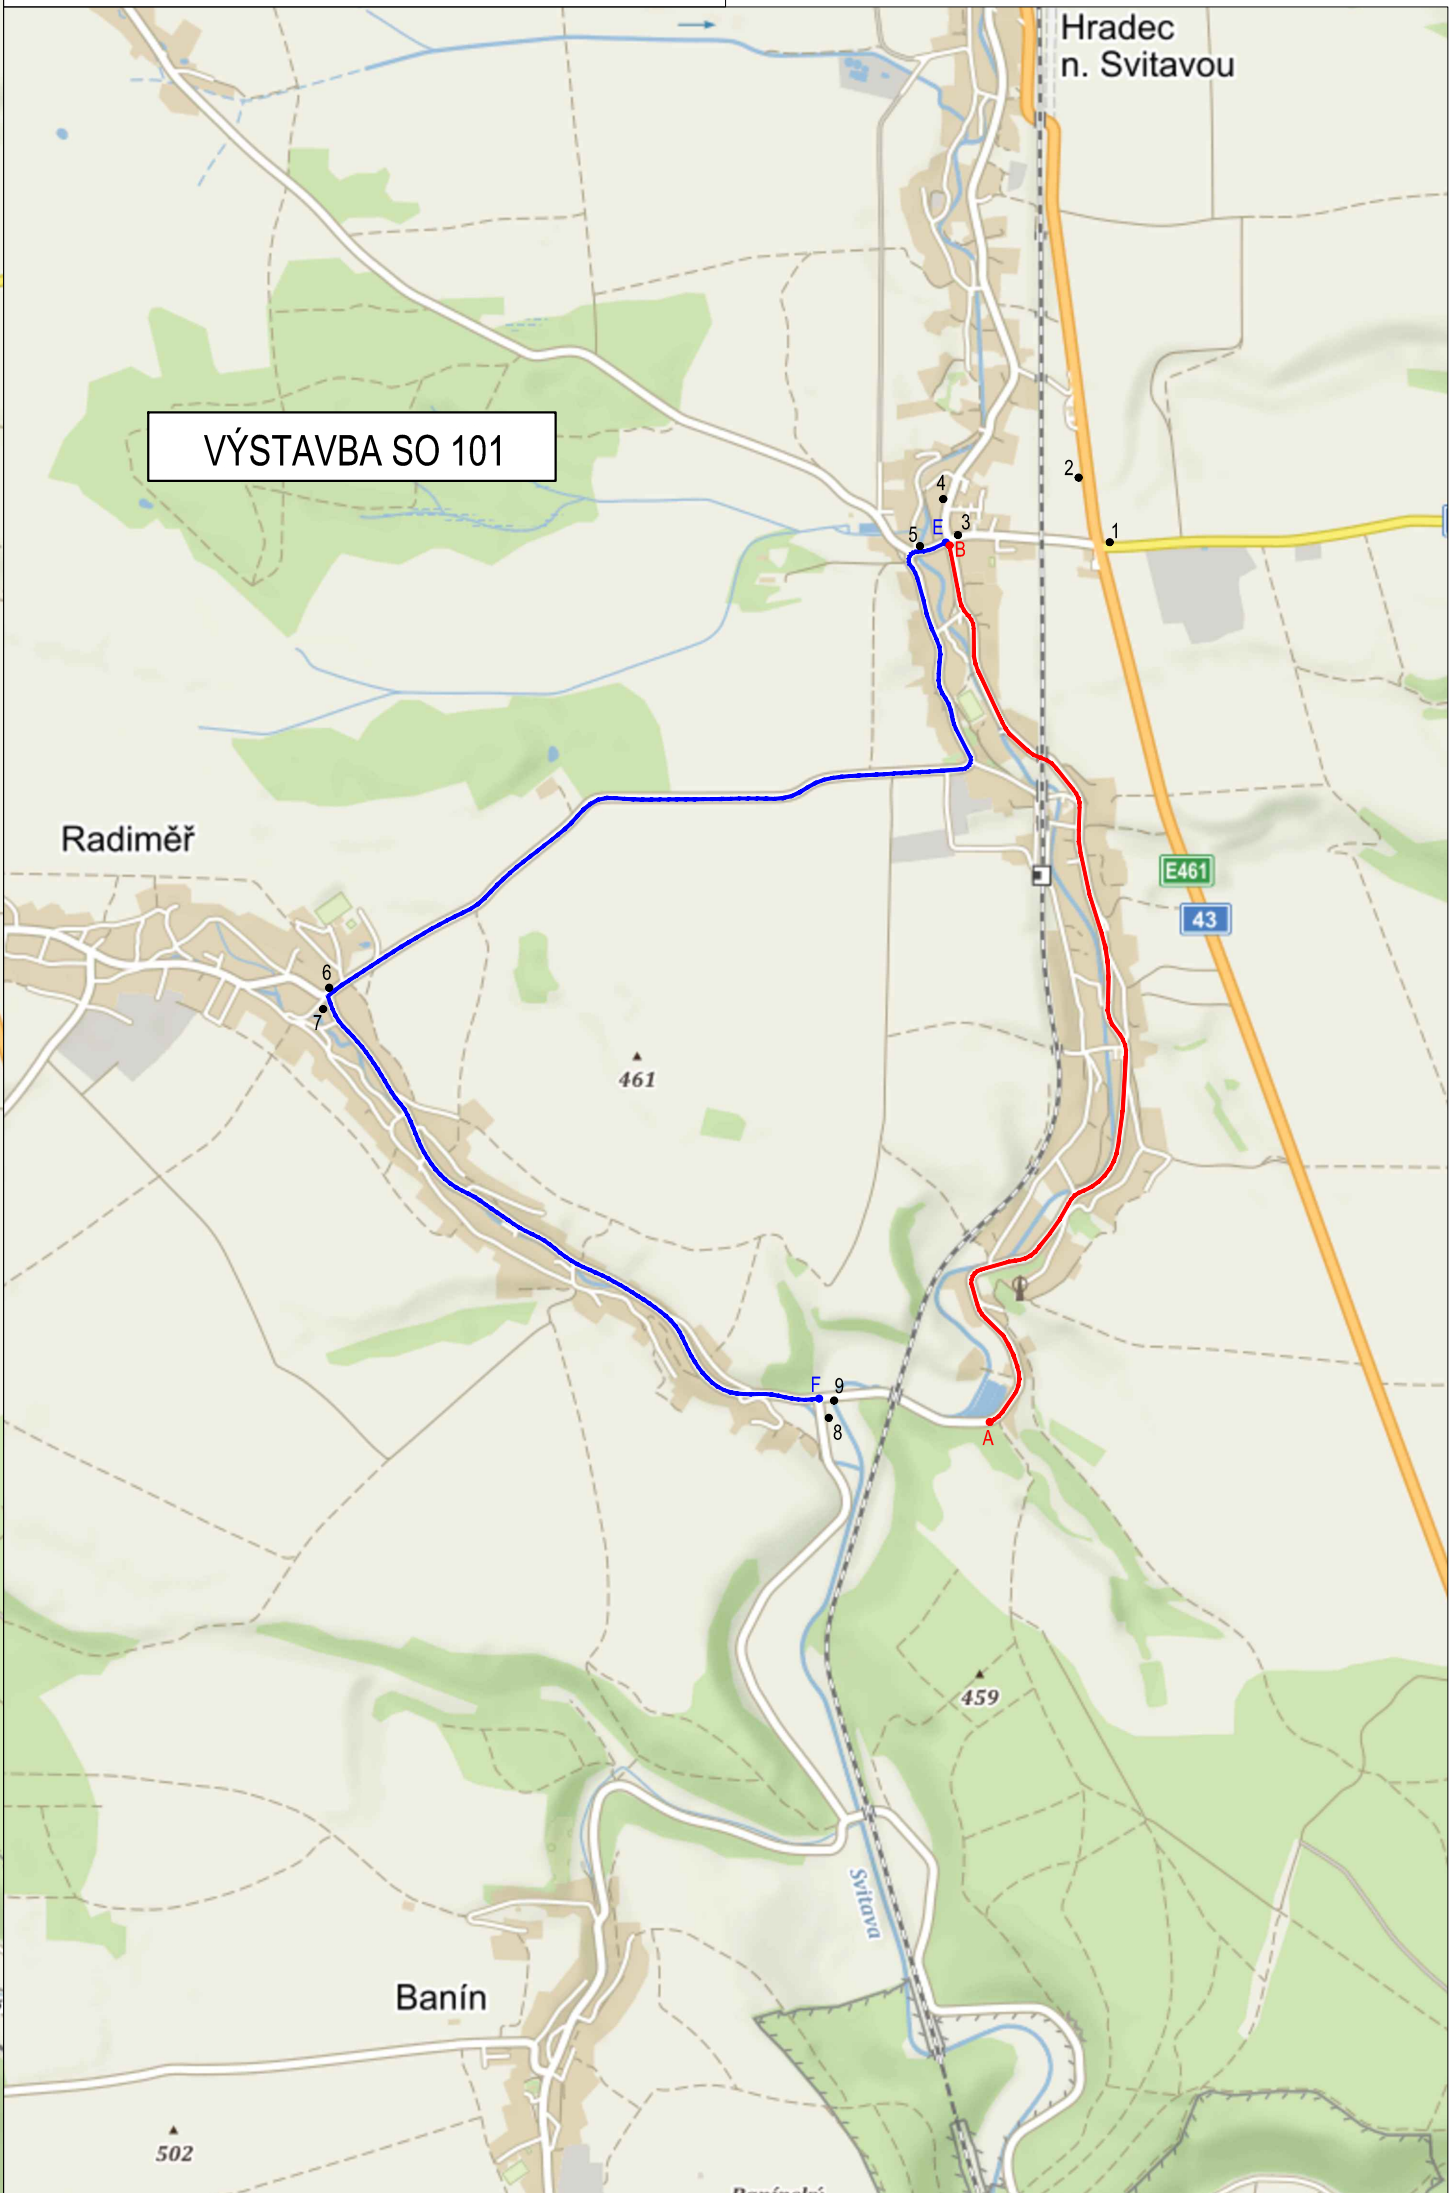

LEGENDA:

UZÁVRKA ZÁJMOVÝCH SILNIC

PŘEDBĚŽNÝ NÁVRH OBJÍZDNÝCH TRAS

STAVEBNÍ PRÁCE BUDOU PROBÍHAT ZA ČÁSTEČNÉ UZÁVRKY ZÁJMOVÝCH KOMUNIKACÍ. DOPRAVNÍ OPATŘENÍ BĚHEM STAVBY BUDE ODPOVÍDAT ZÁSADÁM PRO PŘECHODNÉ DOPRAVNÍ ZNAČENÍ NA POZEMNÍCH KOMUNIKACÍCH. DOPRAVNÍ INŽENÝRSKÉ OPATŘENÍ (DIO) BUDE DETAILNĚ ŘEŠENO ZHOTOVITELEM STAVBY VE VZTAHU K ČASOVÉMU PRŮBĚHU STAVBY A S INVESTOREM STAVBY DLE MÍSTNÍCH POTŘEB.

PŘEDPOKLÁDÁ SE ROZDĚLENÍ STAVBY NA ETAPY A ŘÍZENÍ PROVOZU NA PRACOVNÍCH MÍSTĚCH PRACOVNÍKY STAVBY A SEMAFORY. PŘI FINÁLNÍ POKLÁDCE OBRUSNÉ VRSTVY AC KRYTÍ KOMUNIKACE SE PŘEDPOKLÁDÁ S DOČASNOU CELKOVOU UZÁVRKOU ZÁJMOVÉHO ÚSEKU KOMUNIKACE S VYUŽITÍM NAVRŽENÝCH OBJÍZDNÝCH TRAS.

S-JTSK			Výškový systém B.p.v.	
PROJEKTANT: Ing. Adam Tužil	VYPRACOVAL: Ing. Adam Tužil	KONTROLOVAL: Ing. František Habura, Ph.D.	ZPRACOVATEL: DSP a.s.	
INVESTOR: Správa a údržba silnic Pardubického kraje, Doubravice 98, Pardubice 533 53			ČÍSLO ZAKÁZKY:	FORMÁT: 6 x A4
STAVBA: Rekonstrukce silnice III/3665 Hradec nad Svitavou			DATUM: 04. 2020	PARE:
STAVEBNÍ OBJEKT: DOKLADOVÁ ČÁST			STUPEŇ: PDPS	
NÁZEV PŘÍLOHY: SITUACE PŘECHODNÉHO DOPRAVNÍHO ZNAČENÍ			MĚŘÍTKO: 1:25 000	
			ČÁST: DOKLADOVÁ ČÁST	PRÍL. Č.: 3
DOKUMENTAZI LZE UŽÍVAT POUZE VE SMYSLU PŘÍSLUŠNÉ SMLOUVY O DÍLO. VÝKRES, Ů JEHO ČÁST, MŮŽE BYT KOPÍROVÁN NEBO JINÝM ZPŮSOBEM ROZŠŘOVÁN POUZE PO PŘEDCHOZÍM SOHLASU ZPRACOVATELE.				