

SITUACE NAVRHOVANÉHO STAVU – DÍL 3.
1: 500


LIST - 7.



Bod	Staničení	Y	X	Z	Typ
123	1750.66	656098.6	1050860	250.97	ZZ
124	1753	656097.5	1050862	250.9	TK
125	1766	656090.9	1050874	250.57	V
126	1781.34	656082.6	1050886	250.4	KZ
127	1781.34	656082.6	1050886	250.4	KZ
128	1800	656071.8	1050902	250.33	KT
129	1809.69	656065.8	1050909	250.3	TK
130	1845.43	656043.5	1050937	250.18	TK
131	1850	656040.7	1050941	250.16	KT
132	1859.72	656034.5	1050948	250.13	KT
133	1874.01	656025.5	1050959	250.08	KT
134	1900	656008.9	1050979	249.99	V
135	1921.57	655995.1	1050996	249.86	TP
136	1947.47	655978.6	1051016	249.69	ZZ
137	1950	655977	1051018	249.68	V
138	1954	655974.5	1051021	249.64	V
139	1960.53	655970.4	1051026	249.57	KZ
140	2000	655946.9	1051058	249.06	PK
141	2001.57	655946	1051059	249.04	PK
142	2037.24	655927.3	1051090	248.58	KT
143	2050	655921.3	1051101	248.42	KT
144	2072.92	655911.4	1051121	248.13	KP
145	2100	655901	1051146	247.78	V
146	2150	655884.4	1051194	247.25	PT
147	2152.92	655883.5	1051196	247.22	PT
148	2200	655868.5	1051241	246.73	V
149	2250	655852.6	1051288	246.21	V
150	2300	655836.7	1051336	245.71	V
151	2350	655820.8	1051383	245.22	V

LIST - 8.

PŘEHLEDNÁ SITUACE Kladu LISTŮ
1:20 000

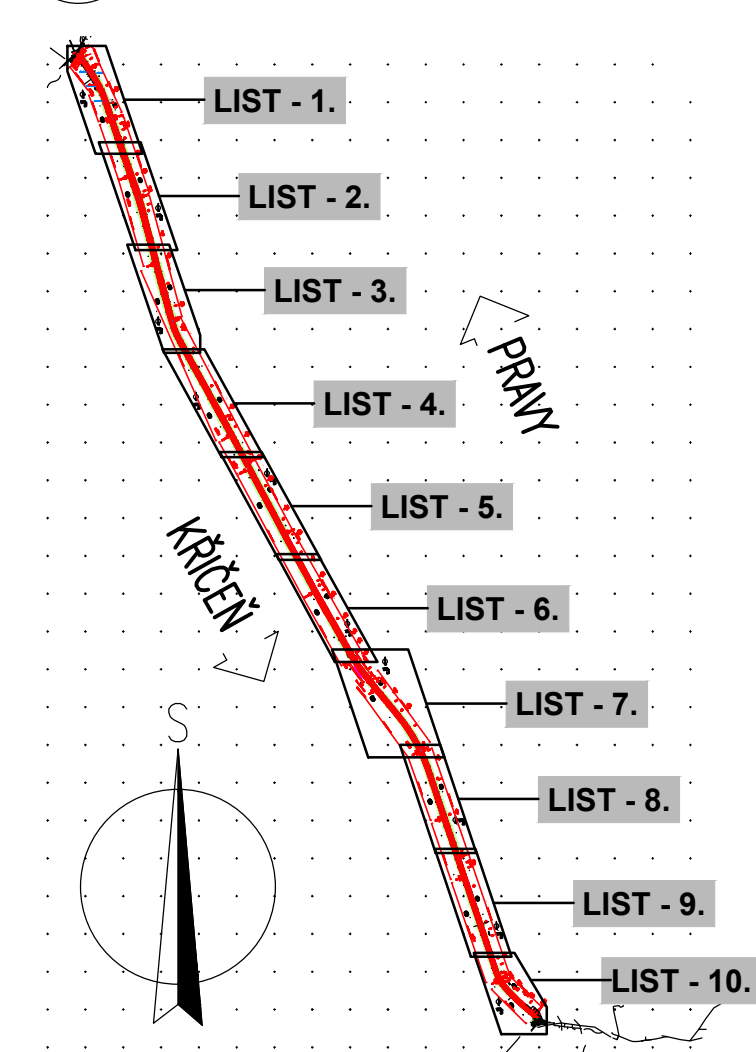


LEGENDA STÁVAJÍCÍ STAV :

- HRANY PLOCH, BUDOV, ROZHRAŇÍ POVRCHŮ, KULTUR A.T.D.
- KOVOVÉ PLOTY
- ROZHRAŇÍ KULTUR (POLE, LOUKA)
- ROZHRAŇÍ LESA
- ZAMĚŘENÉ BUDOBY
- HRANICE KATASTRÁLNÍCH OZEMÍ
- ZAKRES HRANIC POZEMKŮ DLE KN
- ČÍSLO POZEMKŮ DLE KN

LEGENDA STÁVAJÍCÍCH INŽENÝRSKÝCH SÍTÍ:

- PODZEMNÍ SÍŤOVACÍ VEDENÍ – GETIN a.s. – ZAMĚŘENÝ PRŮBĚH
- NADZEMNÍ SÍŤOVACÍ VEDENÍ – GETIN a.s.
- ELEKTRICKÉ VEDENÍ NN NADZEMNÍ – ČEZ DISTRIBUCE a.s.
- ELEKTRICKÉ VEDENÍ NN PODZEMNÍ – ČEZ DISTRIBUCE a.s.
- ELEKTRICKÉ VEDENÍ VN PODZEMNÍ – ČEZ DISTRIBUCE a.s.
- STL PODZEMNÍ PLINOVOD – GradServices, s.r.o.
- VODOVODNÍ ŘÁD – Křídlovhradské provozní, a.s.

MĚŘÍTKO:

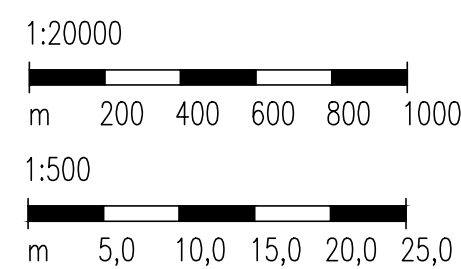

LEGENDA POVRCHŮ:

- ASFALTOVÝ POVRCH – RECYKLACE ZA STUŽENÁ NA MÍSTĚ S OBNOVOU ASFALTOVÉHO KRYTÍ
- ASFALTOVÝ POVRCH – OBNOVA ASFALTOVÉHO KRYTÍ – NÁPOJENÍ NA STÁVAJÍCÍ STAV
- ASFALTOVÝ POVRCH – SJEZDY, BOČNÍ NÁPOJENÍ
- PROČISTĚNÍ PRŮKOPŮ
- KAMENNÁ DLAŽBA DO BET. LOŽE

LEGENDA NOVÝ STAV:

- OSY KOMUNIKACE
- NOVÝ STAV
- FREZOVANÁ/REZANÁ SPÁRA S. 10 mm
- TL 40 mm S ASF. ZALIVKOU
- KOTY NAVRŽENÝCH ČÁSTÍ

SEZNAM STAVEBNÍCH OBJEKTŮ:

SO 121 – SILNICE III/3236

LEGENDA VODOROVNÉHO DOPRAVNÍHO ZNAČENÍ

- V4 – VOZÍK ČARA S. 125 mm
- V2b 1,5/1,5 – PODEJELNÁ ČARA PŘERUŠOVANÁ S. 125 mm

LEGENDA SVISLÉHO DOPRAVNÍHO ZNAČENÍ

P4 – STÁVAJÍCÍ DOPRAVNÍ ZNAČKY – DEMONTÁŽ A ZPĚTNÁ MONTÁŽ

VZÁJEMNÁ VZDÁLENOST SMĚROVÝCH SLOUPKŮ DLE ČSN 736101:

C.1.
DOS+PDPS

SOUBRAVNICOVÝ SYSTÉM: S-JTSK		VÝKRESOVÝ SYSTÉM: BpV	
KRESLEJÍCÍ: MLOŠ BEJNÁŘ, DIS.		ZPRACOVAVŠÍ: MLOŠ BEJNÁŘ, DIS.	
TECHNICKÁ KONTROLA: ING. JAN BURSA		ZODPOVĚDNÝ PROJEKTANT: ING. JAN BURSA	
HLAVNÍ PROJEKTANT: ING. JAN BURSA		KRAJ: PARDUBICKÝ	OKRES: PARDUBICE
INVESTOR: PARDUBICKÝ KRAJ, KOMENSKÉHO NÁMĚSTÍ 125, 532 11 PARDUBICE		OBEC: PRAVÝ, KŘÍČEŇ	STUPEŇ: DOS+PDPS
AKCE: OPRAVA SILNICE III/3236 PRAVÝ – KŘÍČEŇ		ZAK.ČÍSLO: 2241-20-3	ARCHIVNÍ ČÍSLO: 2241
OBJEKT: C.1. SITUÁČNÍ VÝKRESY		DATA: 08/2020	FORMÁT: 10 A4
OBŠAH: SITUACE NAVRHOVANÉHO STAVU – DÍL 3.		MĚŘÍTKO: 1:500, 20000	ČÍSLO SOUPRAVY: ČÍSLO PŘÍLOHY: C.1.3.3.