

SITUACE DOTČENÝCH POZEMKŮ – DÍL 1.
1: 500


LIST - 1.

LIST - 2.

LIST - 3.

OPRAVA SILNICE III/3236 PRAVY - KŘIČEŇ						
DOČASNÝ ZÁBOR POZEMKŮ						
Číslo položky zaboru	parcela KN	Parcela ZE	Výměra	Parcela KN pro ZE	Kultura	Dočasný do 1 roku
LV - 286 - Vlastnické právo Pardubický kraj, Komenského náměstí 125, Pardubice-Staré Město, 53002 Pardubice Hospodaření se svěřeným majetkem kraje Správa a údržba silnic Pardubického kraje, Doubravice 98, 53353 Pardubice						
1	372/1		10224		silnice-ostatní plocha	47 Pravy [664296]
2	761		15327		silnice-ostatní plocha	6090 Pravy [664296]
LV - 97 - Vlastnické právo Pardubický kraj, Komenského náměstí 125, Pardubice-Staré Město, 53002 Pardubice Hospodaření se svěřeným majetkem kraje Správa a údržba silnic Pardubického kraje, Doubravice 98, 53353 Pardubice						
3	474/1		19613		silnice-ostatní plocha	9585 Křičeň [676187]

PŘEHLEDNÁ SITUACE Kladu LISTŮ
1:20 000

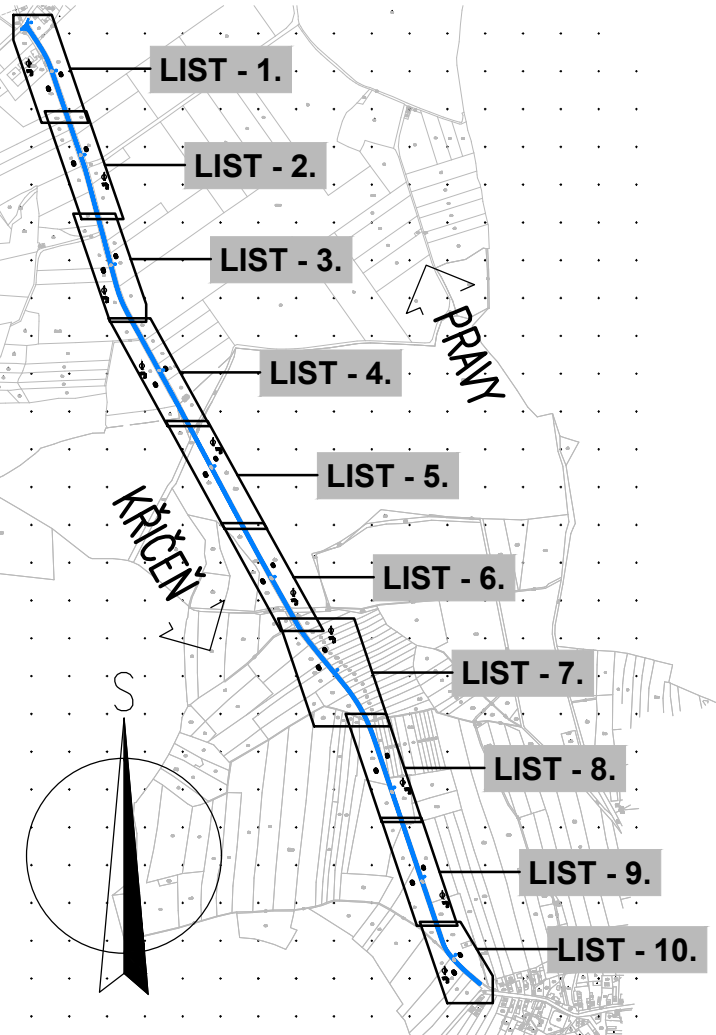

- LEGENDA STÁVAJÍCÍ STAV :
- HRANICE KATASTRÁLNÍCH ÚZEMÍ
 - ZÁKRES HRANIC POZEMKŮ DLE KN
 - 146/15 ČÍSLO POZEMKŮ DLE KN
- LEGENDA ZÁBORŮ:
- HRANICE A PLOCHA DOČASNÉHO ZÁBORU POZEMKŮ
 - (XXV) POŘÁDKOVÉ ČÍSLO DOTČENÉHO POZEMKU DOČASNÝM ZÁBOREM

MĚŘÍTKO:

1:20000

m 200 400 600 800 1000

1:500

m 5,0 10,0 15,0 20,0 25,0



C.1.
DOS+PDPS

SOUPRAVNOVÝ SYSTÉM: S-JTSK		VÝŠKOVÝ SYSTÉM: BpM	
KRESLIL:	MILUŠ BEJNÁŘ, DIS.		
ZPRACOVAL:	MILUŠ BEJNÁŘ, DIS.		
TECHNICKÁ KONTROLA:	ING. JAN BURSA		
ZODPOVĚDNÝ PROJEKTANT:	ING. JAN BURSA		
HLAVNÍ PROJEKTANT:	ING. JAN BURSA		
KRAJ: PARDUBICKÝ	OKRES: PARDUBICE		
INVESTOR: PARDUBICKÝ KRAJ, KOMENSKÉHO NÁMĚSTÍ 125, 532 11 PARDUBICE	OBEC: PRAVY, KŘIČEŇ	STUPEŇ:	DOS+PDPS
AKCE: OPRAVA SILNICE III/3236 PRAVY - KŘIČEŇ		ZAK.ČÍSLO:	2241-20-3
OBJEKT: C.1. SITUACNÍ VÝKRESY		ARCHIVNÍ ČÍSLO:	2241
OBSAH: SITUACE DOTČENÝCH POZEMKŮ – DÍL 1.		DATA:	08/2020
		FORMÁT:	10 A4
		MĚŘÍTKO:	1:500, 20000
		ČÍSLO SOUPRAVY:	ČÍSLO PŘÍLOHY: C.1.5.1