
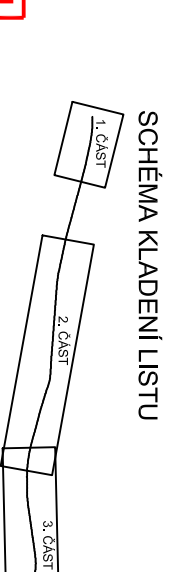


LEGENDA:

- CHODNÍK - ZÁMKOVÁ DLAŽBA, BARVA PŘÍRODNÍ (ŠEDÁ)
- ZESÍLENÝ CHODNÍK - ZÁMKOVÁ DLAŽBA
- ZELEN
- ŽULOVÁ DLAŽBA
- TECHNOLOGICKÁ DLAŽBA (zámková dlažba kontrastní)
- SVAHOVÁNÍ
- VODOTOČNÉ DOPRAVNÍ ZNAČENÍ BÍLÉ
- BETONOVÁ PARKOVÁ OBRUBA
- KAMENNÁ SILNIČNÍ OBRUBA, SNÍŽENÁ OBRUBA
- PRVKY PRO NEVIDOMÉ (zámková dlažba pro nevidomé)

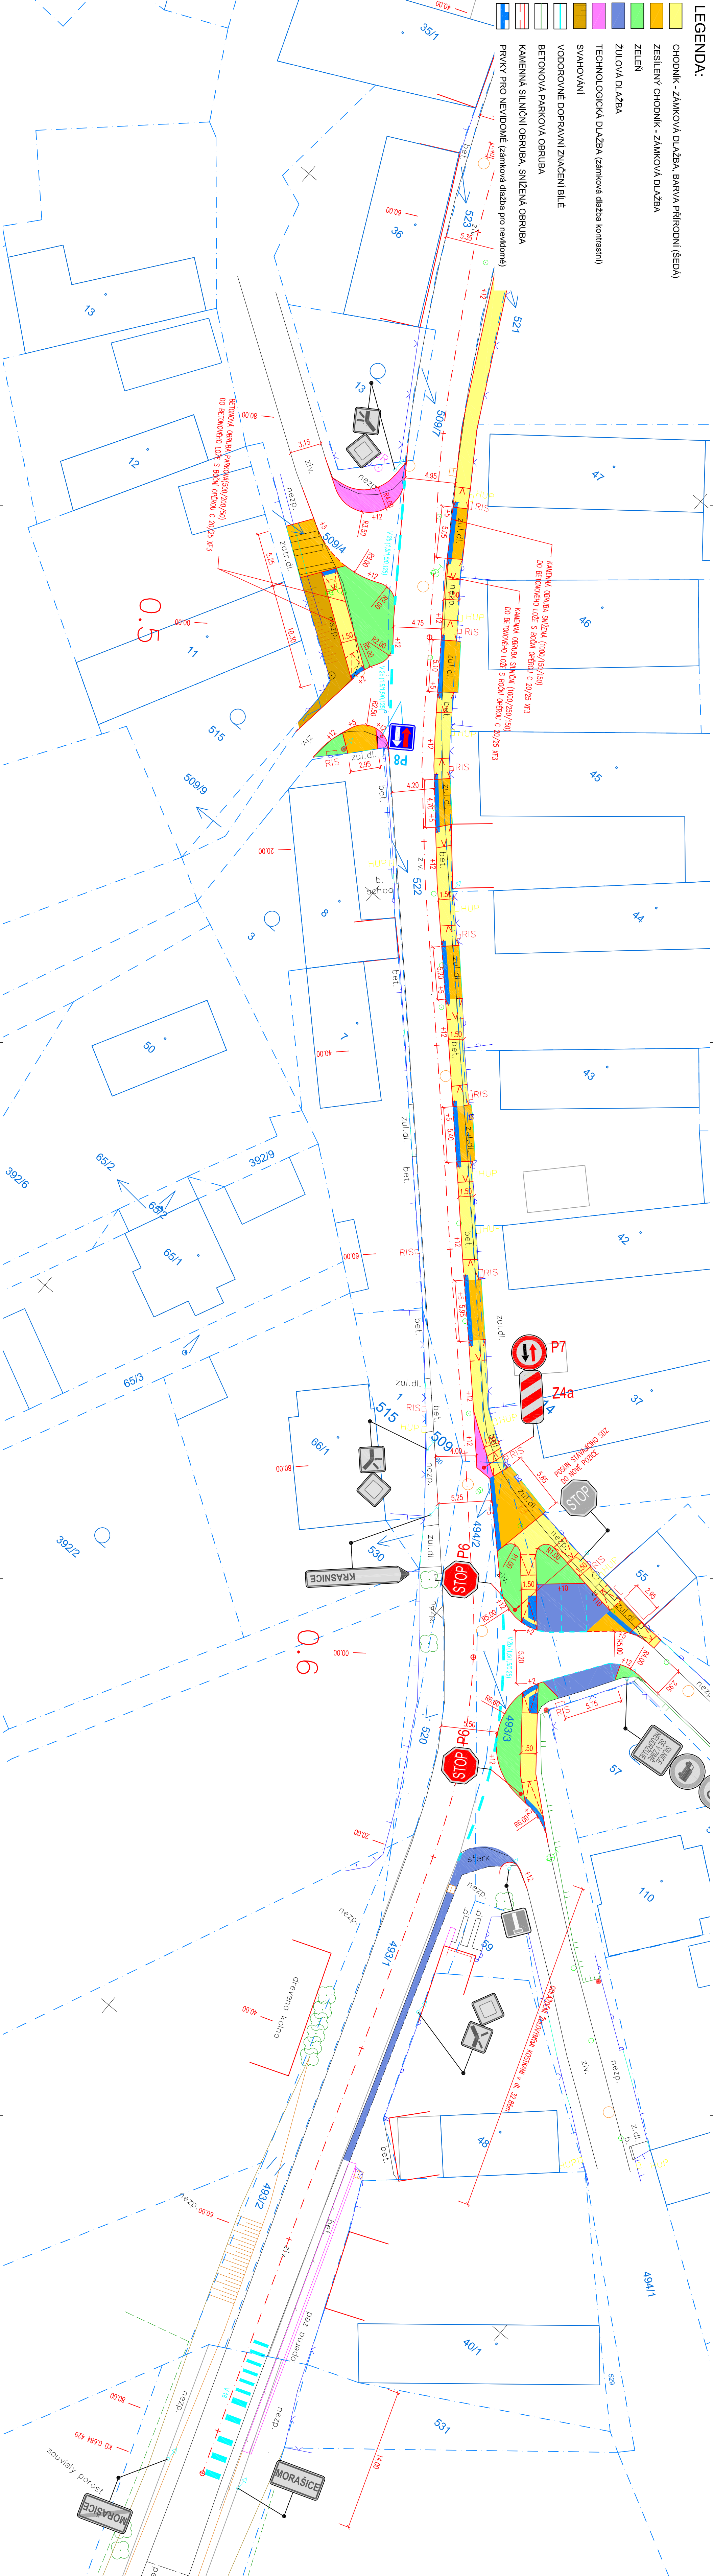

Po prostrovení a výškovém vyřízení
zde výškový nárah v PD odpovídá skutečnosti.
V případě rozporu je nutno kontaktní projektantům.
Před započatím stavby je nutno vyvěst
vlastní název parcel
Podzemní síť zakresleny die podkladu správcu
Před započatím zemních prací nutno vyvěst
Souřadný systém: JTSK
Výškový systém: B.P.V.

Zodpovědný projektant	Profese	Vypracoval(a)	Kontroloval
Ing. P. Novotný, Ph.D., MBA	doprava	Marin Novák	Ing. P. Novotný, Ph.D., MBA
Umístění stavby: Morašice, Perutický kraj			
Investor stavby: Správa a údržba silnic PK			
	Formát		42x44
	Cílová sazba		360/116
	Datum		08/2018
	Stupeň		STUDIE
	Cílová kopie		

MORAŠICE - III/3389 - PRŮTAH OBCE

SITUACE DOPRAVNÍHO ŘEŠENÍ - 3. ČÁST

Měřítko 1:250 Číslo výkresu B2.3