



SITUACE PROJEKTOVÝCH VRSTEVNIC, M 1:250
Oprava silnice III/32249 Bořice, průtah obcí Bořice



Generální projektant:

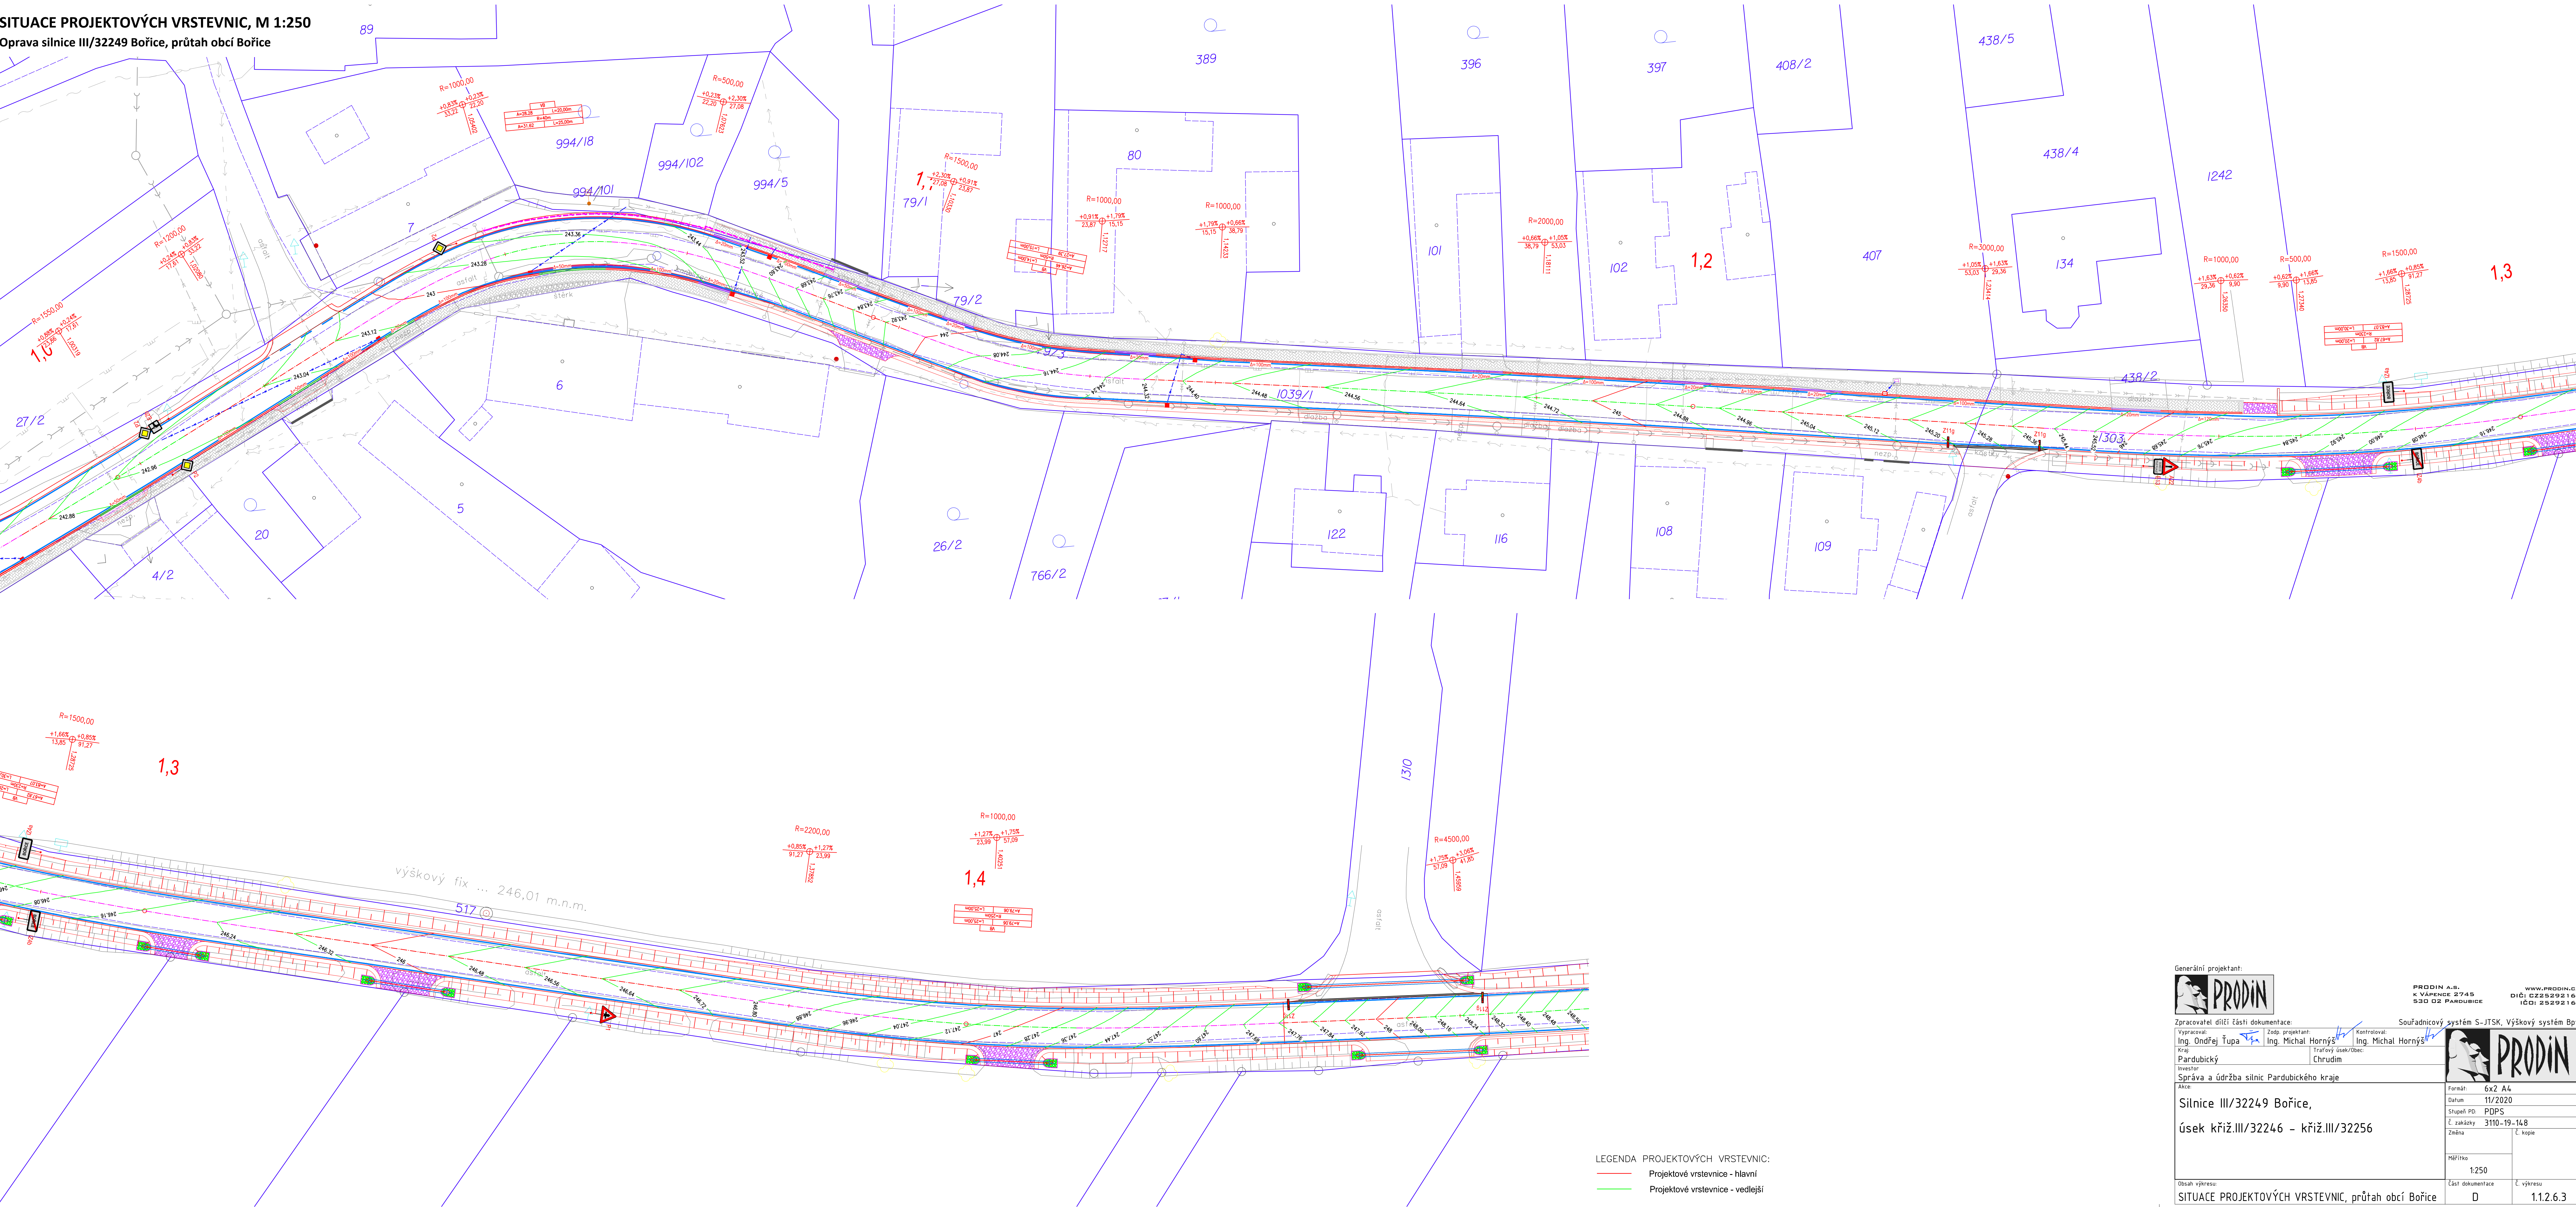

Zpracovatel dílčí části dokumentace:

Vypracoval:

Ing. Ondřej Ťupa

Zlep. projektant:

Ing. Michal Hornýš

Kontroloval:

Ing. Michal Hornýš

Kraj:

Pardubický

Investor:

Správa a údržba silnic Pardubického kraje

Formát:

6x2 A4

Datum:

11/2020

Stupeň PD:

PDPS

Č. zakázky:

3110-19-148

Změna:

Č. kopie:

Měřítko:

1:250

Část dokumentace:

SITUACE PROJEKTOVÝCH VRSTEVNIC, průtah obcí Bořice

Č. výkresu:

1.1.2.6.3

PRODIN A.S.


K VÁPENCE 2745

530 02 PARDUBICE

www.prodin.cz

DIČ: CZ25292161

IČO: 25292161



Souřadnicový systém S-JTSK, Výškový systém Bpv