


SITUACE POZEMNÍ KOMUNIKACE, M 1:250
Chodníky podél III/32249 Bořice, km 0,000 - 0,500

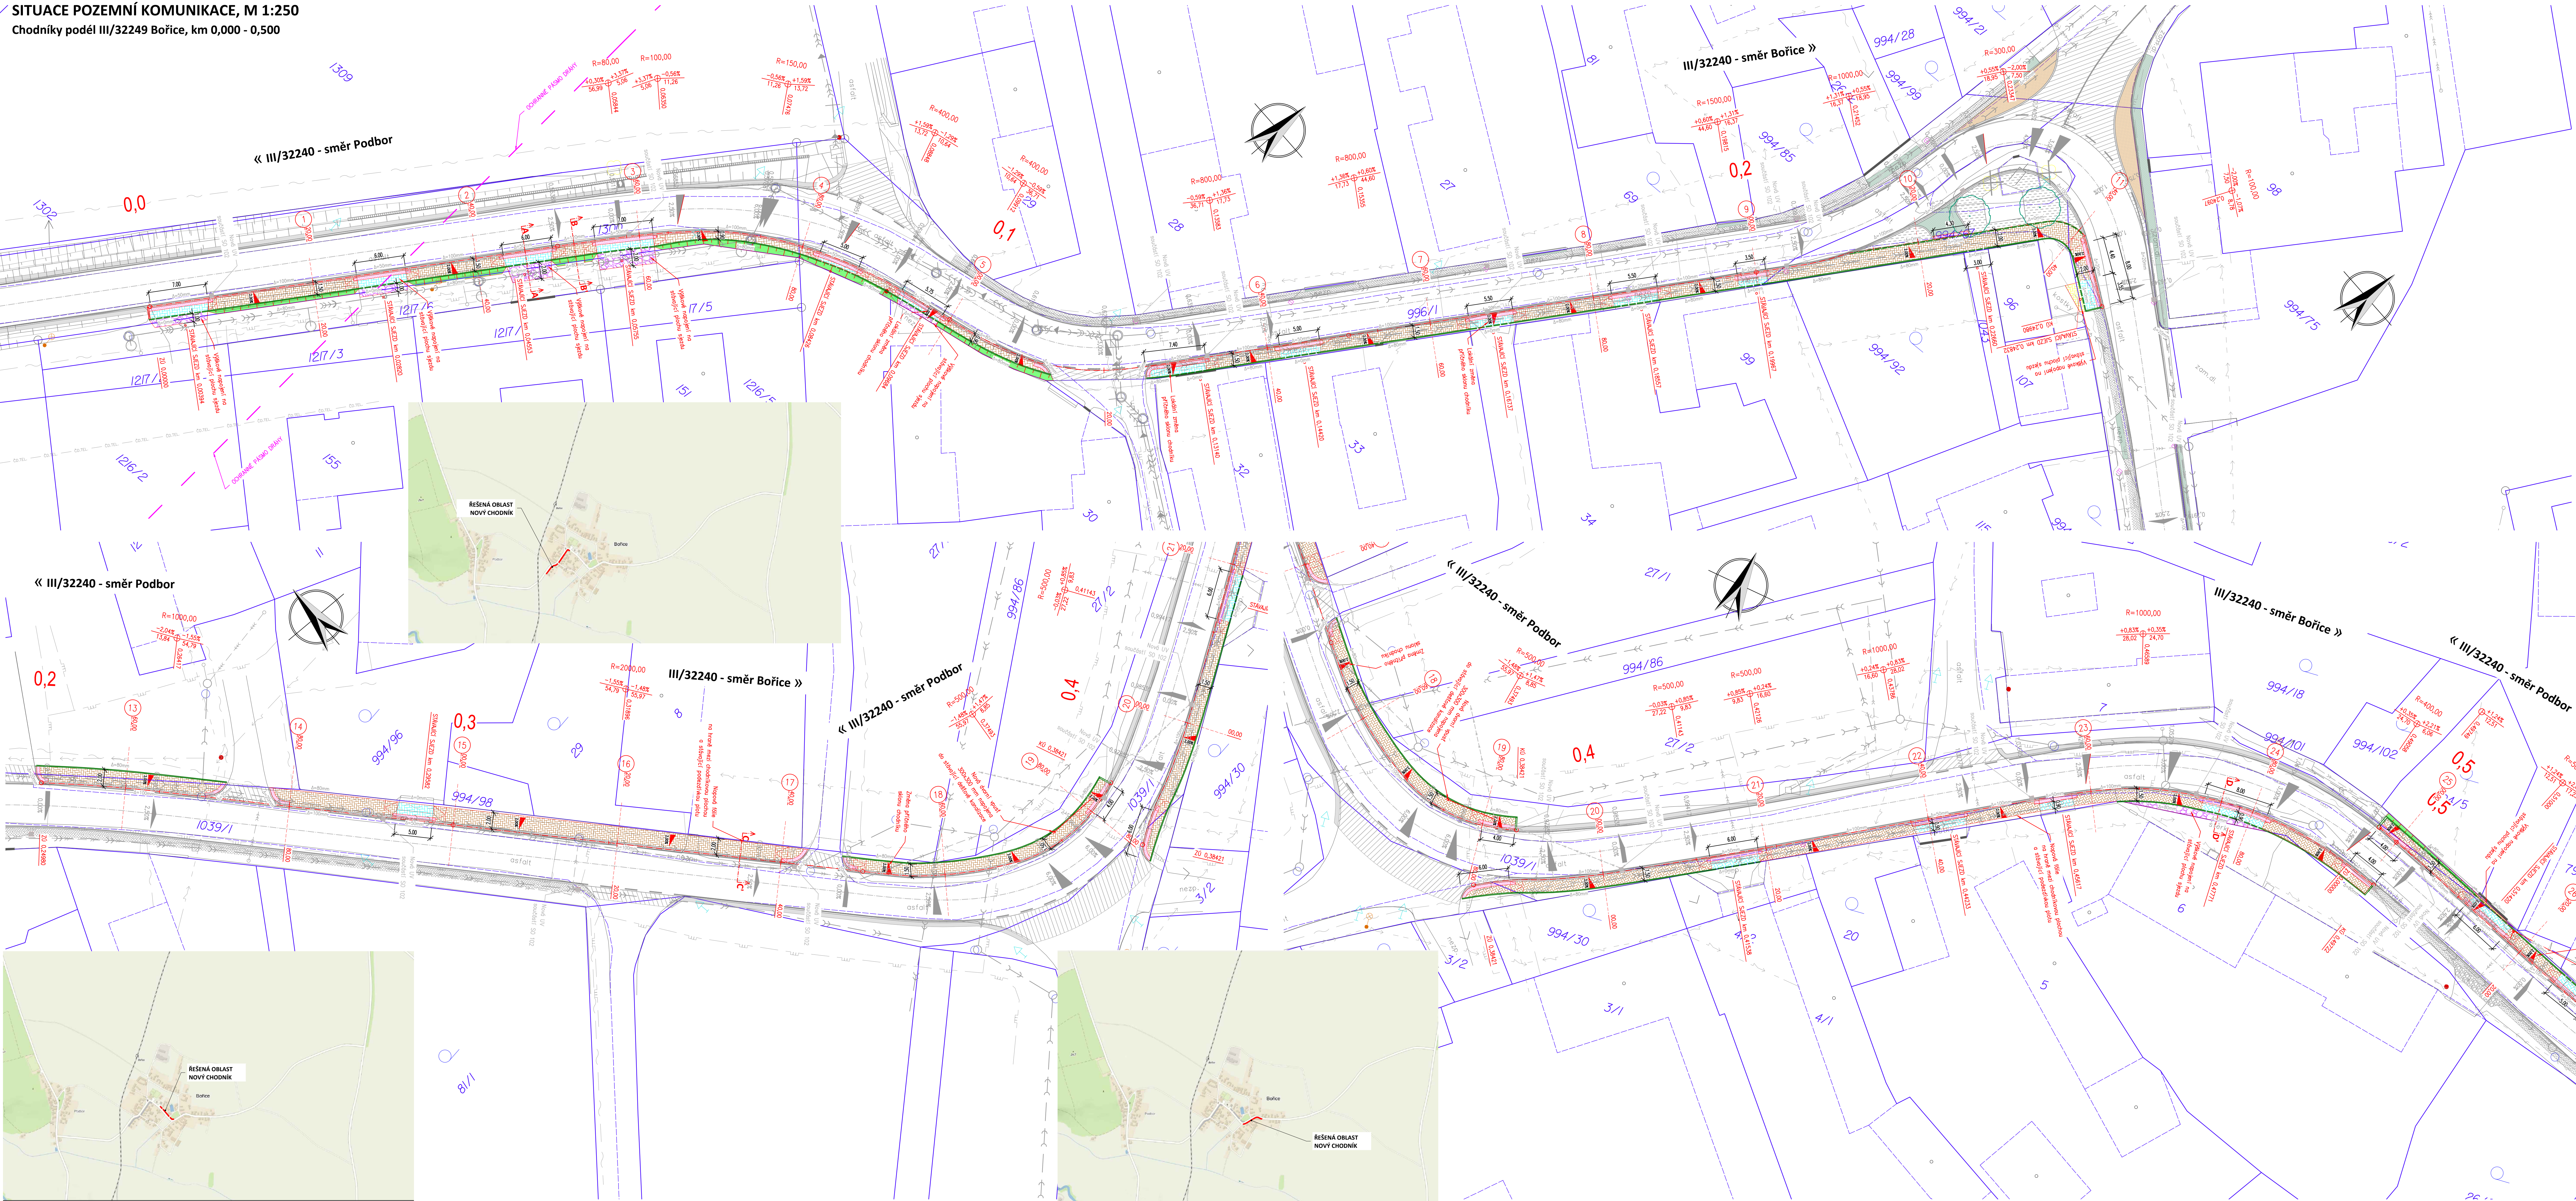

- LEGENDA OBRUB – NOVĚ NAVRŽENÝ STAV:
- BETONOVÝ OBRUBNÍK SILNIČNÍ – PODSÁDKA +0.10 – 0.15 m (součástí související akce rekonstrukce komunikace)
 - BETONOVÝ OBRUBNÍK SILNIČNÍ – PODSÁDKA +0.02 m (součástí související akce rekonstrukce komunikace)
 - BETONOVÝ OBRUBNÍK SILNIČNÍ NAJEZDOVÝ – PODSÁDKA +0.05 m (součástí související akce rekonstrukce komunikace)
 - BETONOVÝ OBRUBNÍK CHODNÍKOVÝ – PODSÁDKA +0.08 m
- LEGENDA NÁVRHU:
- KONSTRUKCE CHODNÍKOVÉ PLOCHY – ZÁMKOVÁ DLAŽBA
 - KONSTRUKCE CHODNÍKOVÉ PLOCHY – SJEZDY – ZÁMKOVÁ DL.
 - PŘEDLAŽENÍ STÁVAJÍCÍCH DLAŽEŇNÝCH PLOCH – NÁPOJENÍ NA STAV. STAV
 - VAROVNÉ A SIGNALNÍ PÁSY
 - ZELENĚ – OHNÍMUSOVÁNÍ, OSETI A REPROFILACE SVAHU NA STAV. TERÉN
 - KONSTRUKCE NEZPEVNĚNÉHO SJEZDU – R-MATERIAL
 - LOMY SKLONŮ
 - STÁVAJÍCÍ STAV – ZAMĚŘENÍ
 - NOVÝ STAV – NÁVRH
 - TEXT POPIS NAVRŽENÉHO STAVU
- LEGENDA – INŽ. SÍTĚ CIVILNÍ (STÁVAJÍCÍ):
- Sdělovací kabel CETIN (podzemní vedení)
 - Dešťová kanalizace obec Bořice
 - Kanalizační řád VS Chrudim – gravitační splašková
 - Plyn STL GridServices s.r.o. – stávající
 - Kabelové vedení silové ČEZ Distribuce a.s. – nadzemní
 - Kabelové vedení silové ČEZ Distribuce a.s. – podzemní

Generální projektant:

PRODIN

PRODIN A.S.
K VÁPENÉ 2745
530 02 PARDUBICE

www.prodin.cz
DIČ: CZ259292161
IČO: 25292161

Zpracovatel dílčí části dokumentace:

Ing. Ondřej Tupa

Zodp. projektant:

Ing. Michal Hornýš

Kontroloval:

Ing. Michal Hornýš

Kraj:

Pardubický

Tratový úsek/obec:

Bořice

Investor:

Obec Bořice, Bořice č.p. 93, 538 62 Hrochův Týnec

Formát:

Tx2 A4

Datum:

11/2020

Stupeň PD:

PDPS

Č. zakázky:

3111-20-094

Č. kópe:

Měřítko:

1:250

Obsah výkresu:

SITUACE POZEMNÍ KOMUNIKACE, km 0,000 - 0,500

Číslo dokumentace:

D.1.1

Č. výkresu:

2.11