

SITUACE DOTČENÝCH POZEMKŮ – DÍL 5.  
1: 500

LIST - 11.

LIST - 12.

LEGENDA STÁVAJÍCÍHO STAVU:

----- HRANICE KATASTRU  
----- ZÁKRES HRANIC POZEMKŮ DLE KN  
146/15 PARCELNÍ ČÍSLO POZEMKŮ DLE KN

LEGENDA ZÁBORŮ:

HRANICE A PLOCHA TRVALÉHO ZÁBORU POZEMKŮ SO 101 a SO 102  
HRANICE A PLOCHA TRVALÉHO ZÁBORU POZEMKŮ SO 103  
HRANICE A PLOCHA TRVALÉHO ZÁBORU POZEMKŮ SO 104  
HRANICE A PLOCHA TRVALÉHO ZÁBORU POZEMKŮ SO 201-207  
HRANICE A PLOCHA DOČASNÉHO ZÁBORU POZEMKŮ

(XXX) POŘADOVÉ ČÍSLO DOTČENÉHO POZEMKU TRVALÝM A DOČASNÝM ZÁBOREM


LEGENDA NOVĚ NAVRŽENÝCH INŽENÝRSKÝCH SÍTÍ:

--- DEŠŤOVÁ KANALIZACE OLDRŠ  
--- VĚŘEJNÉ OSVĚTLENÍ OLDRŠ

MĚŘÍTKO:

1:500  
m 5,0 10,0 15,0 20,0 25,0  
1:20000  
m 200 400 600 800 1000

PŘEHLEDNÁ SITUACE Kladu LISTŮ  
1:20 000

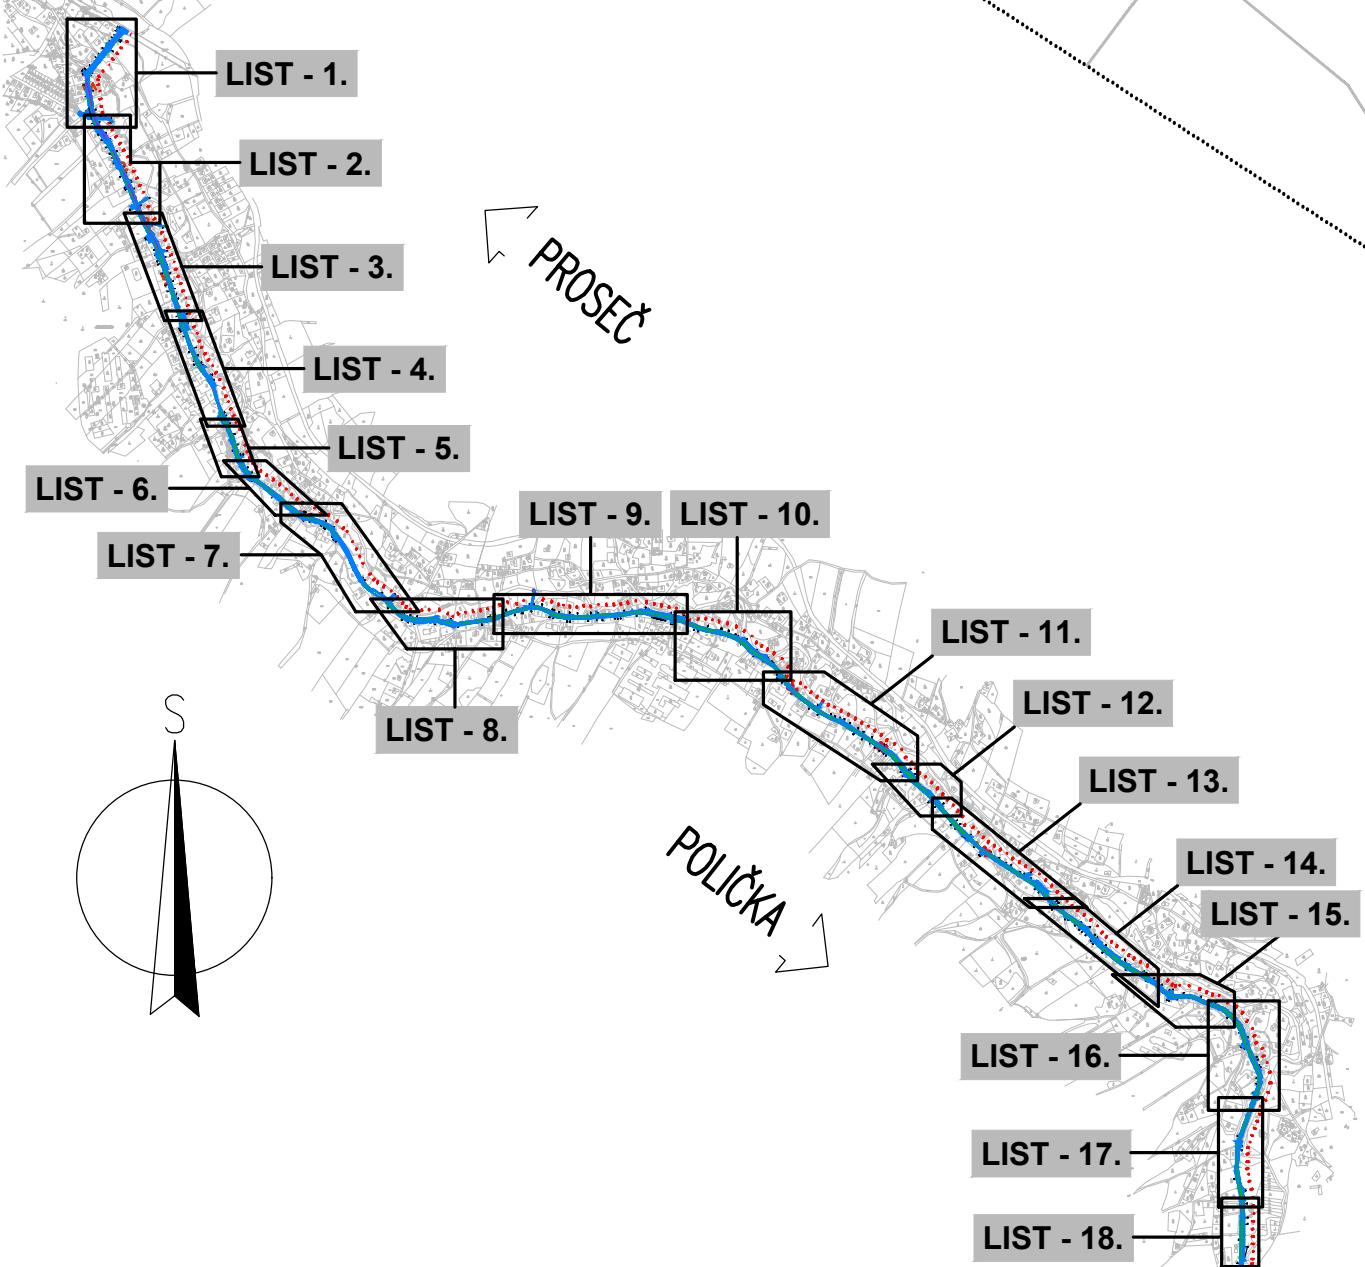

SOUDRAŽNICOVÝ SYSTÉM: S-JTSK		VÝŠKOVÝ SYSTÉM: BpM	
KRESLIL:	MILUŠ BEDNÁŘ, DIS.		
ZPRACOVÁV:	MILUŠ BEDNÁŘ, DIS.		
TECHNICKÁ KONTROLA:	ING. JAN BURSA		FORSTEROVA Č.P. 125, 566 01 VYSOKÉ MÝTO E-MAIL: MDS@MDSPROJEKT.CZ
ZODPOVĚDNÝ PROJEKTANT:	ING. JAN BURSA		
HLAVNÍ PROJEKTANT:	ING. JAN BURSA		
KRAJ: PARDUBICKÝ	OKRES: SVITAVY	OBEC: BOROVÁ, OLDRŠ	STUPEŇ: POPS
INVESTOR: PARDUBICKÝ KRAJ, KOMENSKÉHO NÁMĚSTÍ 125, 532 11 PARDUBICE			ZAK.ČÍSLO: 1926-18-3
AKCE:			ARCHIVNÍ ČÍSLO: 1926
REKONSTRUKCE SILNICE III/35724 BOROVÁ – OLDRŠ			DATA: 05/2020
OBJEKT: A.5. ZÁBOROVÝ ELABORÁT			FORMÁT: 10 A4
OBŠAH:			MĚŘÍTKO: 1:500, 20000
SITUACE DOTČENÝCH POZEMKŮ – DÍL 5.			ČÍSLO SOUPRAVY: ČÍSLO PŘÍLOHY: A.5.1.5.

A.  
PDPS