


LEGENDA STÁVAJÍCÍ STAV :

- HRANY PLOCH, BUDOV, ROZHRANÍ POVRCHŮ, KULTUR ATD.
- KOVĚNÉ PLOTY
- DŘEVĚNÉ PLOTY
- SVODIDLA, ZÁBRADÍ
- ZAMĚŘENÉ BUDOVY
- HRANICE KATASTRÁLNÍCH OZEMÍ
- ZÁKRES HRANIC POZEMKŮ DLE KN
- ČÍSLA POZEMKŮ DLE KN


MĚŘÍTKO:

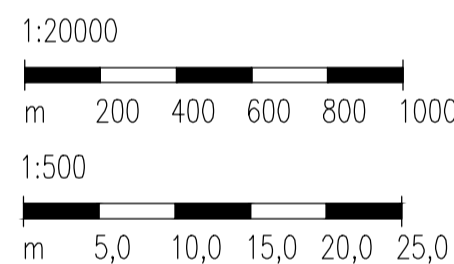

LEGENDA

- strom
- pořadové číslo stromu
- plošné porosty dřevin, skupiny keřů, živé ploty, nálety a nárosty
- pořadové číslo porostů dřevin, skupin keřů, živých plotů, náletů a nárostů

PŘEHLEDNÁ SITUACE KLADU LISTŮ
1:20 000

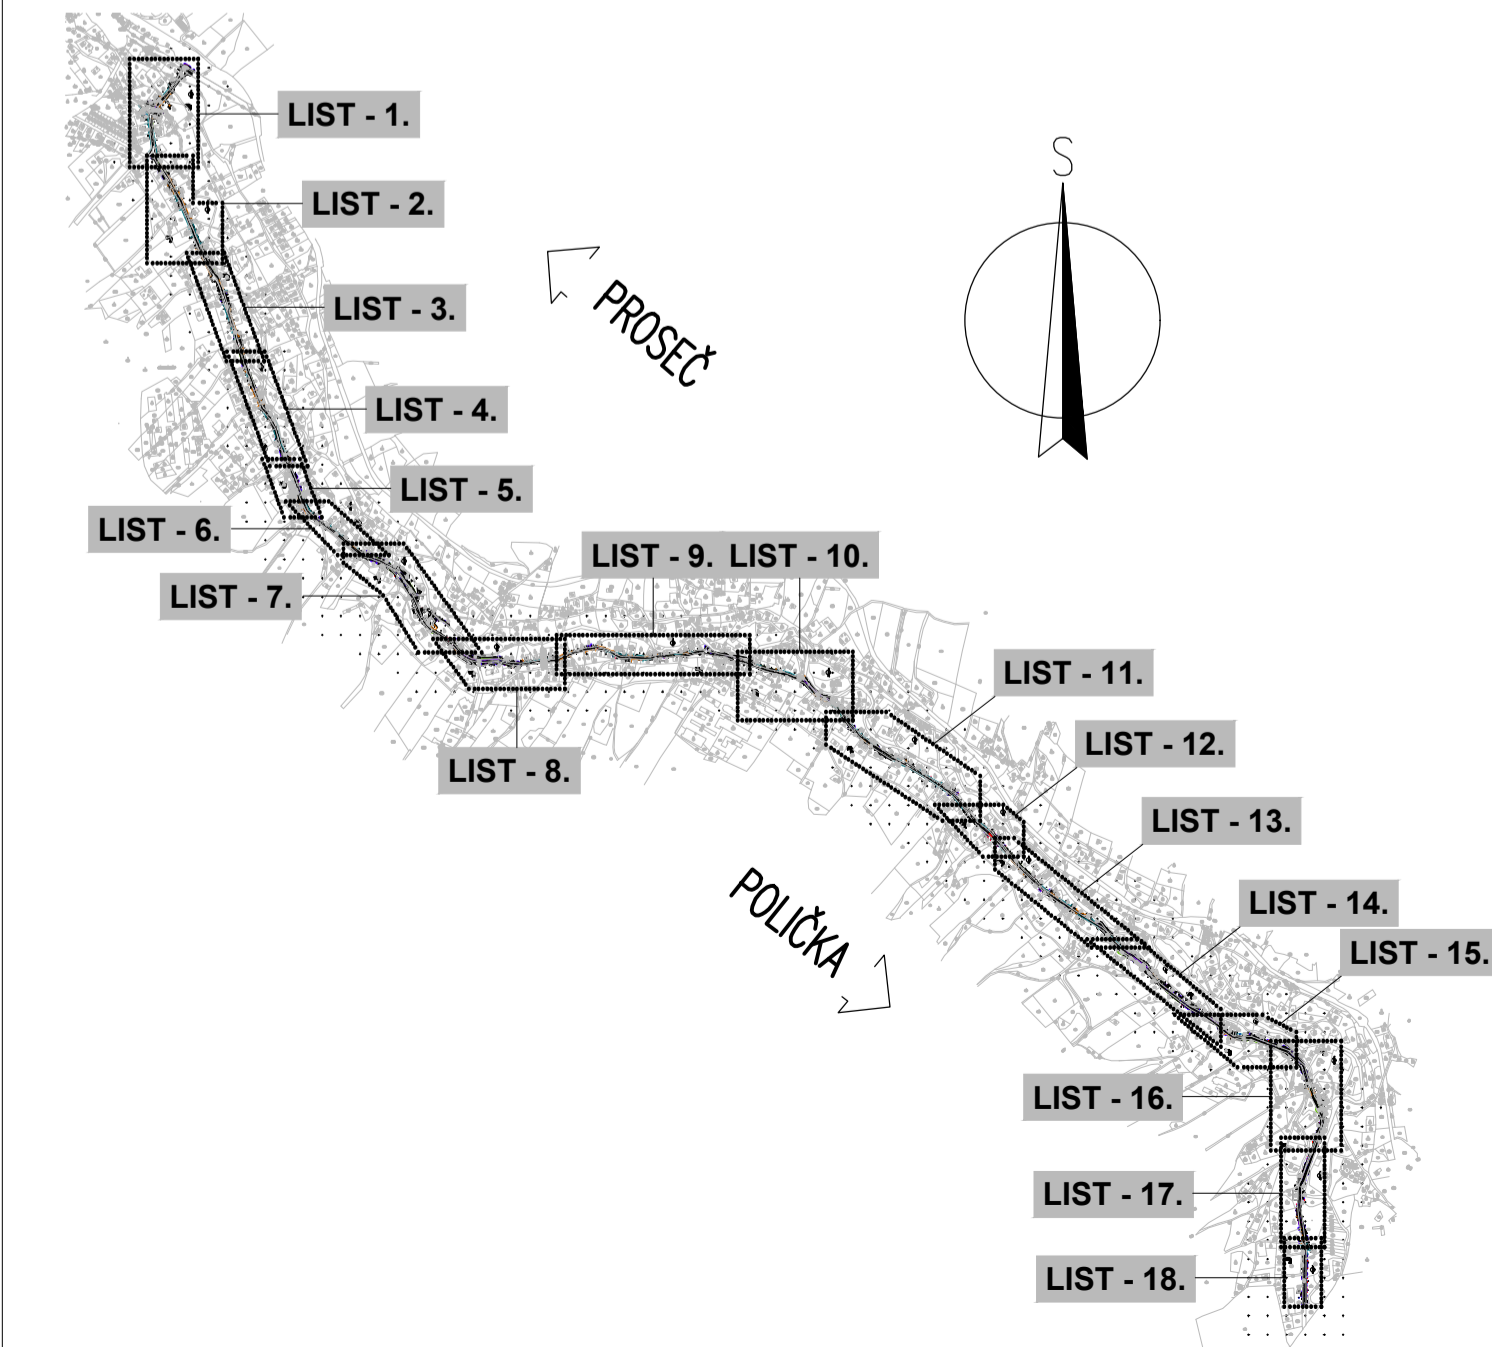

Informace o zdravotním stavu jednotlivých dřevin, doporučeném zásahu, ošetření či kácení jsou podrobně specifikovány pro každý hodnocený strom či plošný porost v příloze 01 technické zprávy tohoto dendrologického průzkumu.

Stromy určené pro dendrologický průzkum byly vyznačeny dle geodetického zaměření poskytnutého objednatelem.

	ZODPOVĚDNÝ PROJEKTANT ING. LUKÁŠ ŠTEFL, PH.D.	VYPRACOVALI ING. LUKÁŠ ŠTEFL, PH.D., ING. DAVID HOVANEC ING. KLARA HOVANOČOVÁ
	OBJEDNATEL MDS PROJEKT s.r.o. Pátekova 175, 566 01 Výškově Mlýnský	LOKALITA Borová - Odlíš
AKCE DENDROLOGICKÝ PRŮZKUM PRO AKCI: Rekonstrukce silnice III/35724 Borová - Odlíš		ČÍSLO VÝKRESU 03
VÝKRES DENDROLOGICKÝ PRŮZKUM		ČÍSLO PÁRE
STUPĚŇ	MĚŘÍTKO 1:500 / 1:20 000	DATUM 07/2019
FORMAT 10 x A4	ČÍSLO ZÁKAZY	