








146/15

LEGENDA ZÁBORŮ:


- | | |
|---|---|
|  | HRANICE TRVALÉHO ZABORU POZEMKŮ SO 101 a SO 102 |
| | HRANICE TRVALÉHO ZABORU POZEMKŮ SO 103 |
|  | HRANICE TRVALÉHO ZABORU POZEMKŮ SO 104 |
|  | HRANICE TRVALÉHO ZABORU POZEMKŮ SO 201–207 |
|  | HRANICE DOČASNÉHO ZABORU POZEMKŮ |
|  | DOTČENÉ POZEMKY ZPF |

DOŠADONÉ ŽICLO DOŠČENÍLO DOŠČUKU ITAULÍM A DOŠČUKU ZÁBORU


POŠTOVNO ČÍSLO DO
ZÁKRESU UDÁNÍ PRÁV

32310


MĚŘÍTKO

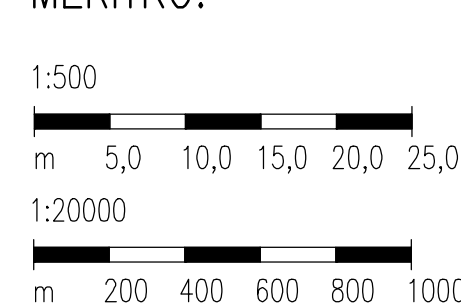


PŘEHLEDNÁ SITUACE Kladu listů
 1:20 000

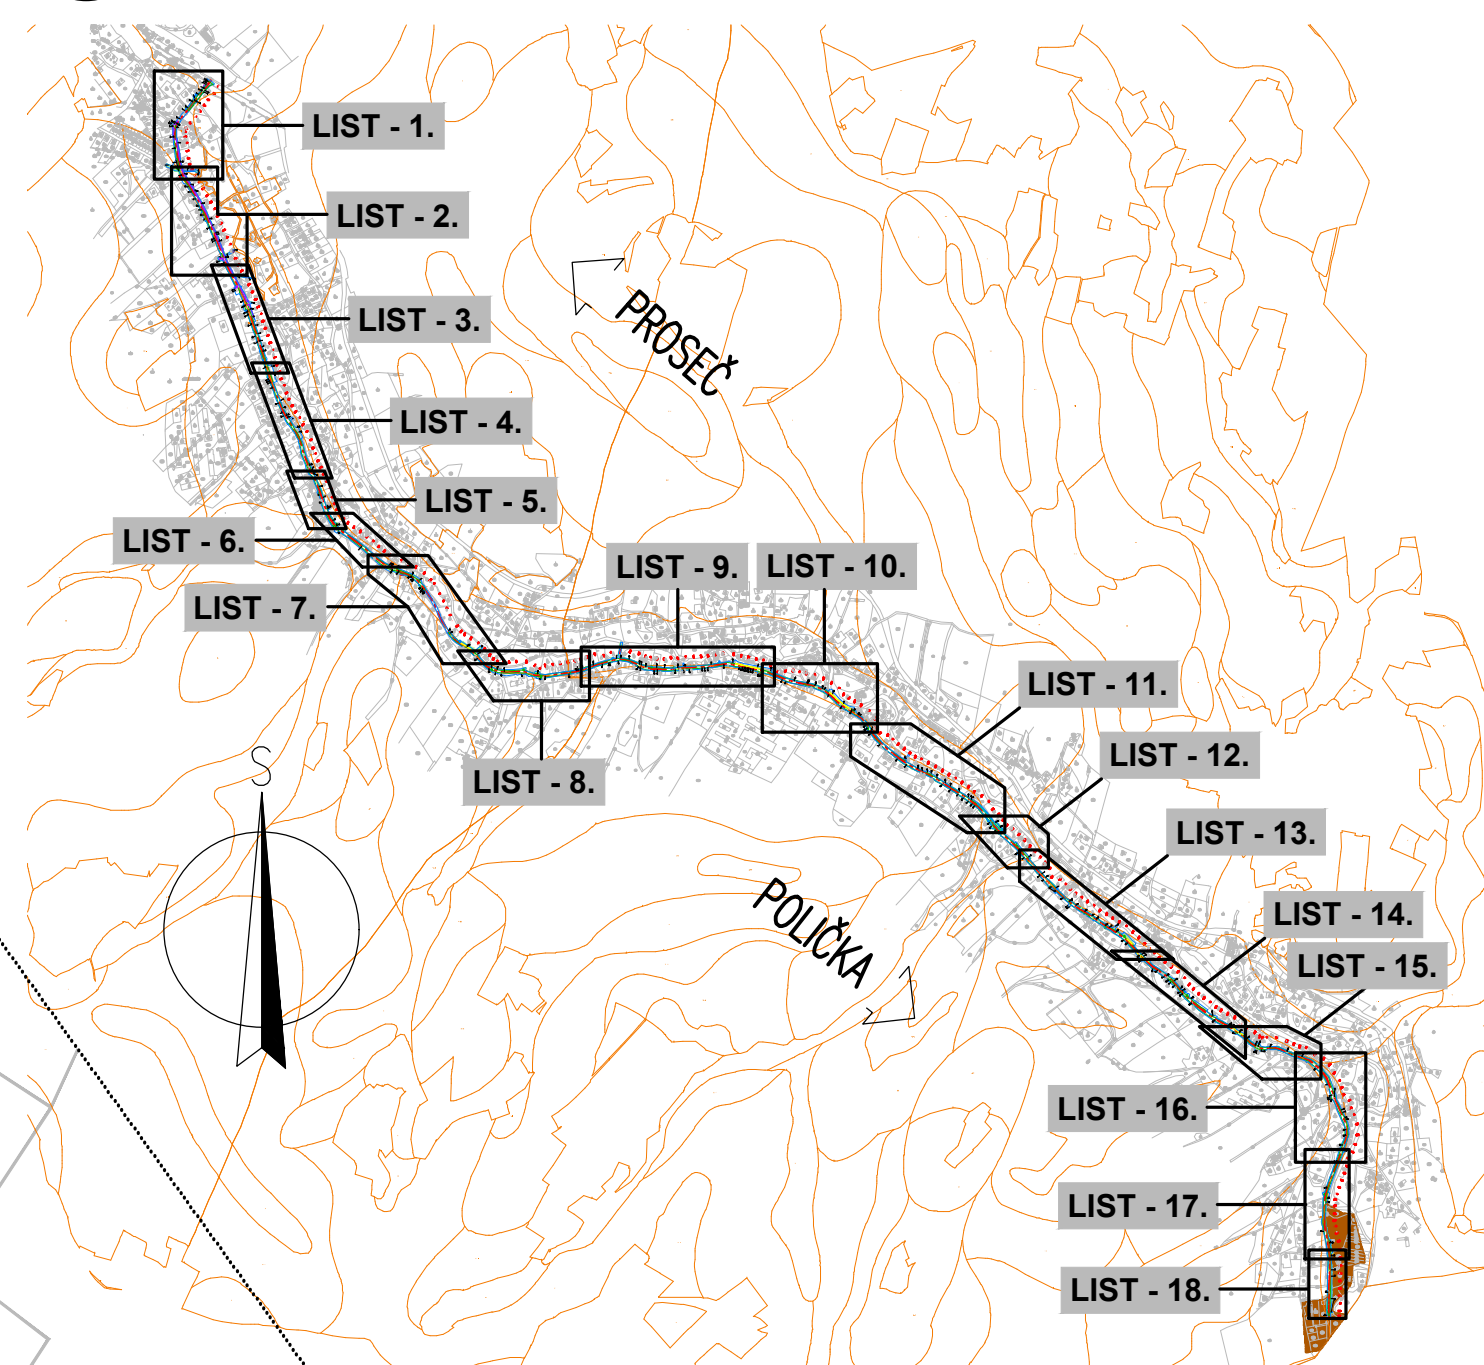

A. PDPS

SOUŘADNICOVÝ SYSTÉM: S-JTSK		VÝŠKOVÝ SYSTÉM: BpV	
KRESLIL:	MILOŠ BEDNÁŘ, D.S.	<i>Bednář</i>	
ZPRACOVAL:	MILOŠ BEDNÁŘ, D.S.		
TECHNICKÁ KONTROLA:	ING. JAN BURSA	<i>Hruška</i>	MDS PROJEKT
ZODPOVĚDNÝ PROJEKTANT:	ING. JAN BURSA		
HLAVNÍ PROJEKTANT:	ING. JAN BURSA	FORSTBORA C. 175, 568 01 VYSOKÉ MYTO EMAIL: MDS@MDSPROJEKT.CZ	
KRAJ/PARDUBICKÝ	OKRES: SVATÁ	OBEC: BOROVÁ, OLDŘÍŠ	STUPEŇ: PDPS
INVESTOR: PARDUBICKÝ KRAJ, KOMENSKÉHO NÁMĚSTÍ 125, 532 11 PARDUBICE			ZAK.ČÍSLO: 1926-18-J
AKCE:			ARCHIVNÍ ČÍSLO: 1926
REKONSTRUKCE SILNICE III/35724 BOROVÁ - OLDŘÍŠ			DATUM: 05/2020
			FORMÁT: 10 A4
			MĚŘÍTKO: 1:500, 20000
OBJEKT: A.6. ZEMĚLÉSKÁ PŘÍLOHA			ČÍSLO SOUPRAVY: ČÍSLO PŘÍLOHY: A.6.1.3.
OBSAH:			
SITUACE DOTČENÝCH POZEMKŮ ZPF - DIL 3.			