


SITUACE DOTČENÝCH POZEMKŮ – DÍL 2.
1: 500



PŘEHLEDNÁ SITUACE Kladu listů
1:20 000

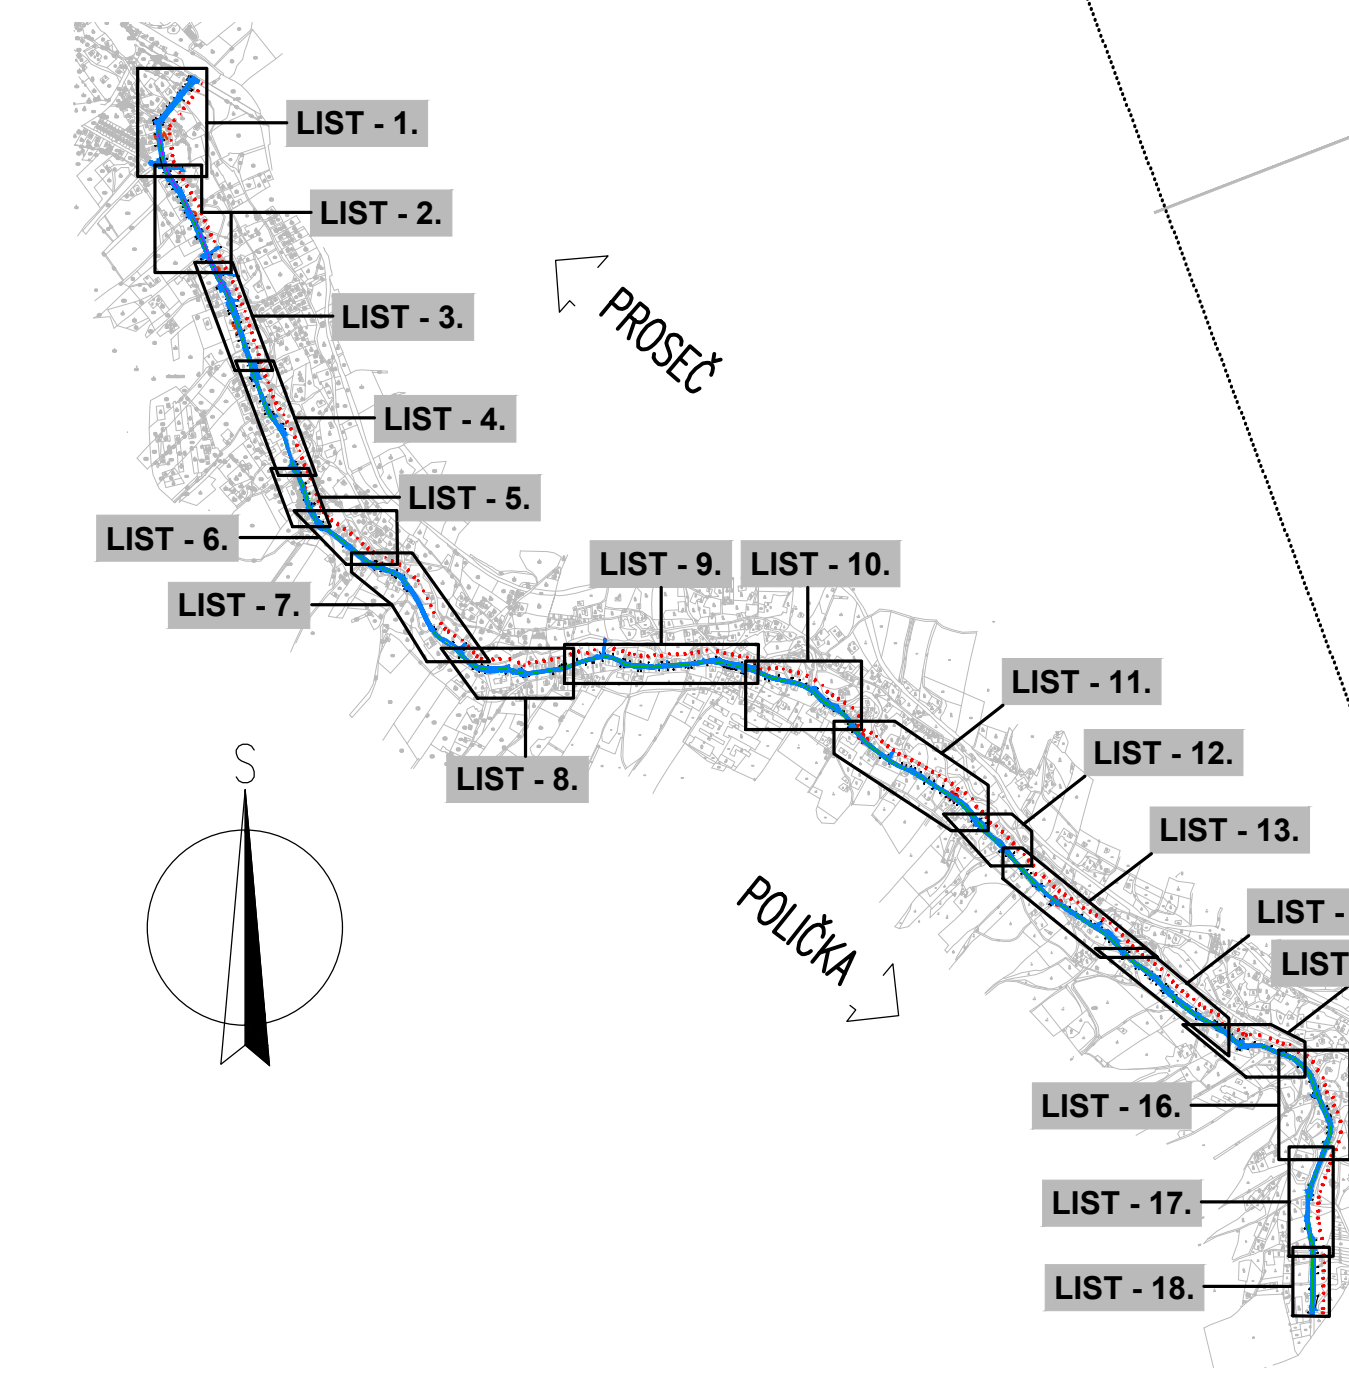

LEGENDA STÁVAJÍCÍHO STAVU:

----- HRANICE KATASTRU
OR. ZÁKRES HRANIC POZEMKŮ DLE KN
146/15 PARCELNÍ ČÍSLO POZEMKŮ DLE KN

LEGENDA ZABORŮ:

HRANICE A PLOCHA TRVALÉHO ZABORU POZEMKŮ SO 101 a SO 102
HRANICE A PLOCHA TRVALÉHO ZABORU POZEMKŮ SO 103
HRANICE A PLOCHA TRVALÉHO ZABORU POZEMKŮ SO 104
HRANICE A PLOCHA TRVALÉHO ZABORU POZEMKŮ SO 201-207
HRANICE A PLOCHA DOČASNÉHO ZABORU POZEMKŮ
(XXX) POŘADOVÉ ČÍSLO DOTČENÉHO POZEMKU TRVALÝM A DOČASNÝM ZABOREM

LEGENDA NOVĚ NAVRŽENÝCH INŽENÝRSKÝCH SÍTÍ:

SO 301 – DEŠŤOVÁ KANALIZACE BOROVÁ
SO 401 – VEŘEJNÉ OSVĚTLENÍ BOROVÁ

MĚŘÍTKO:

1:500
m 5,0 10,0 15,0 20,0 25,0
1:20000
m 200 400 600 800 1000

SOUDRANOVÝ SYSTÉM: S-JTSK		VÝŠKOVÝ SYSTÉM: BpM	
KRESLEJÍCÍ: MLOŠ BEJNÁŘ, DIS.		ZPRACOVAVŠÍ: MLOŠ BEJNÁŘ, DIS.	
TECHNICKÁ KONTROLA: ING. JAN BURSA		ZODPOVĚDNÝ PROJEKTANT: ING. JAN BURSA	
HLAVNÍ PROJEKTANT: ING. JAN BURSA		OKRES: SVITAVY	OBEC: BOROVÁ, OLŠOŘ
INVESTOR: PARDUBICKÝ KRAJ, KOMENSKÉHO NÁMĚSTÍ 125, 532 11 PARDUBICE		STUPEŇ: PUPS	
AKCE: REKONSTRUKCE SILNICE III/35724 BOROVÁ – OLDŘÍŠ		ZAK.ČÍSLO: 1926-18-3	
OBJEKT: A.5. ZÁBOROVÝ ELABORÁT		ARCHIVNÍ ČÍSLO: 1926	
OBŠAH:		DATUM: 05/2020	
SITUACE DOTČENÝCH POZEMKŮ – DÍL 2.		FORMÁT: 10. A4	
		MĚŘÍTKO: 1:500, 20000	
		ČÍSLO SOUPRAVY: ČÍSLO PŘÍLOHY: A.5.1.2.	

A.
PDPS



FORSTEROVA Č.P. 125, 546 01 VYSOKÉ MÝTO
E-MAIL: MDS@MDSPROJEKT.CZ