




LEGENDA STÁVAJÍCÍ STAV :

- HRANY PLOCH, BUDOV, ROZHRANÍ POVRCHŮ, KULTUR ATD.
- KOVĚNÉ PLOTY
- DŘEVĚNÉ PLOTY
- SVODIDLA, ZABRAZDI
- ZAMĚŘENÉ BUDOVY
- HRANICE KATASTRÁLNÍCH OZEMÍ
- ZÁKRES HRANIC POZEMKŮ DLE KN
- ČÍSLA POZEMKŮ DLE KN

LEGENDA


- strom
- 5 pořadové číslo stromu
- plošné porosty dřevin, skupiny keřů, živé ploty, nálety a nárosty
- PO1 pořadové číslo porostů dřevin, skupin keřů, živých plotů, náletů a nárostů

PŘEHLEDNÁ SITUACE Kladu LISTŮ
1:20 000

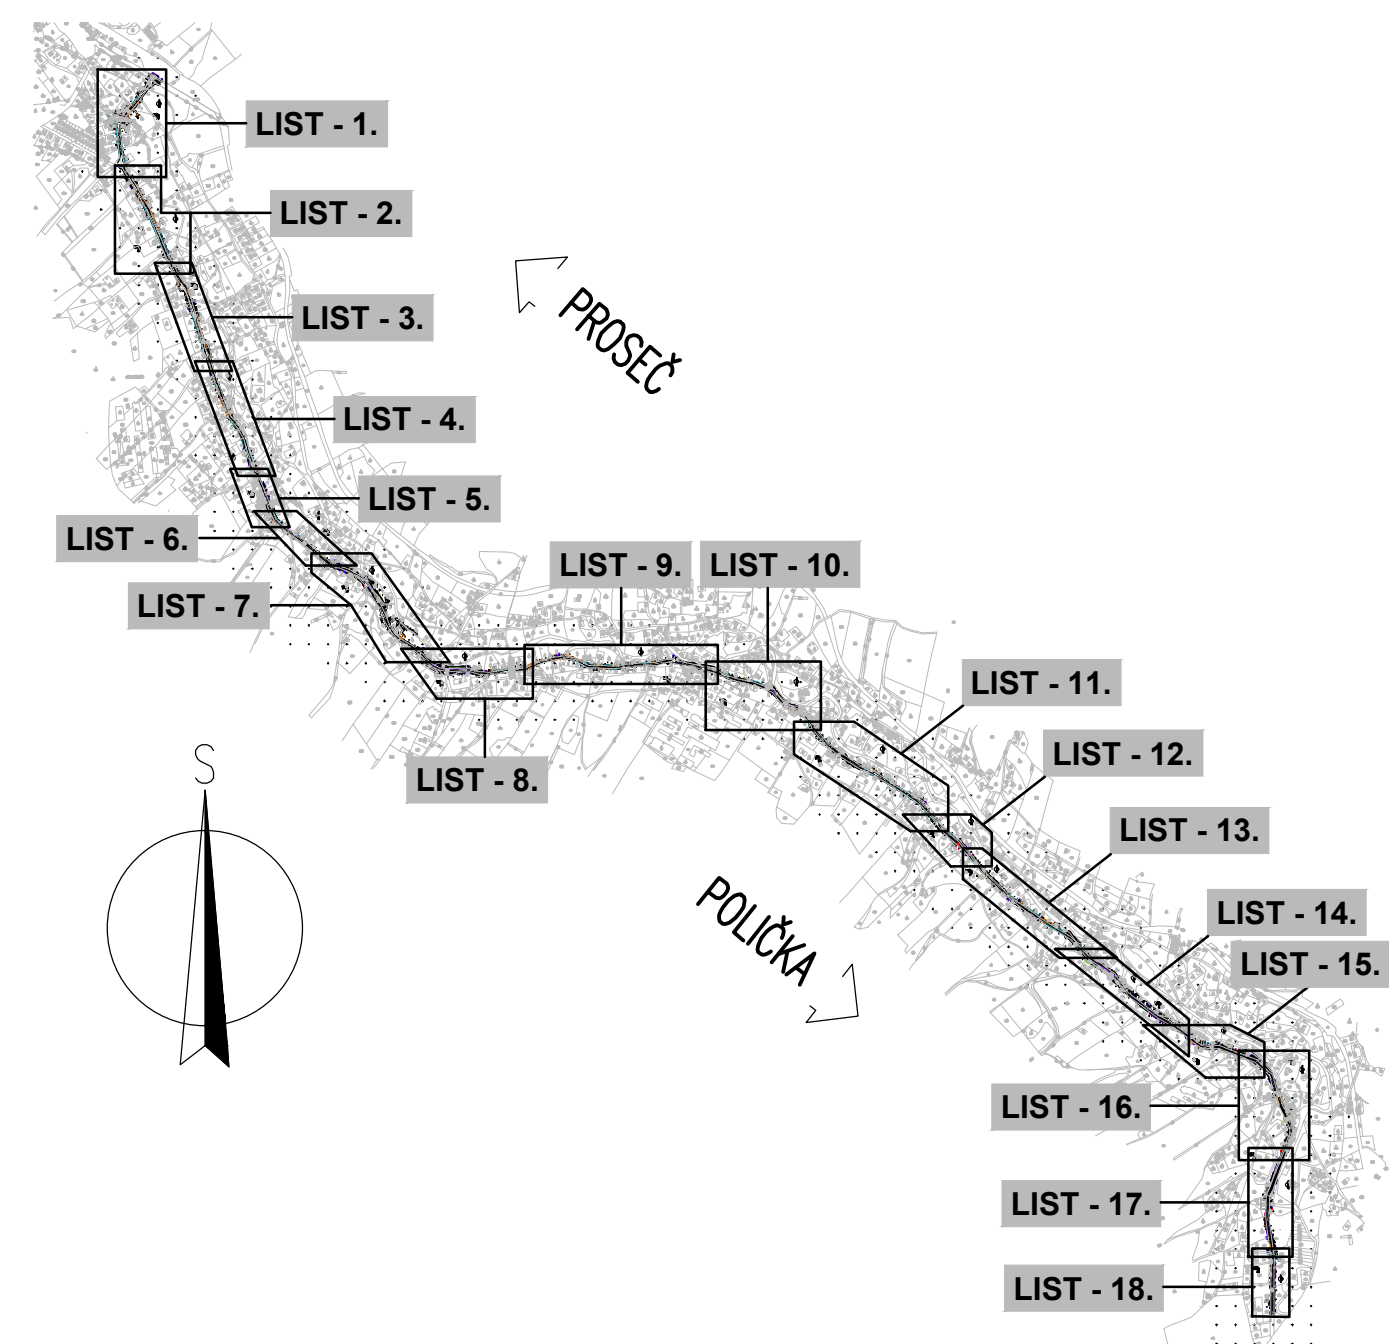

Informace o zdravotním stavu jednotlivých dřevin, doporučeném zásahu, ošetření či kácení jsou podrobně specifikovány pro každý hodnocený strom či plošný porost v příloze 01 technické zprávy tohoto dendrologického průzkumu.

Stromy určené pro dendrologický průzkum byly vyznačeny dle geodetického zaměření poskytnutého objednatелеm.

| | | | | | |
|--|--|--|--|--|--|
|  | | VYPRACOVANÝ PROJEKTANT ING. LUKÁŠ ŠTEFL, PH.D. | | VYPRACOVANÍ ING. LUKÁŠ ŠTEFL, PH.D., ING. DAVID HOVANEC ING. KLARA HOVANCOVÁ | |
| ŠTEFLOVI atelier | | OBJEDNATEL MOS PROJEKT s.r.o. Fokstova 175, 566 01 Vysocké Mýto | | ČÍSLO VÝKRESU 06 | |
| | | LOKALITA Borová - Odliš | | | |
| AKCE DENDROLOGICKÝ PRŮZKUM PRO AKCI: Rekonstrukce silnice III/35724 Borová - Odliš | | | | | |
| ČÍSLO PÁNE | | | | | |
| VÝKRES DENDROLOGICKÝ PRŮZKUM | | MĚŘÍTKO 1:500 / 1:20 000 | | DATUM 07/2019 | |
| STUPEŇ FORMÁT 10 x A4 | | ČÍSLO ZNAČKY | | | |