


KOORDINANČÍ SITUACE, M 1:200

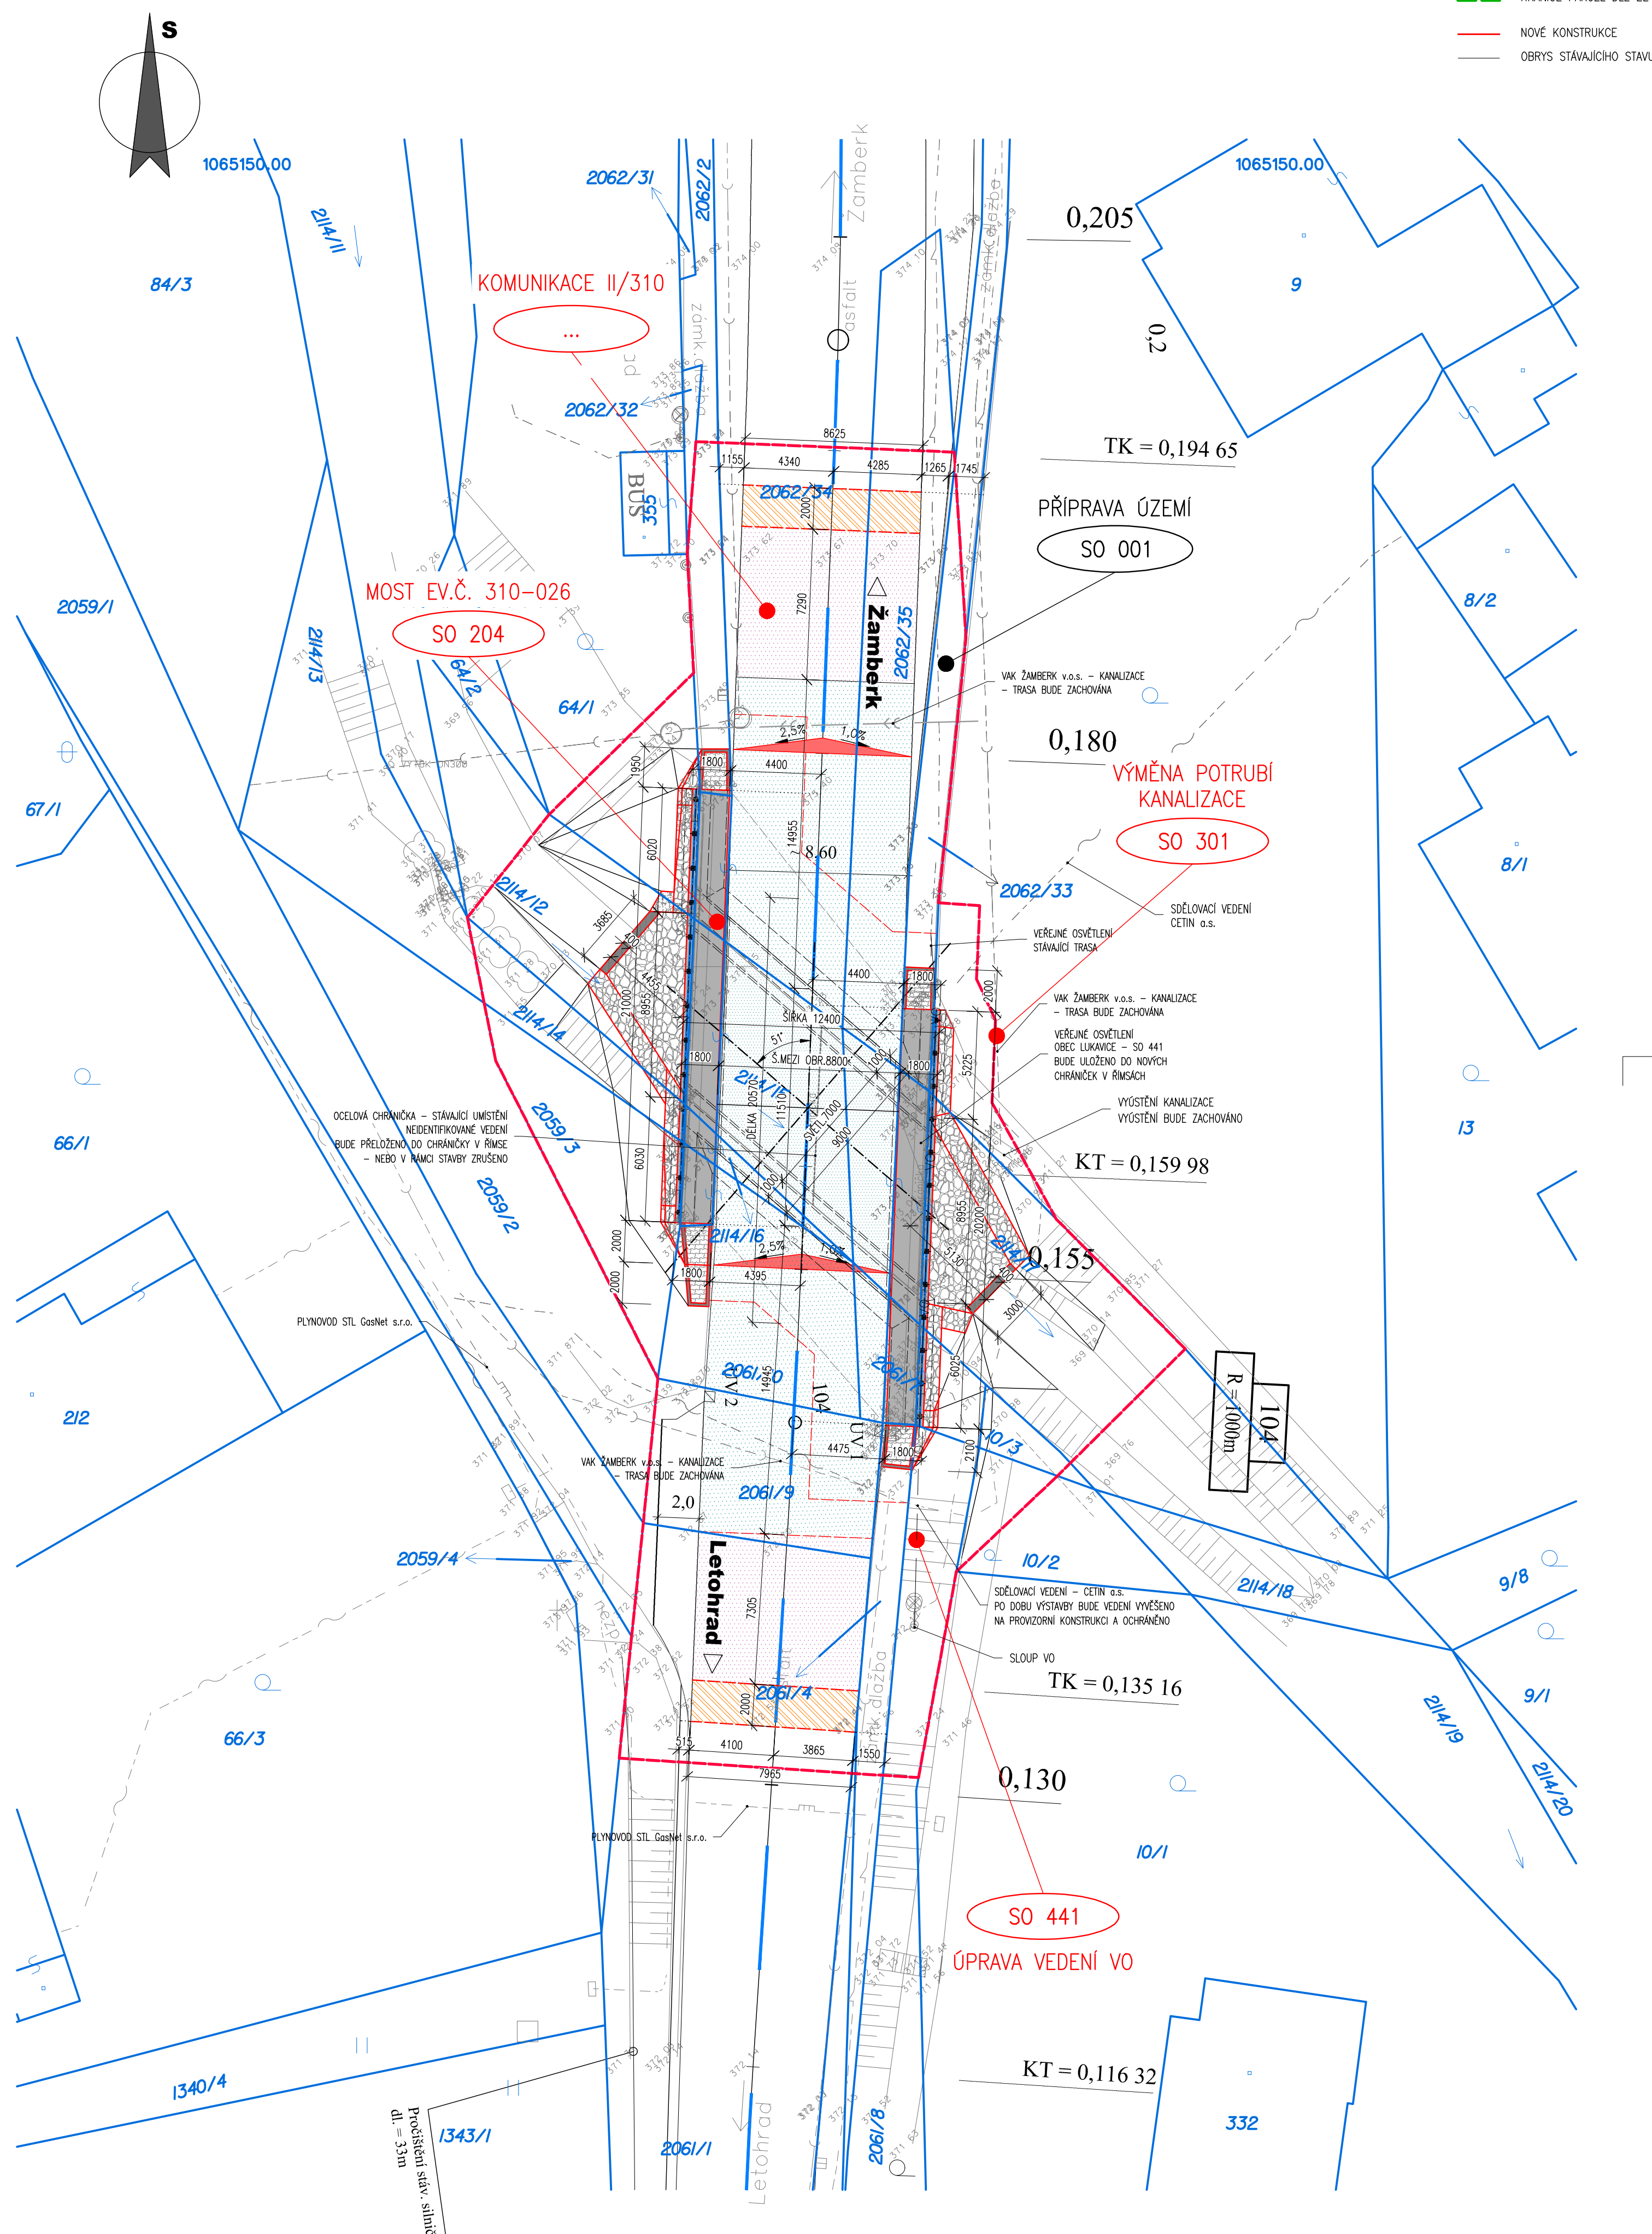

LEGENDA :

- HRANICE STAVENIŠTĚ (PLOCHA DOČASNÉHO ZÁBORU STAVBY – DO 1 ROKU)
- HRANICE PARCEL DLE KN
- HRANICE PARCEL DLE ZE
- NOVÉ KONSTRUKCE
- OBRYSY STÁVAJÍCÍHO STAVU KONSTRUKCÍ

LEGENDA - STÁVAJÍCÍ STAV :

- hranice zakrytá
- hranice podzemní
- hranice pohyblivá
- opěrná zeď
- zábradlí
- ohradní zeď
- plot dřevěný
- plot drátěný
- svodidlo
- živý plot
- zastřešení
- inž. síť nadzemní
- inž. síť podzemní ověřené
- inž. síť podzemní neověřené
- hranice parcel dle mapy
- katastru nemovitostí
- vlastnické
- nevládnícké
- pozemkového katastru
- 898 (789)
- parcelní číslo dle KN, (PK)
- plynovod NTL
- plynovod STL
- plynovod VTL
- tepelné vedení
- vodovod nerozliš.
- kanalizace
- sčítací vedení
- el. vedení nn-nadzemní
- el. vedení nn-podzemní
- el. vedení vn-nadzemní
- el. vedení vn-podzemní
- veřejné osvětlení
- el. rozvaděč
- zpevněný a upravený svah
- a šikmé ZÁRUBNÍ zdi
- šachta kanalizační
- šachta neověřená
- šachta větrací
- šachta bez rozlišení
- šachta vodoměrná
- hydrant podzemní
- hydrant nadzemní
- vypust
- šoupě
- světelná signalizace
- místní tabule
- dopravní značka
- světlo
- stožár
- příhradový stožár
- telefonní budka
- sonda vrtaná
- předmět malého rozsahu
- stojan PHM
- studna
- vodní tok
- vodní plocha
- vstup do objektu, vjezd
- zahrada
- louka
- park
- křoví
- strom, průměr kmene a koruny
- neplodná půda
- pastvina
- lesní půda
- budova zděná
- betonová, kovová

UPOZORNĚNÍ :  
PRŮBĚH SÍTÍ JE ZAKRESLEN POUZE INFORMATIVNĚ DLE VYJÁDRĚNÍ A PODKLADŮ JEJICH SPRÁVCŮ.  
PRO ZJIŠTĚNÍ JEJICH PŘESNÉ POLOHY SÍTÍ JE NUTNÉ POŽADAT SPRÁVCE O VYTÝČENÍ.  
DO SITUACE BYL ZAKRESLEN PŘÍBLIŽNÝ PRŮBĚH HRANIC POZEMKŮ NA ZÁKLADĚ DKM.

LEGENDA PLOCH:

- KONSTRUKCE A – REKONSTRUKCE VOZOVKY PŘED MOSTEM
- KONSTRUKCE B – REKONSTRUKCE VOZOVKY V PŘECHODOVÉ OBLASTI MOSTU
- KONSTRUKCE C – REKONSTRUKCE VOZOVKY NA MOSTĚ
- VÝMĚNA KONST. VRST. – STUPŇOVITÉ NÁPOJENÍ NA STÁVAJÍCÍ STAV
- NEZPEVNĚNÁ KRAJNICE Z R-MATERIÁLU (40 RA 0/8) tl. 150mm
- SAMOSTATNÝ SJEZD – R-MATERIÁL
- TERÉNNÍ OPRAVY / OHUMOVÁNÍ A OSETÍ
- VODOROVNÉ DOPRAVNÍ ZNAČENÍ

LEGENDA NÁVRHU:

- NÁVRH OSY
- ŘEZNÁ SPÁRA OŠETŘENA ASFALTOVOU MOD. ZÁLIVKOU ZA HORKA
- TEXT
- ZMĚNA (NÁVRH)

sfdi  
STÁTNÍ FOND DOPRAVNÍ  
INFRASTRUKTURY

Akce "Mosty ev.č.310-026, ev.č.310-025, ev.č.310-024, ev.č.310-023 Lukavice"  
je spolufinancována z prostředků  
Státního fondu dopravní infrastruktury

03		
02		
01		
ZMĚNA	POPIS	DATUM

ING. IVAN ŠÍR  
PROJEKTOVÁNÍ DOPRAVNÍCH STAVEB CZ s.r.o.  
Haškova 1714/3, 500 02 Hradec Králové, tel: +420 603 181 473, sir@sirivan.cz, www.sirivan.cz IČ: 259 62 914

Objednatel: Správa a údržba silnic Pardubického kraje  
Doubravice 98, 533 53 Pardubice  
**Mosty ev.č.310-026, ev.č.310-025, ev.č.310-024, ev.č.310-023 Lukavice**  
**SO 204 Most ev.č.310-026**  
■ kraj: Pardubický ■ odpovědný projektant stavby: Ing. Ivan Šír  
■ MÚ/OU: Lukavice ■ odpovědný projektant objektu: Ing. Ivan Šír  
■ stupeň utajení: bez utajení ■ vypracoval: Ing. Tomáš Reimont  
■ datum: 04.2021 ■ kontroloval: Ing. Ivan Šír  
■ zakázkové číslo: 020014 ■ změna číslo:  
■ stupeň PD: DUSP ■ měřítko: 1:200

SITUAČNÍ VÝKRESY  
KOORDINAČNÍ SITUÁČNÍ VÝKRES