


PŮDORYS OPĚRNÝCH STĚN - ČÁST A
1:100

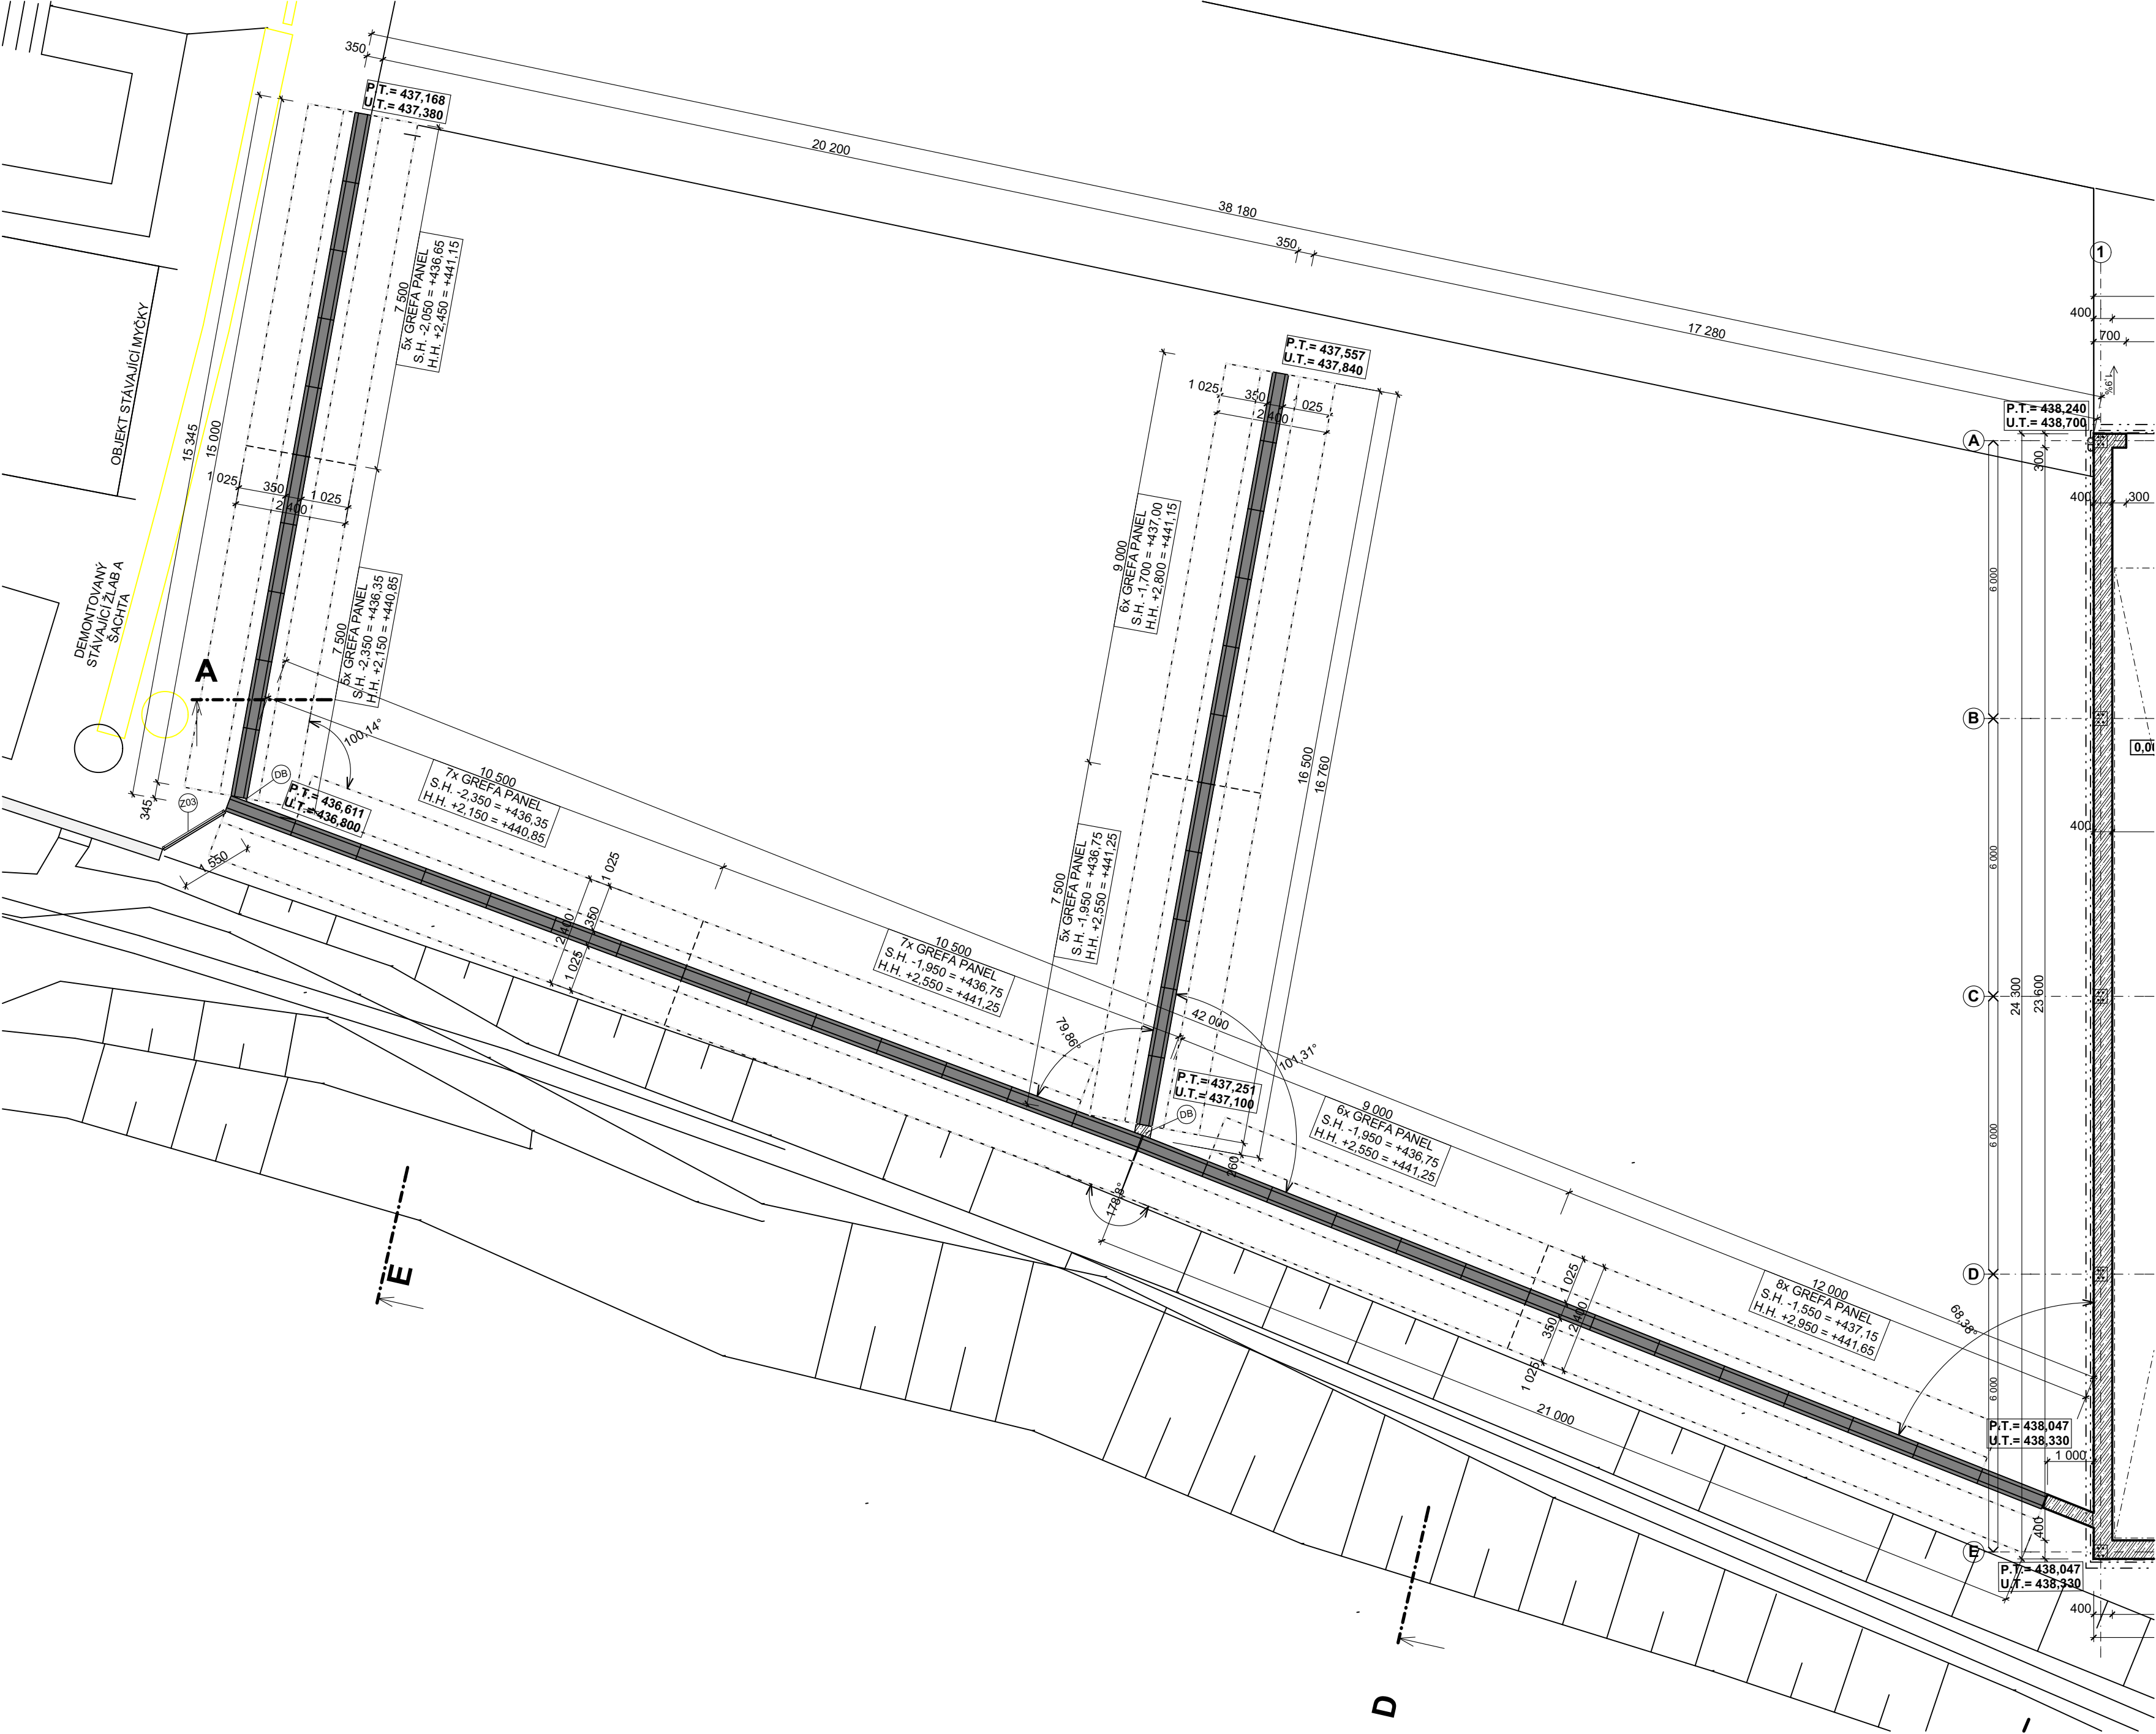

LEGENDA MATERIÁLŮ

- ŽELEZOBETONOVÉ MONOLITICKÉ KONSTRUKCE
- BETONOVÉ MONOLITICKÉ KONSTRUKCE
- ŽELEZOBETONOVÉ PREFABRIKOVANÉ KONSTRUKCE
- ASFALTOBETONOVÉ KCE.
- KONSTRUKCE Z BETONOVÝCH TVÁRNIC VYPLNĚNÝCH BETONEM
- KONSTRUKCE DŘEVĚNÉHO OBKLADU
- HUTNĚNÉ ŠTĚRKOVÉ NÁSPY
- NÁSPY ZEMINY
- PŮVODNÍ TERÉN

LEGENDA PANELŮ

- P1- PREFABRIKOVANÝ GREFA PANEL, TVAR OBRÁCENÉ T, VEL. 4,5x1,5x2,38m, HMOTNOST 6,48 t. CELKEM 77 KS
- ČÁST A - 47 ks
- ČÁST B - 30 ks
- P2- PREFABRIKOVANÝ GREFA PANEL ROHOVÝ, TVAR OBRÁCENÉ T, VEL. 4,5x1,5x1,595m, HMOTNOST 5,76 t. CELKEM 8 KS
- ČÁST A - 4 ks
- ČÁST B - 4 ks

LEGENDA ZNAČEK

- DOBETONOVÁNÍ ROHOVÉHO NAPOJENÍ PREFA PANELŮ, NAPOJENÍ NA PANELY ŘEŠENO VLEPENOU VÝSTUŽÍ R6 V KAŽDÉM PANELU PO 200 MM

OBECEŇ

- PREFABRIKOVANÉ PANELY BUDOU MEZI SEBOU PROPOJENY OCELOVÝM KOVÁNÍM - PROVÁŘENÍ PLECHŮ INSTALOVANÝCH NA MONLITECH PŘILOŽENÝM PLECHEM
- PANELY BUDOU OSAZENY NA PODKLADNÍ BETONOVOU MAZANINU, KTERÁ BUDE ZHOTOVENA NA ÚNOSNÝ PODKLAD
- ZÁKLADOVÁ SPÁRA BUDE PRO REALIZACI PODKLADNÍHO BETONU BUDE ÚNOSNÁ A NEROZBŘEDLÁ. V PŘÍPADĚ ZJIŠTĚNÝCH MĚKÝCH JÍLŮ NUTNO TOTO ŘEŠIT S PROJEKTANTEM.
- ZÁKLADOVÁ SPÁRA POD PANELY BUDE VYČISTĚNA A PŘEHUTNĚNA. UVAŽUJE SE ZAHUTNĚNÍM ŠTĚRKU fr. 0-32 DO STÁVAJÍCÍHO PODKLADU, TAKOVÝM ZPŮSOBEM, ABY SE POD KONSTRUKCÍ NEVYTVOŘILA DRENÁŽNÍ VRSTVA.
- BŘEH STÁVAJÍCÍHO KORYTA BUDE PO POROVEDENÍ VÝKOPOVÝCH PRACÍ ZPEVNĚN KAMENY Kladenými DO BETONU. ČIMŽ BUDE ZAMEZENO PRŮSAKU VOD K ZÁKLADOVÉ SPÁRE OPĚRNÝCH STĚN.

0,000 = ÚROVEŇ ČISTÉ PODLAHY 1.NP = 338,700 m.n.m. BpV

Název stavby: VÝSTAVBA HALY NA SŮL A INERT SVITAVY			
Místo stavby: k.ú. Moravský Lačnov, areál SÚS Svitavy, parc. č. 342/3, 343/3, parc. č. st. 838/2			
Objednatel: Správa a údržba silnic Pardubického kraje, Doubravice 98, 533 53 Pardubice			
Generální projektant: APOLLO CZ s.r.o., Tyršova 155, 572 01 Polička		Autor návrhu: Ing. Karel Marek	
HlP: Ing. Karel Marek		Projektant: Ing. Karel Marek	
Zodp. projektant: Ing. Martin Kozáček		Kraj: Pardubický	
Stav. úřad: Svitavy		Formát: Revize: 00	
Datum: 12/2019		Číslo zakázky: P2619	
Stupeň PD: DOKUMENTACE PRO SPOLEČNÉ POVOLENÍ			
Objekt: D1-01 SKLAD SOLI, D1-02 OPĚRNÉ STĚNY, D1-03 ZPEVNĚNÉ PLOCHY		Označení přílohy: D1-01-1.03	
Část: D1-01-1 ARCHITEKTONICKO STAVEBNÍ ŘEŠENÍ		Číslo paré:	
Obsah přílohy: PŮDORYS OPĚRNÝCH STĚN - ČÁST A		Měřítko: 1:100	