


SITUACE DOPRAVNÍHO ZNAČENÍ, M 1:500

křiž. II/358 x III/35821

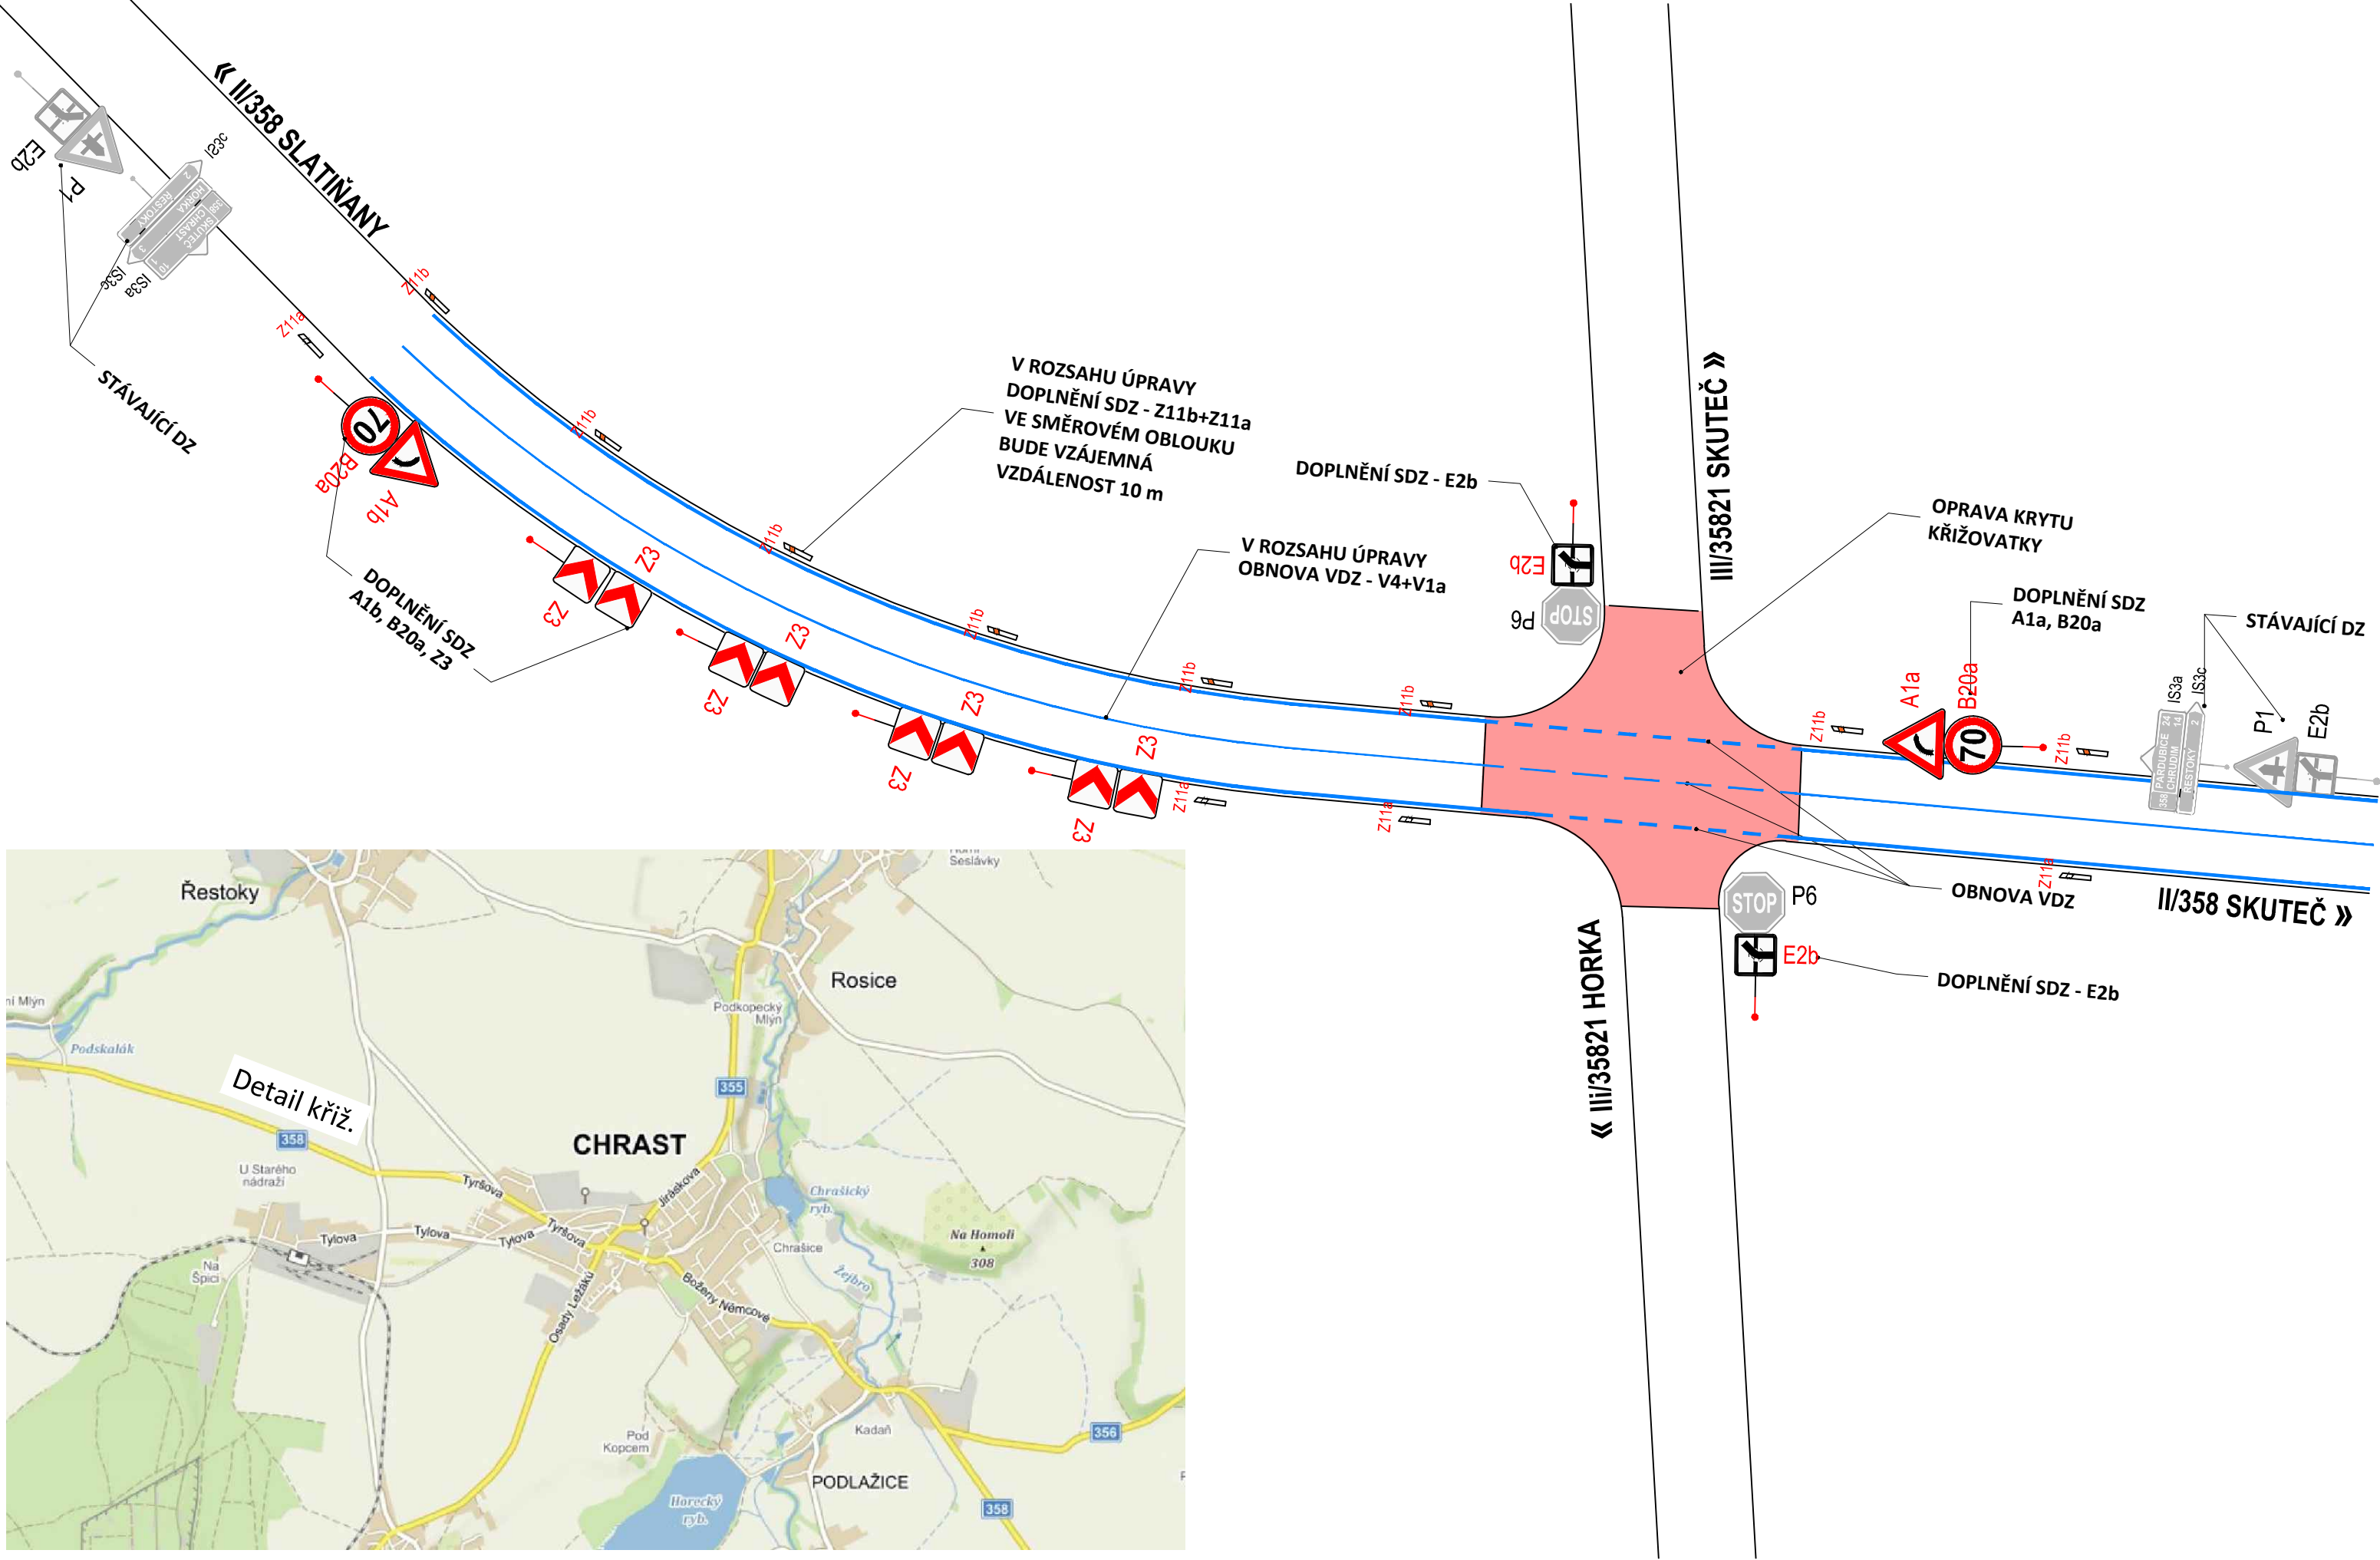

ROZSAH ÚPRAVY SE UVAŽUJE 100m NA OBĚ STRANY OD STŘEDU KŘIŽENÍ  
DOPLNĚNÍ STÁVAJÍCÍHO SVISLÉHO A VODOROVNÉHO DOPRAVNÍHO ZNAČENÍ  
V KŘIŽOVATCE II/358 x III/35821 Z DŮVODU ZVÝŠENÍ BEZPEČNOSTI PRŮJEZDŮ  
BĚHEM VÝSTAVBY OKRUŽNÍ KŘIŽOVATKY CHRÁST.  
  
PŘECHODNÉ DOPRAVNÍ ZNAČENÍ BUDE PO DOKONČENÍ STAVBY STANOVENO JAKO TRVALÉ.

Generální projektant:



PRODIN A.S.  
JIRÁSKOVA 169  
530 02 PARDUBICE  
WWW.PRODIN.CZ  
DIČ: CZ25292161  
IČO: 25292161

Zpracovatel dílčí části dokumentace:

Vypracoval: Ing. Ondřej Ťupa  
Zodp. projektant: Ing. Michal Hornýš  
Kontroloval: Ing. Michal Hornýš  
Kraj: Pardubický  
Traťový úsek/Obec: Chrást

Souřadnicový systém S-JTSK, Výškový systém Bpv



Investor Město Chrást, Správa a údržba silnic Pardubického kraje		Formát: 3 A4	
Akce: Okružní křižovatka II/355 a II/358 Chrást		Datum: 04/2020	
		Stupeň PD: PDPS	
		Č. zakázky: 3110-19-159	
		Změna	Č. kopie
		Měřítko: 1:500	
Obsah výkresu: SITUACE DOPRAVNÍHO ZNAČENÍ KŘIŽ. II/358xIII/35821		Část dokumentace: D	Č. výkresu: 1.1.2.5.2