


KATASTRÁLNÍ SITUACE STAVBY, M 1:250

Okružní křižovatka II/355 a II/358 Chrast

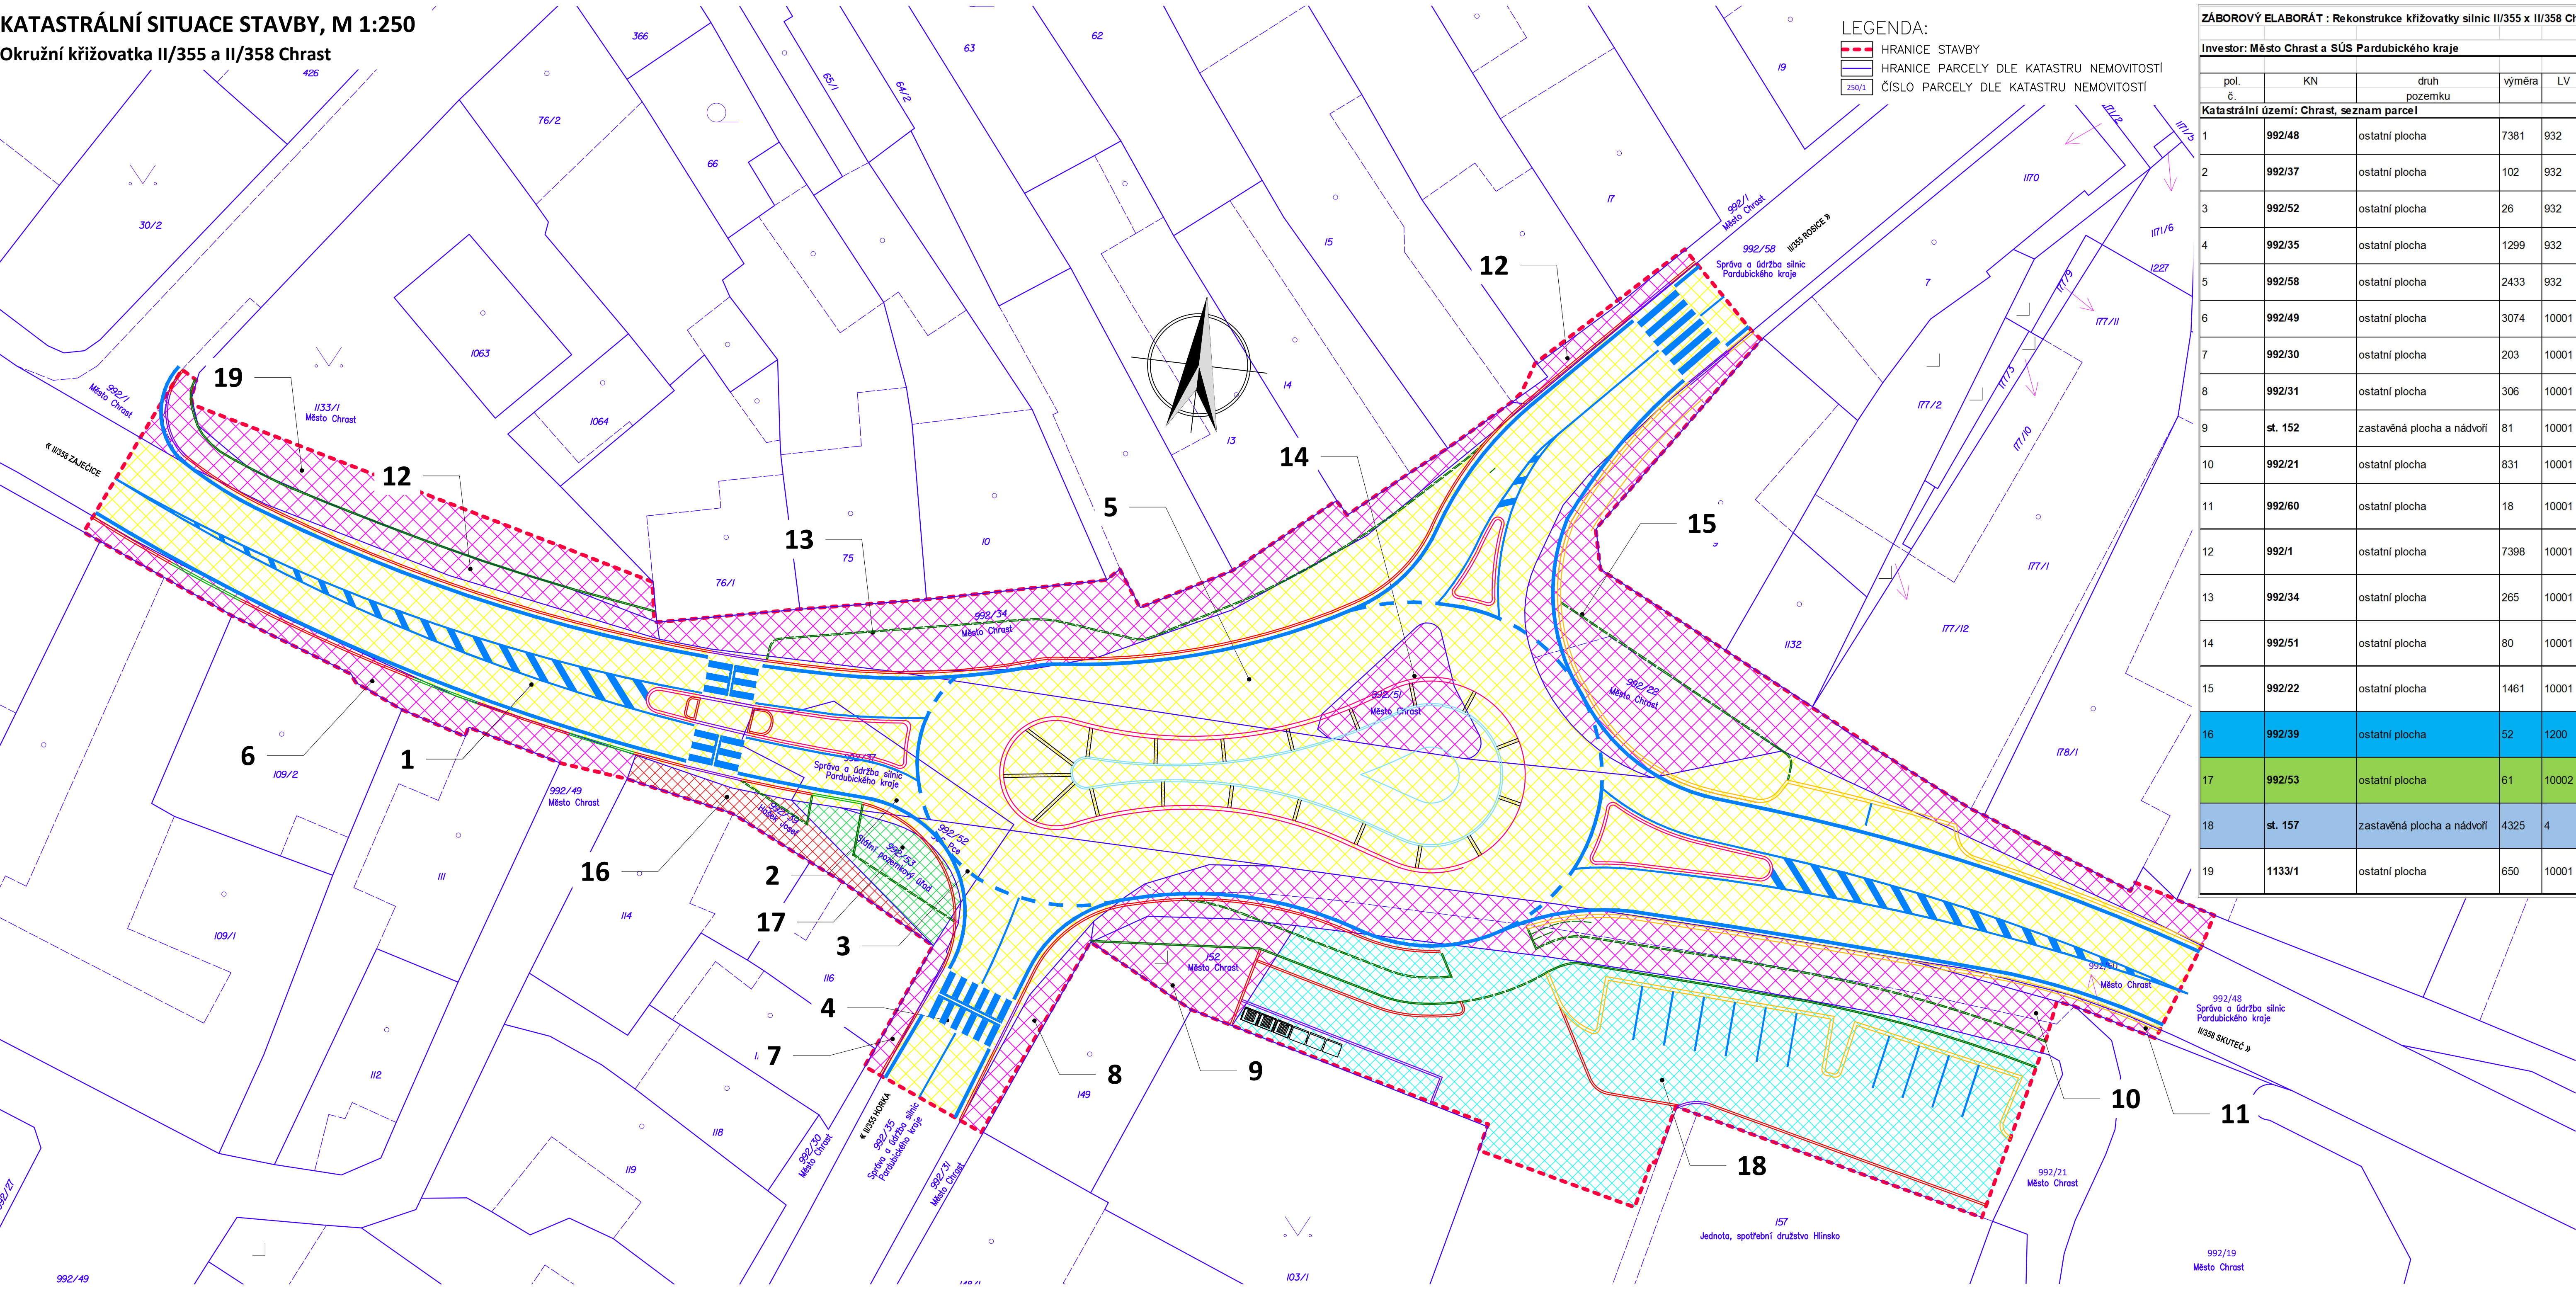

LEGENDA:

- HRANICE STAVBY
- HRANICE PARCELY DLE KATASTRU NEMOVITOSTÍ
- ČÍSLO PARCELY DLE KATASTRU NEMOVITOSTÍ

ZÁBOROVÝ ELABORÁT : Rekonstrukce křižovatky silnic II/355 x II/358 Chrast									
Investor: Město Chrast a SÚS Pardubického kraje									
Seznam dotčených pozemků									
pol. č.	KN	druh pozemku	výměra	LV	nacionálně vlastníků	poznámka	zábór m2	způsob záboru	
Katastrální území: Chrast, seznam parcel							trvalý	dočasný m2 / m dl.	
1	992/48	ostatní plocha	7381	932	Správa a údržba silnic Pardubického kraje, Doubravice 98, 53353 Pardubice	silnice	1637	VO-48m, 1 sloup	
2	992/37	ostatní plocha	102	932	Správa a údržba silnic Pardubického kraje, Doubravice 98, 53353 Pardubice	silnice	102		
3	992/52	ostatní plocha	26	932	Správa a údržba silnic Pardubického kraje, Doubravice 98, 53353 Pardubice	silnice	26		
4	992/35	ostatní plocha	1299	932	Správa a údržba silnic Pardubického kraje, Doubravice 98, 53353 Pardubice	silnice	215	VO-8m, SDĚLOVACÍ-8m	
5	992/58	ostatní plocha	2433	932	Správa a údržba silnic Pardubického kraje, Doubravice 98, 53353 Pardubice	silnice	536	94 m2, 32m, 1 sloup	
6	992/49	ostatní plocha	3074	10001	Město Chrast, Náměstí 1, 53851 Chrast	chodník	96		
7	992/30	ostatní plocha	203	10001	Město Chrast, Náměstí 1, 53851 Chrast	chodník	19	VO-34m, 1 sloup, SDĚLOVACÍ-1m	
8	992/31	ostatní plocha	306	10001	Město Chrast, Náměstí 1, 53851 Chrast	chodník	34	VO-15m, 2 sloupy, SDĚLOVACÍ-5m	
9	st. 152	zastavěná plocha a nádvoří	81	10001	Město Chrast, Náměstí 1, 53851 Chrast	chodník	36	45 m2, VO-15m, SDĚLOVACÍ-14m	
10	992/21	ostatní plocha	831	10001	Město Chrast, Náměstí 1, 53851 Chrast	chodník/silnice	326	VO-15m, 2 sloupy, SDĚLOVACÍ-10m	
11	992/60	ostatní plocha	18	10001	Město Chrast, Náměstí 1, 53851 Chrast	chodník	14		
12	992/1	ostatní plocha	7398	10001	Město Chrast, Náměstí 1, 53851 Chrast	chodník	122	67m, 2 sloupy	
13	992/34	ostatní plocha	265	10001	Město Chrast, Náměstí 1, 53851 Chrast	chodník	265	40m, 2 sloupy	
14	992/51	ostatní plocha	80	10001	Město Chrast, Náměstí 1, 53851 Chrast	silnice	80		
15	992/22	ostatní plocha	1461	10001	Město Chrast, Náměstí 1, 53851 Chrast	chodník	287	95 m2, 42m, 3 sloupy, SDĚLOVACÍ-17m	
16	992/39	ostatní plocha	52	1200	Hašek Josef, Komenského 60, Chrudim I, 53701 Chrudim	chodník	52	VO-28m, 1 sloup, SDĚLOVACÍ-4m	
17	992/53	ostatní plocha	61	10002	Státní pozemkový úřad, Husinecká 1024/11a, Žižkov, 13000 Praha 3	chodník/silnice	61	VO-1m, SDĚLOVACÍ-10 m	
18	st. 157	zastavěná plocha a nádvoří	4325	4	Jednota, spotřební družstvo Hlinsko, Tylovo náměstí 272, 53929 Hlinsko	ost. komunikace	804	VO-25m, 2 sloupy,SDĚLOVACÍ-16m	
19	1133/1	ostatní plocha	650	10001	Město Chrast, Náměstí 1, 53851 Chrast	ostatní	není	120 m2, 40m, 2 sloupy	

Generální projektant:



PRODIN A.S.
JIRÁSKOVA 169
530 02 PARDUBICE

www.prodin.cz
DIČ: CZ25292161
IČO: 25292161

Zpracovatel dílčí části dokumentace:

Vypracoval:
Ing. Ondřej Ťupa

Zodp. projektant:
Ing. Michal Hornýš

Kontroloval:
Ing. Michal Hornýš

Kraj:
Pardubický

Tratový úsek/Obec:
Chrast

Investor:

Město Chrast, Správa a údržba silnic Pardubického kraje

Akce:

Okružní křižovatka II/355 a II/358 Chrast



Formát: 1,5x5 A4
Datum: 04/2020
Stupeň PD: PDPS
Č. zakázky: 3110-19-159
Změna: Č. kopie

Měřítko: 1:250
Část dokumentace: Č. výkresu

Obsah výkresu:

KATASTRÁLNÍ SITUAČNÍ VÝKRES

2