
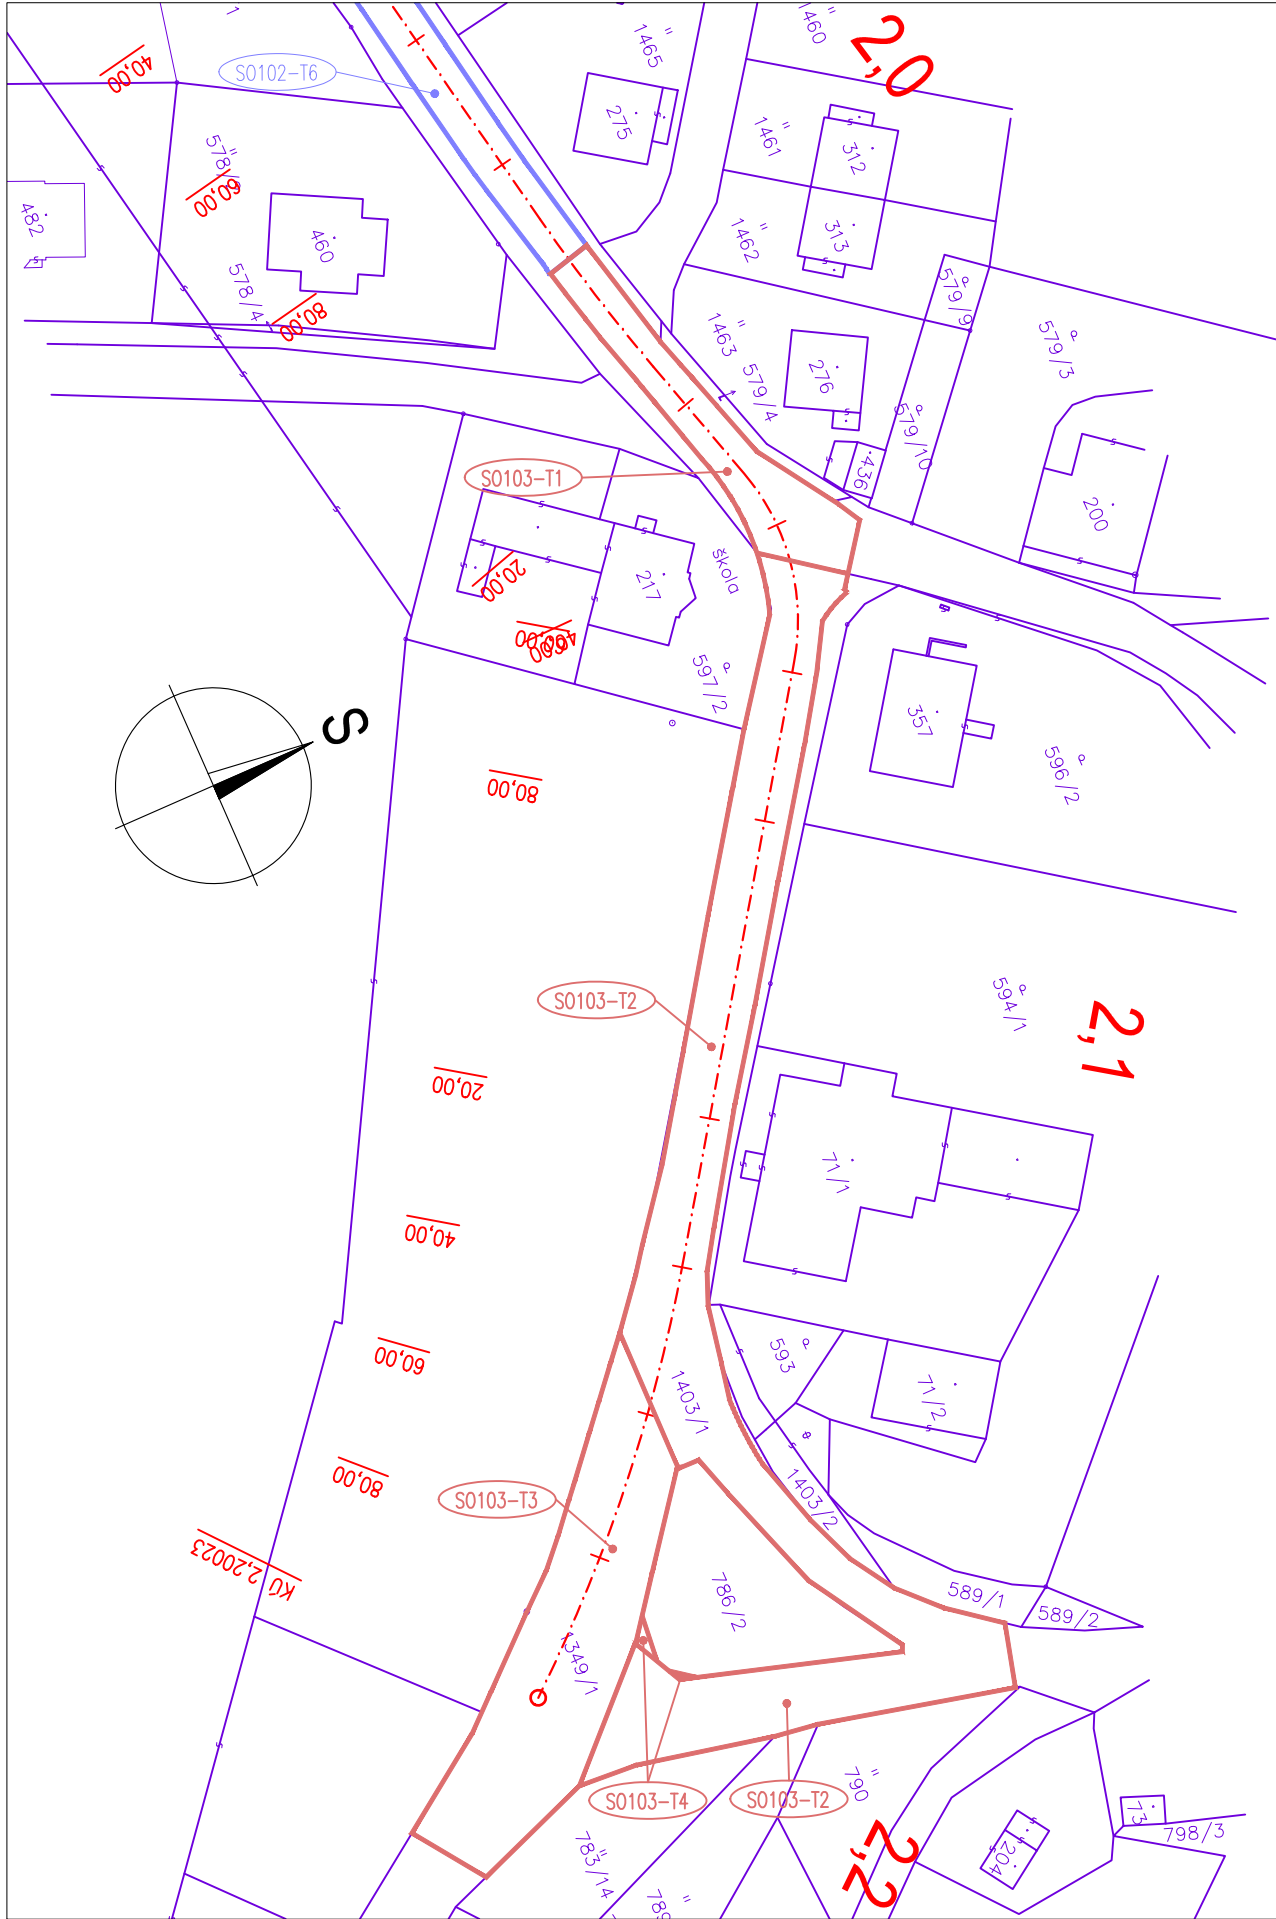
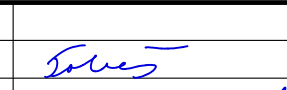
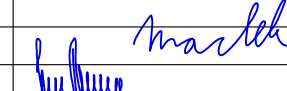


- LEGENDA:
- HRANICE PARCEL DLE KN
 - SLUČKY, VNITŘNÍ HRANICE
 - PARCELNÍ ČÍSLO DLE KN
 - HRANICE KATASTRÁLNÍCH ÚZEMÍ
 - HRANICE TRVALÉHO ZÁBORU STAVBY – SO 101
 - HRANICE TRVALÉHO ZÁBORU STAVBY – SO 102
 - HRANICE TRVALÉHO ZÁBORU STAVBY – SO 103
 - ČÍSLO POZEMKU S TRVALÝM ZÁBOREM – SO 101
 - ČÍSLO POZEMKU S TRVALÝM ZÁBOREM – SO 102
 - ČÍSLO POZEMKU S TRVALÝM ZÁBOREM – SO 103

MĚŘÍTKO:
1:1000
m 10 20 30 40 50

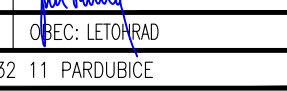

G.1.1. DSP+PDPS

SOUŘADNICOVÝ SYSTÉM: S-JTSK		VÝŠKOVÝ SYSTÉM: BpV	
KRESLIL:	KOLEKTIV		
ZPRACOVAL:	ING. LUKÁŠ TOBEŠ		
TECHNICKÁ KONTROLA:	ING. JAN MACHEK		
ZODPOVĚDNÝ PROJEKTANT:	ING. JAN MACHEK		
HLAVNÍ PROJEKTANT:	ING. JAN BURSA		
KRAJ: PARDUBICKÝ	OKRES: ÚSTÍ NAD ORLICÍ		
INVESTOR: PARDUBICKÝ KRAJ, KOMENSKÉHO NÁMĚSTÍ 125, 532 11 PARDUBICE	OBEC: LETOHRAD	STUPEŇ:	DSP+PDPS
AKCE: REKONSTRUKCE SILNICE III/3602 LETOHRAD		ZAK.ČÍSLO:	1995-19-3
		ARCHIVNÍ ČÍSLO:	1995
		DATUM:	06/2019
		FORMÁT:	6x44
OBJEKT: G.1.1. ZÁBOROVÝ ELABORÁT	SITUACE DOTČENÝCH POZEMKŮ	MĚŘÍTKO:	1:1000
OBSAH:		ČÍSLO SOUPRAVY:	ČÍSLO PŘÍLOHY: G.1.1.1