


LIST - 4.

LIST - 5.

LIST - 6.

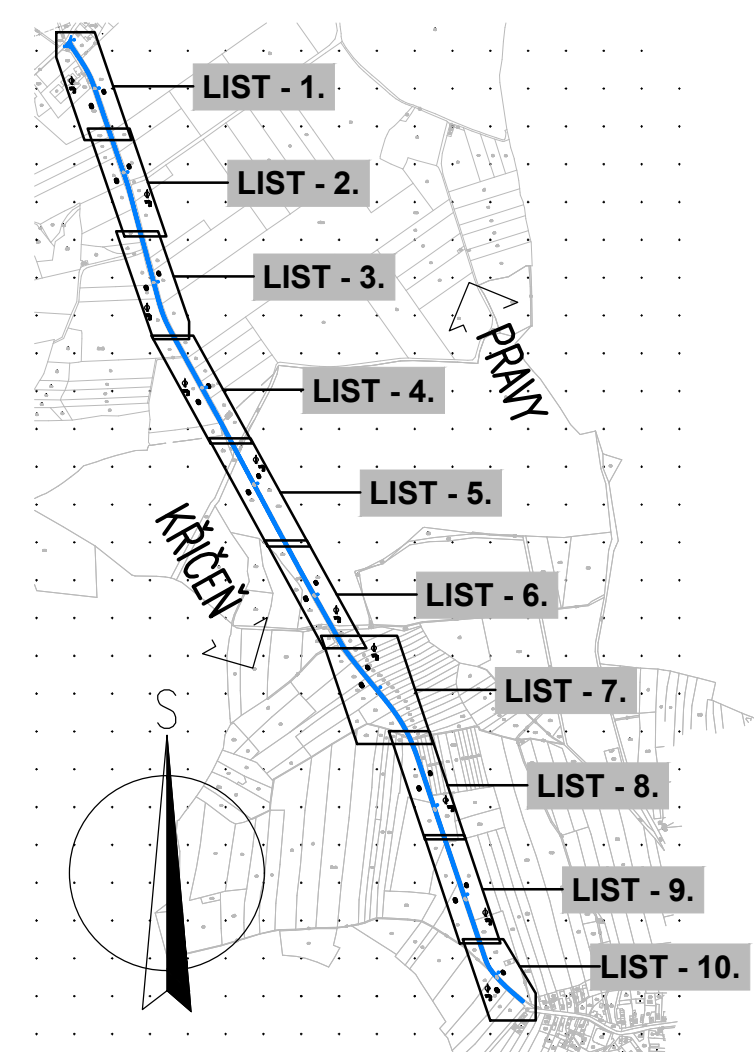

LEGENDA STÁVAJÍCÍ STAV :

----- HRANICE KATASTRÁLNÍCH ÚZEMÍ  
- - - - - ZÁKRES HRANIC POZEMLÍ DLE KN  
146/15 ČÍSLO POZEMLÍ DLE KN

LEGENDA ZABORŮ:  
[Blue hatched box] HRANICE A PLOCHA DOČASNÉHO ZABORU POZEMLÍ  
[Blue circle with 000] POŘADOVÉ ČÍSLO DOTČENÉHO POZEMLÍ DOČASNÝM ZABOREM

MĚŘÍTKO:

1:20000  
m 200 400 600 800 1000  
1:500  
m 5,0 10,0 15,0 20,0 25,0

OPRAVA SILNICE III/3236 PRAVY - KŘÍČEN						
DOČASNÝ ZABOR POZEMLÍ						
Číslo pozemky zaboru	parcels KN	Parcela ZE	Výměra	Parcela KN pro ZE	Kultura	Dočasný do 1 roku katastrální území
LV - 288 - Vlastnické právo Pardubický kraj, Komenského náměstí 125, Pardubice-Staré Město, 53002 Pardubice Hospodaření se svěšeným majetkem kraje Správa a údržba silnic Pardubického kraje, Doubravice 98, 53353 Pardubice						
1	372/1	10224			silnice-ostatní plocha	47 Pravy [664286]
2	761	15327			silnice-ostatní plocha	6090 Pravy [664286]
LV - 97 - Vlastnické právo Pardubický kraj, Komenského náměstí 125, Pardubice-Staré Město, 53002 Pardubice Hospodaření se svěšeným majetkem kraje Správa a údržba silnic Pardubického kraje, Doubravice 98, 53353 Pardubice						
3	474/1	19613			silnice-ostatní plocha	9585 Kříčín [676187]

SOUPRAVNOVÝ SYSTÉM: S=RTK		VŠEOBECNÝ SYSTÉM: Bv	
KRESLIL:	MILOS BEDNAR, DIS.		
ZPRACOVAV:	MILOS BEDNAR, DIS.		
TECHNICKÁ KONTROLA:	ING. JAN BURSA		
ZODPOVĚDNÝ PROJEKTANT:	ING. JAN BURSA		
HLAVNÍ PROJEKTANT:	ING. JAN BURSA		
KRAJ: PARDUBICKÝ	OKRES: PARDUBICE	OBEC: PRAVY, KŘÍČEN	STUPEŇ: DOS+PDPS
INVESTOR: PARDUBICKÝ KRAJ, KOMENSKÉHO NÁMĚSTÍ 125, 532 11 PARDUBICE	ZNAČKA: 2241-20-3		
ARCE:	ARCHIVNÍ ČÍSLO: 2241		
OPRAVA SILNICE III/3236 PRAVY - KŘÍČEN		DATUM: 06/2020	
OBJEKT: C.1. SITUACNÍ VÝKRESY		FORMÁT: 12 A4	
OBSAH:		MĚŘÍTKO: 1:500, 2000	
SITUACE DOTČENÝCH POZEMLÍ – DÍL 2.		ČÍSLO SOUPRAVY: C.1.5.2.	

C.1.  
DOS+PDPS