


SITUACE POZEMNÍ KOMUNIKACE - Č.2
M 1:250



LEGENDA

KATASTR NEMOVITOSTÍ, POLOHOIS

- HRANICE PARCEL DLE KN
- PARCELNÍ ČÍSLA DLE KN
- 5339

VNITŘNÍ HRANICE DLE KN

POLOHOIS

HRANICE KÚ

PRVKY POLOHOISU

INŽENÝRSKÉ SÍTĚ

- NADZEMNÍ VEDENÍ NN DO 1 KV V MAJETKU ČEZ DISTRIBUCE, A.S.
- VEDENÍ STL PLYNOVODU V MAJETKU RWE GASNET, S.R.O.
- VEDENÍ VEŘEJNÉHO VODOVODU V MAJETKU VAK JABLONNÉ NAD ORLICÍ, A.S.
- NEPROVOZOVANÁ SÍŤ ELEKTRONICKÉ KOMUNIKACE V MAJETKU CETIN, A.S.
- SÍŤ ELEKTRONICKÉ KOMUNIKACE V MAJETKU CETIN, A.S.
- KANALIZAČNÍ POTRUBÍ OD UV - PVC DN 200, SN 12

PLOCHY

- OBRUSNÁ VRSTVA - ACO 11+, 50 mm
- DLAŽBA Z LOMOVÉHO KAMENE TL. 0,20 m
- OHUMUSOVÁNÍ TL. 0,15 m, HYDROOSEV
- BETONOVÉ ŽLABOVKY Š. 0,57 m
- NEZPEVNĚNÁ KRAJNICE - ŠD 0/32, TL. 0,15 m
- VODOROVNÉ DOPRAVNÍ ZNAČENÍ - BÍLÉ, BARVA + PLAST

SVISLÉ DOPRAVNÍ ZNAČENÍ

- STAVAJÍCÍ SDZ - PONECHAT
- STAVAJÍCÍ SDZ - VYMĚNIT
- NOVÁ SDZ

SOUDŘADNICOVÝ SYSTÉM: S-JTSK

VÝŠKOVÝ SYSTÉM: BpV

ZADATEL: SÚS PARDUBICKÉHO KRAJE
DOUBRAVICE 98
533 53 PARDUBICE
IČO 000 85 031

RAZITKO, DATUM, PODPIS:

KRESLIL: ING. JAKUB HAJN

ZPRACOVÁVÁ: ING. JAKUB HAJN

TECHNICKÁ KONTROLA: ING. PETR PÁCHA

ZODPOVĚDNÝ PROJEKTANT: ING. JAKUB HAJN

HLAVNÍ PROJEKTANT: ING. JAKUB HAJN

KRAJ: PARDUBICKÝ

OKRES: ÚSTÍ NAD ORLICÍ

OBEC: VELKÁ SKROVNICE, SÚS, JAVLA

INVESTOR: PARDUBICKÝ KRAJ, SÚS PARDUBICKÉHO KRAJE, DOUBRAVICE 98, 533 53 PARDUBICE

AKCE: OPRAVA SILNICE III/3124 VELKÁ SKROVNICE - HR. PK

OBJEKT: SO 101 - KOMUNIKACE

OBŠAH: SITUACE POZEMNÍ KOMUNIKACE - Č.2

IDProjekt s.r.o.
Inženýring a projekce dopravních staveb
Sokolovská 94
Nedvězí
570 01 Litomyšl
IČO 624 97 247
DIČ CZ22467247
www.idprojekt.cz

STUPEŇ: PDPS

ZAK.ČÍSLO: 0241

ARCHIVNÍ ČÍSLO: 2019-037-0041

DATUM: V/2020

FORMÁT: B/A4

MĚŘÍTKO: 1:250

ČÍSLO SOUPRAVY: ČÍSLO PŘÍLOHY: A.4.2.