


SITUACE
MĚŘÍTKO 1 : 250

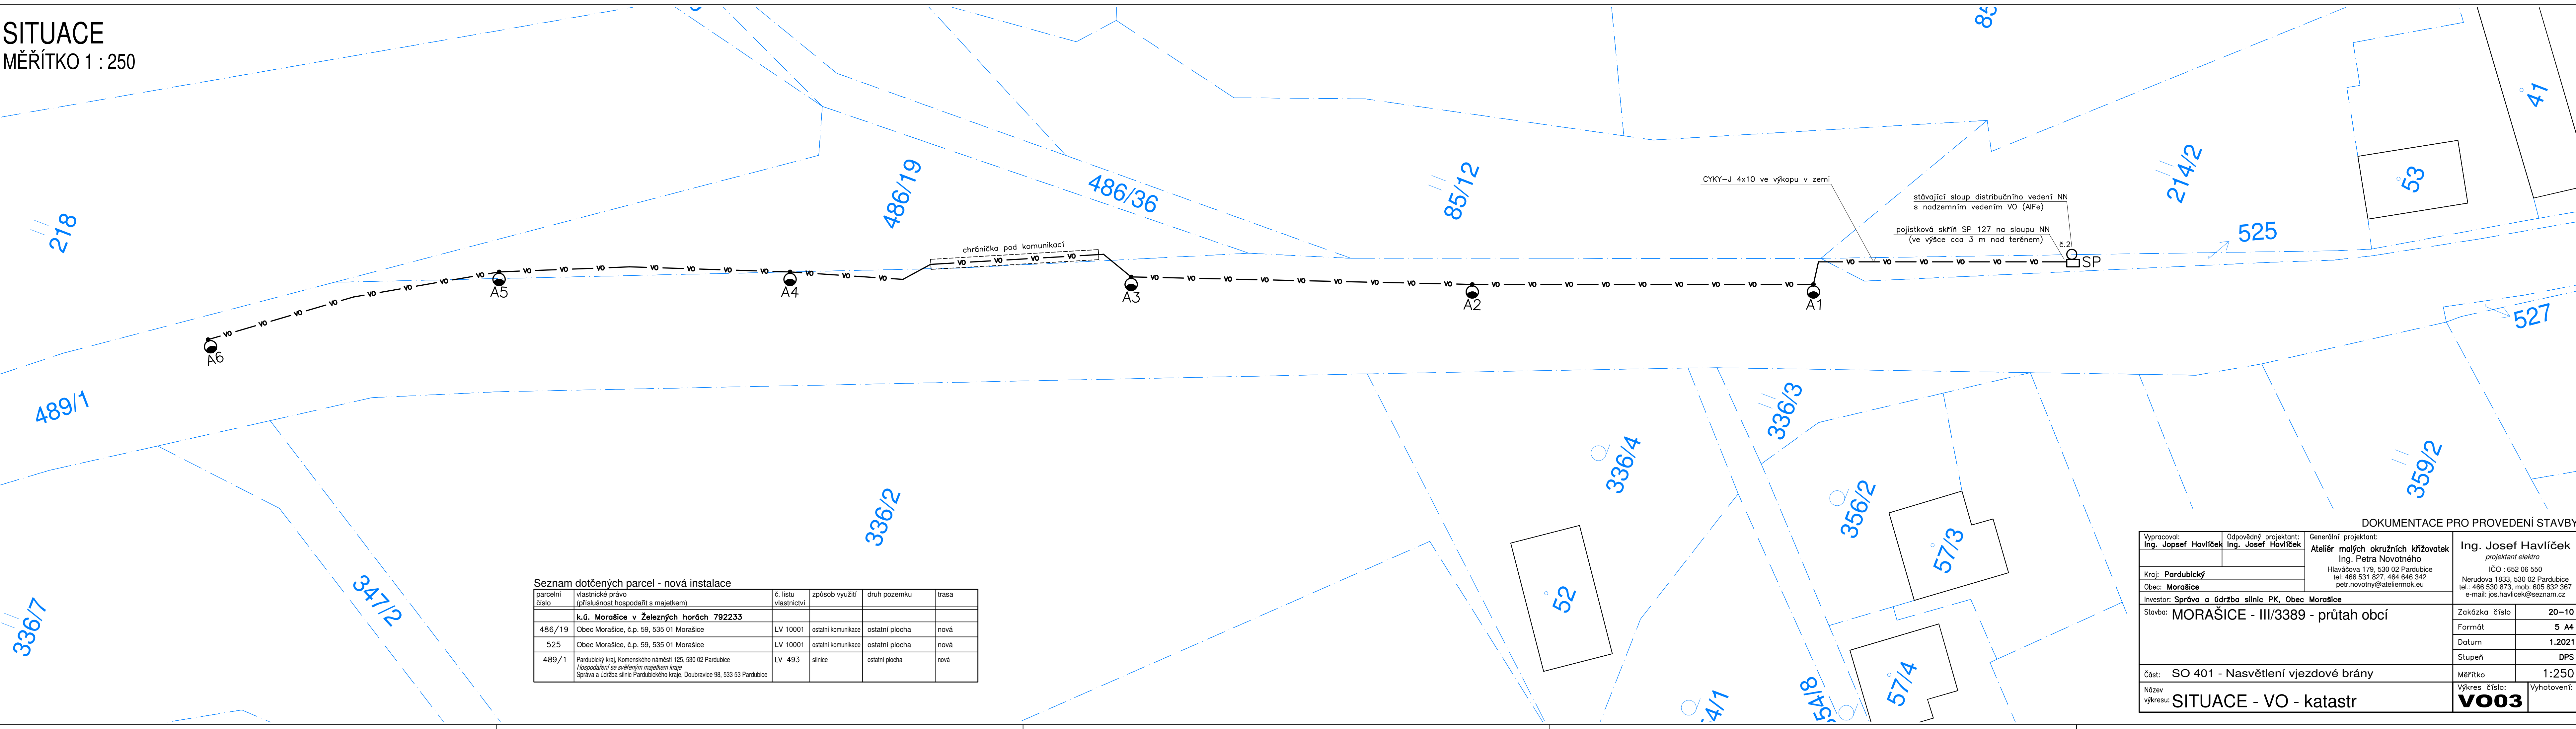

Seznam dotčených parcel - nová instalace					
parcelní číslo	vlastnické právo (příslušnost hospodařit s majetkem)	č. listu vlastnictví	způsob využití	druh pozemku	trasa
k.ú. Morašice v Železných horách 792233					
486/19	Obec Morašice, č.p. 59, 535 01 Morašice	LV 10001	ostatní komunikace	ostatní plocha	nová
525	Obec Morašice, č.p. 59, 535 01 Morašice	LV 10001	ostatní komunikace	ostatní plocha	nová
489/1	Pardubický kraj, Komenského náměstí 125, 530 02 Pardubice Hospodaření se svěřeným majetkem kraje Správa a údržba silnic Pardubického kraje, Doubravice 98, 533 53 Pardubice	LV 493	silnice	ostatní plocha	nová

DOKUMENTACE PRO PROVEDENÍ STAVBY					
Vypracoval: Ing. Jopsef Havlíček		Odpovědný projektant: Ing. Josef Havlíček		Generální projektant: Ateliér malých okružních křižovatek Ing. Petra Novotného Hlaváčova 179, 530 02 Pardubice tel: 466 531 827, 464 646 342 petr.novotny@atelermok.eu	
Kraj: Pardubický					
Obec: Morašice					
Investor: Správa a údržba silnic PK, Obec Morašice					
Stavba: MORAŠICE - III/3389 - průtah obcí					
Část: SO 401 - Nasvětlení vjezdové brány		Měřítko		1:250	
Název výkresu: SITUACE - VO - katastr		Výkres číslo: VO03		Vyhotovení:	