


PROPOJENÍ SILNIC D35 A I/35 ROKYTNO - BÝŠŤ
KOORDINAČNÍ SITUACE STAVBY 01
1:1000

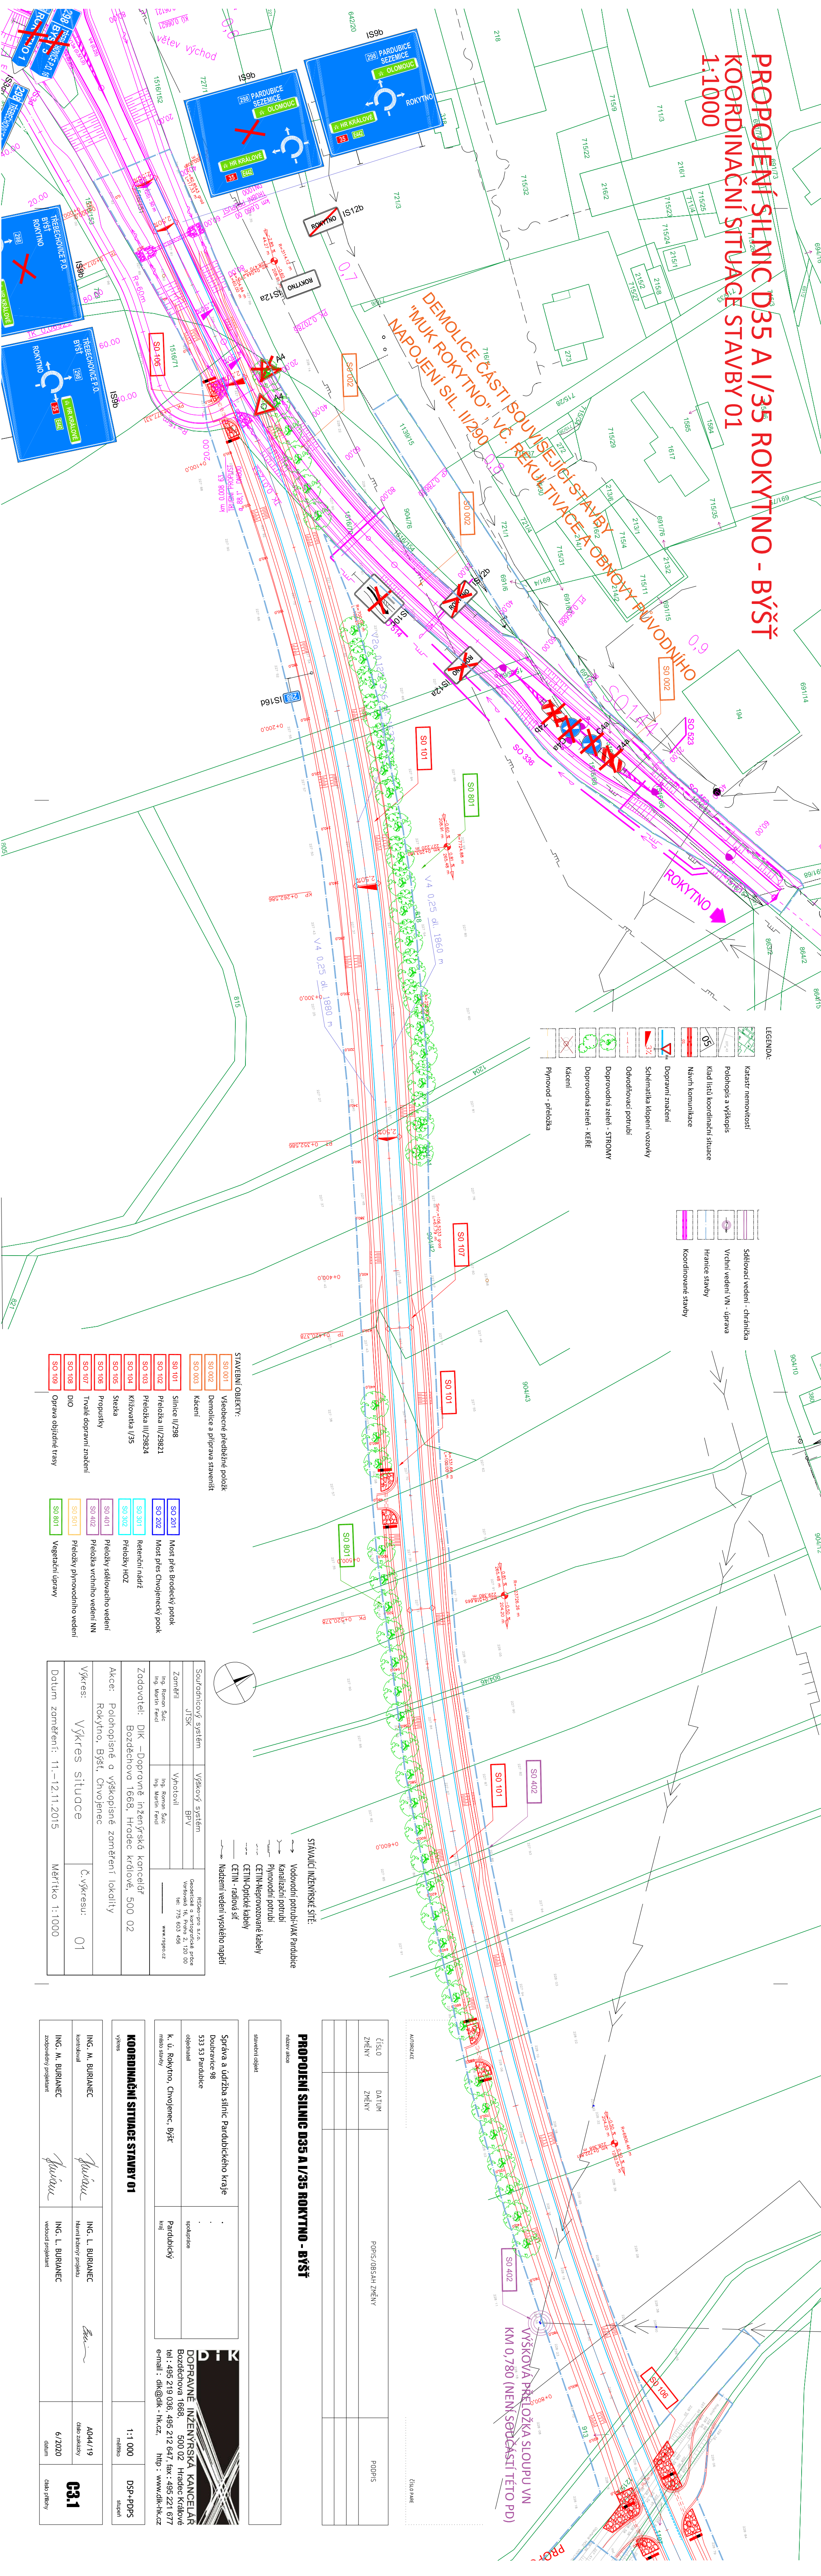


- LEGENDA:
- Katastr nemovitostí
 - Polohopis a výškopis
 - Klad listů koordinací situace
 - Návrh komunikace
 - Dopravní značení
 - Schematika klopní vozovky
 - Odvodňovací potrubí
 - Doprovodná zelen - STROMY
 - Doprovodná zelen - KEŘE
 - Kácení
 - Převod - přelozka

- Sdružení vedení - chráněná
- Vrchní vedení VN - úprava
- Hranice stavby
- Koordinované stavby

STAVEBNÍ OBJEKTY:

- SO 001 Všeobecné předběžné polozky
- SO 002 Demolice a příprava stavenišť
- SO 003 Kácení
- SO 101 Silnice II/298
- SO 102 Přelozka II/29821
- SO 103 Přelozka II/29824
- SO 104 Křižovka I/35
- SO 105 Stezka
- SO 106 Propustky
- SO 107 Trvalé dopravní značení
- SO 108 DIO
- SO 109 Oprava objízdné trasy
- SO 201 Most přes Brodský potok
- SO 202 Most přes Chvojčický potok
- SO 301 Retenční nádrž
- SO 302 Přelozka I/35
- SO 303 Přelozka I/35
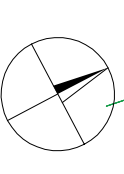

STAVAJÍCÍ INŽENÝRSKÉ SÍTĚ:

- Vodovodní potrubí-VAK Pardubice
- Kanalizační potrubí
- Plynovodní potrubí
- ČETIN-Nepronozované kabely
- ČETIN-Optické kabely
- ČETIN - radiová síť
- Nádrzemní vedení vysokého napětí

Souřadnicový systém	Výškový systém	RS200-pro s.r.o. Geodetické a kartografické práce Vodňanská 16, Praha 2, 120 00 tel: 775 003 950 www.rs200.cz
Zaměřil Ing. Roman Šluc	Výkres Ing. Martin Fendl	
Zodpověděl: Dik -Dopravní inženýrská kancelář Bozděchova 1668, Hradec Králové, 500 02		
Akce: Polohopisné a výškopisné zaměření lokality Rokytno, Býšť, Chvojčice		
Výkres: Výkres situace	Č. výkresu: 01	
Datum zaměření: 11.-12.11.2015	Měřítko 1:1000	

VÝŠKOVÁ PŘELOŽKA SLOUPU VN
KM 0,780 (MENÍ SOUČÁSTÍ TĚTO PD)

ČÍSLO ZMĚNY	DATUM ZMĚNY	POPIS/OBSAH ZMĚNY
		P00P05

PROPOJENÍ SILNIC D35 A I/35 ROKYTNO - BÝŠŤ

název akce	
stavění objekt	

Správa a údržba silnic Pardubického kraje Dobruvka 98 533 53 Pardubice	
objednatel Ing. Roman Šluc	spolupráce Pardubický kraj
k. ú. Rokytno, Chvojčice, Býšť	
místo stavby	



DOPRAVNÍ INŽENÝRSKÁ KANCELÁŘ
BOZDĚCHOVA 1668, HRADEC KRÁLOVÉ
tel.: 495 219 036, 495 212 647, fax: 495 221 677
e-mail: dik@dik-hk.cz, http: www.dik-hk.cz

KOORDINAČNÍ SITUACE STAVBY 01

výkres	1:1 000	DSP+PDPS
ING. M. BURANEC	státní	
kontroval	ING. L. BURANEC	A044/19
ING. M. BURANEC	Ing. M. BURANEC	číslo zakázky
zodpovědný projektant	ING. L. BURANEC	6/2020
		datum
		číslo přílohy