



PŘEHLEDNÁ SITUACE  
M1:100 000



PŘEHLEDNÁ SITUACE  
M1:20 000

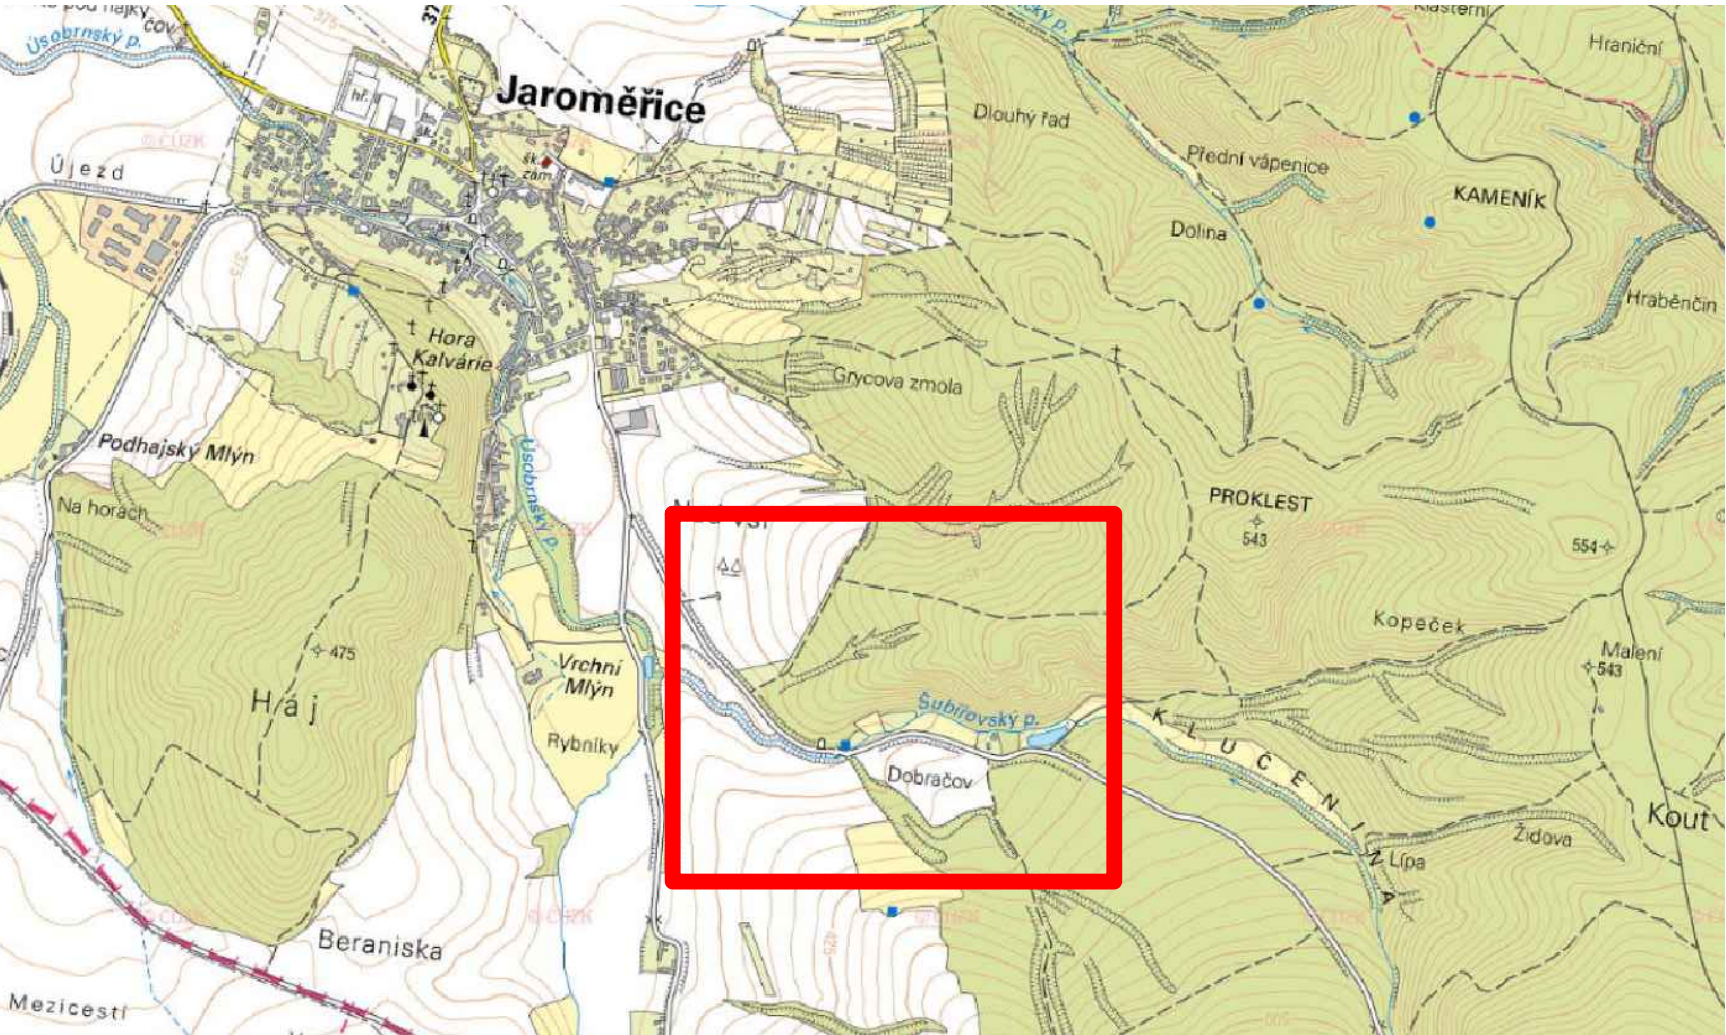

PŘEHLEDNÁ SITUACE  
M1:2000

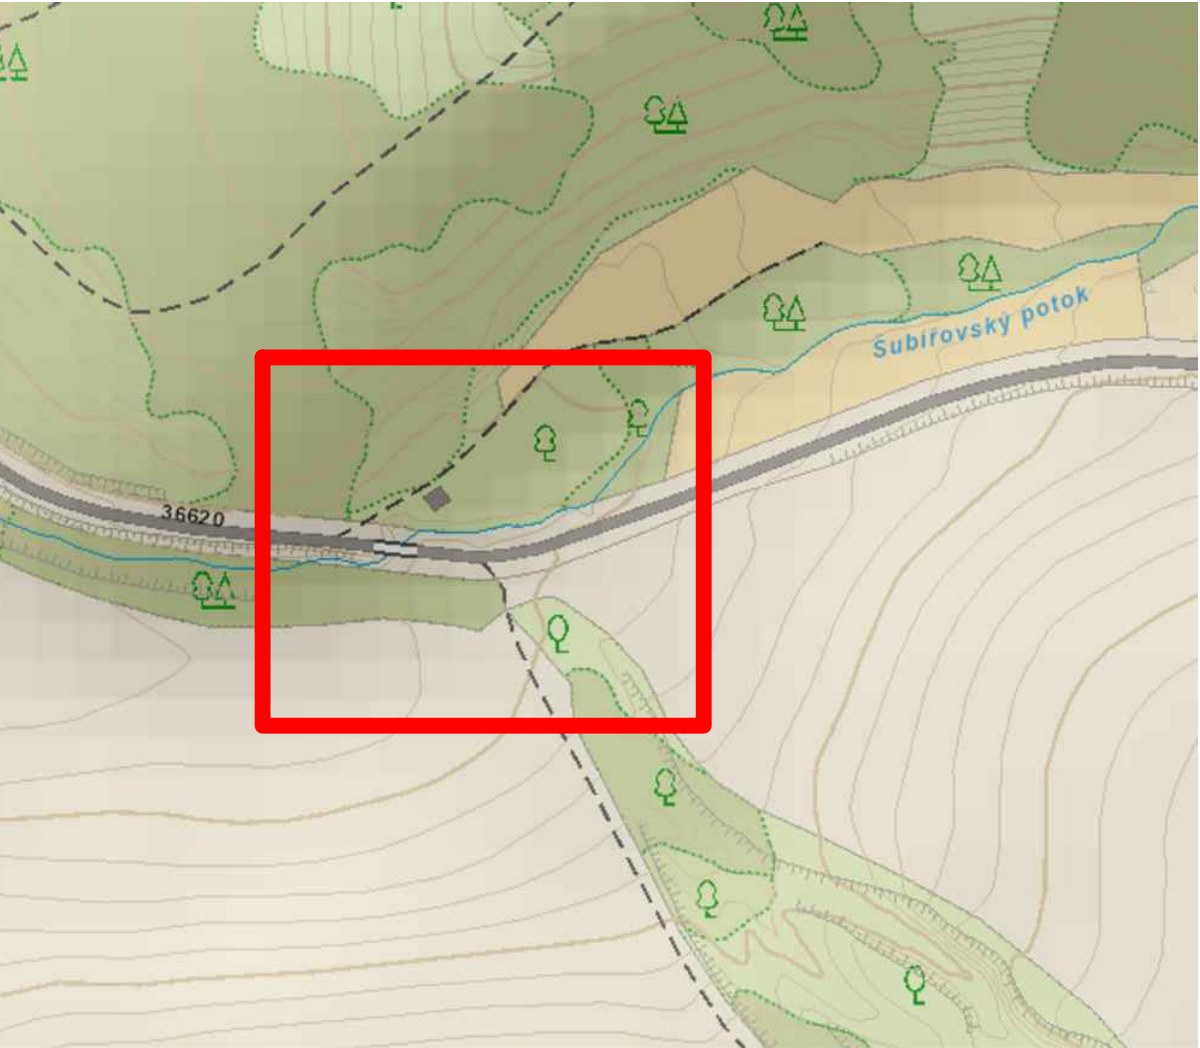

03		
02		
01		
ZMĚNA	POPIS	DATUM



**ING. IVAN ŠÍR**  
PROJEKTOVÁNÍ DOPRAVNÍCH STAVEB CZ s.r.o.  
Haškova 1714/3, 500 02 Hradec Králové, tel: +420 603 181 473, sir@sirivan.cz, www.sirivan.cz

IČ: 259 62 914

investor: Správa a údržba silnic  
Pardubického kraje  
Doubravice 98, 533 53, Pardubice



**MOST EV.Č. 36620-1, JAROMĚŘICE**

- kraj:  
Pardubický

■ MÚ / OU:  
Jaroměřice

■ stupeň utajení:  
bez utajení

■ datum:  
02/2022

■ zakázkové číslo:  
21068

■ stupeň PD:  
PDPS
- odpovědný projektant stavby:  
Ing. Ivan Šír

■ odpovědný projektant objektu:  
Ing. Jan Fiala

■ vypracoval:  
Ing. Tomáš Doležal

■ kontroloval:  
Ing. Jan Fiala

■ změna číslo:  
00

■ měřítko:  
1:100 000
- Šír*

*Fiala*

*Fiala*

SITUAČNÍ VÝKRESY  
SITUAČNÍ VÝKRES ŠIRŠÍCH VZTAHŮ