



SITUACE – DÍL 1.
1:1000

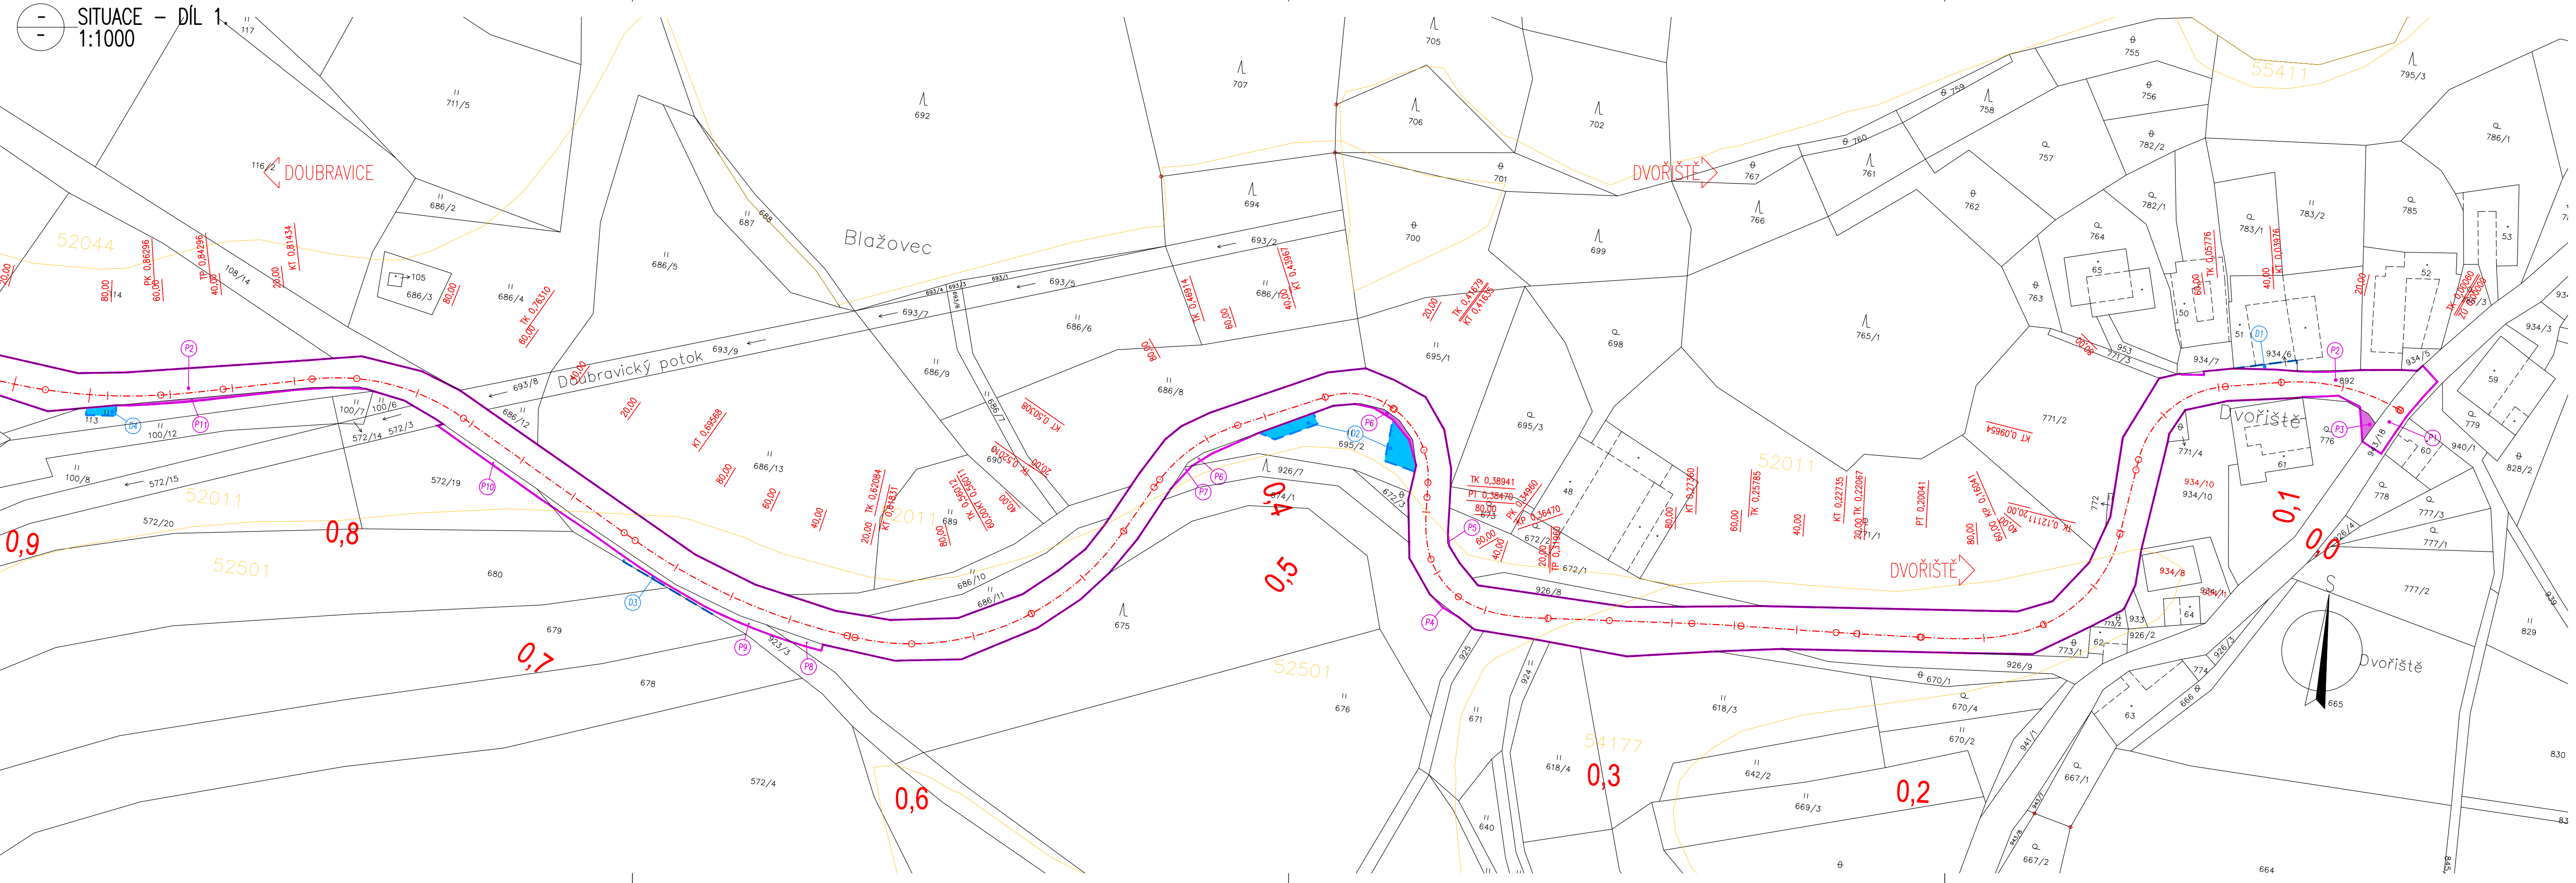

SITUACE – DÍL 2.
1:1000

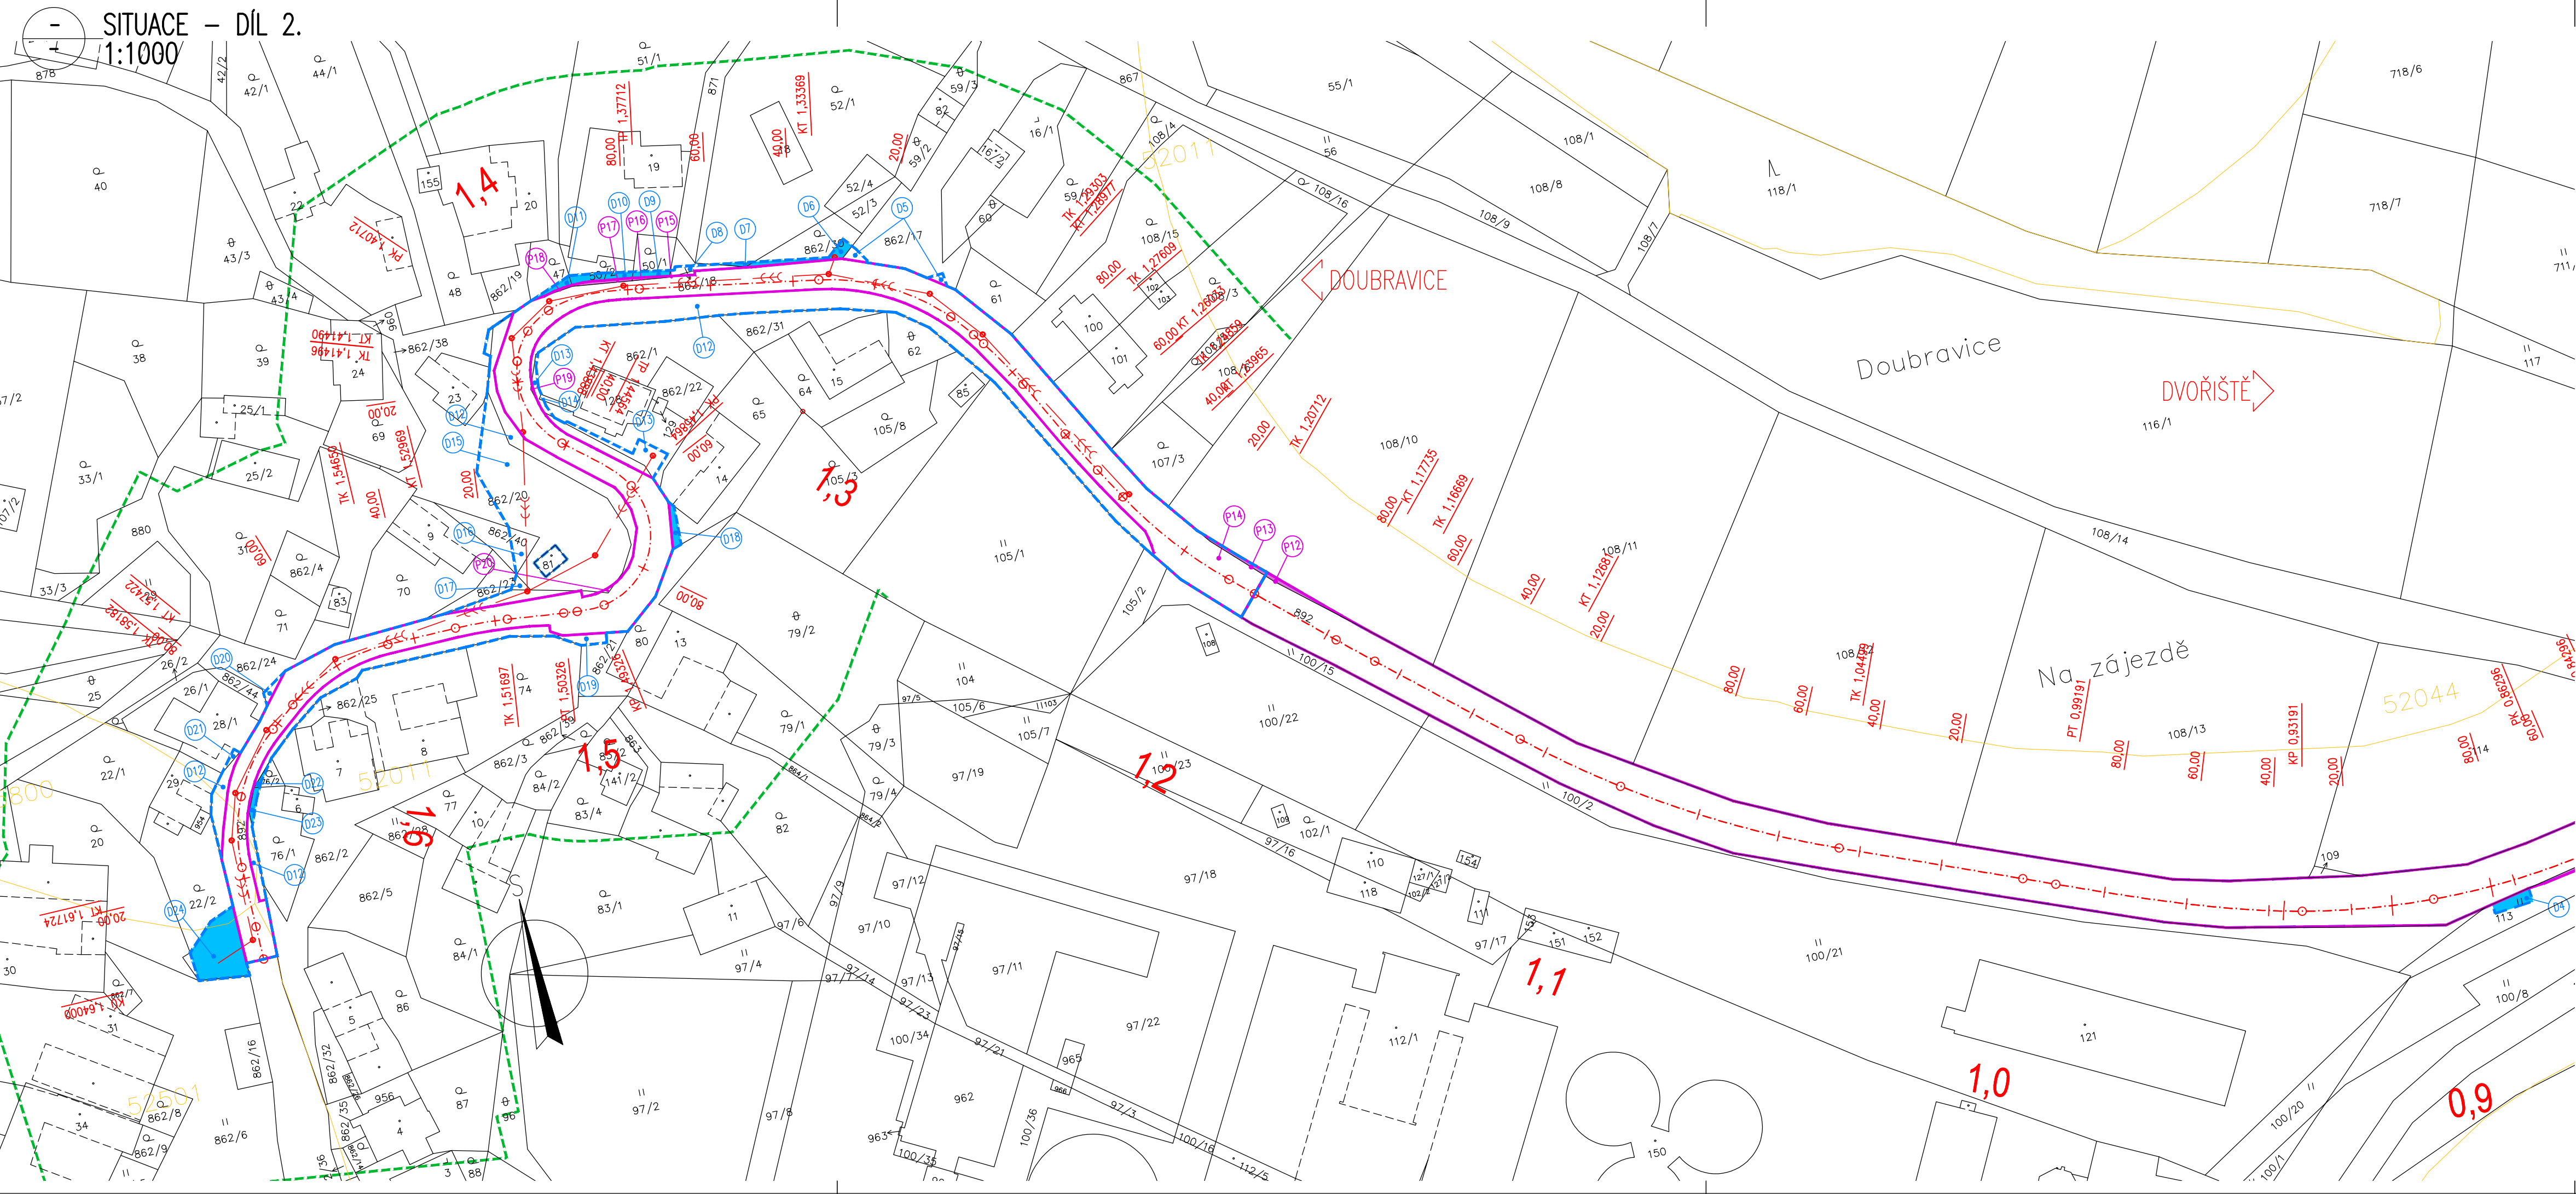

- LEGENDA :
- HRANICE POZEMKŮ DLE KATASTRÁLNÍ MAPY
 - VNITŘNÍ ROZHRANÍ POZEMKŮ DLE KM
 - ČÍSLO POZEMKŮ DLE KATASTRÁLNÍ MAPY
 - OSA KOMUNIKACE
 - HRANICE TRVALÉHO ZABORU STAVBY – NABÝVATEL PARDUBICKÝ KRAJ
 - HRANICE DOČASNÉHO ZABORU STAVBY DO 1 ROKU
 - ČÍSLO POZEMKU S TRVALÝM ZABOREM – NABÝVATEL PARDUBICKÝ KRAJ
 - ČÍSLO POZEMKU S DOČASNÝM ZABOREM DO 1 ROKU
 - PLOCHA TRVALÉHO ZABORU ZPF
 - PLOCHA DOČASNÉHO ZABORU ZPF
 - HRANICE BPEJ
 - KÓD BPEJ

MĚŘÍTKO:
1:1000
m 10 20 30 40 50

F.2. DUSP+PDPS

| | | | |
|---|------------------------|---------------------|---------------------------------------|
| SOUŘADNICOVÝ SYSTÉM: S-JTSK | | VÝŠKOVÝ SYSTÉM: BpV | |
| KRESLIL: | ING. LUKÁŠ TOBEŠ | | |
| ZPRACOVAL: | ING. LUKÁŠ TOBEŠ | | |
| TECHNICKÁ KONTROLA: | MILOŠ BEDNÁŘ, DIS. | | |
| ZODPOVĚDNÝ PROJEKTANT: | ING. LUKÁŠ TOBEŠ | | |
| HLAVNÍ PROJEKTANT: | ING. JAN BURSA | | |
| KRAJ: PARDUBICKÝ | OKRES: ÚSTÍ NAD ORLICÍ | OBEC: LESTINA | STUPEŇ: DUSP+PDPS |
| INVESTOR: PARDUBICKÝ KRAJ, KOMENSKÉHO NÁMĚSTÍ 125, 532 11 PARDUBICE | | | ZAK.ČÍSLO: 2630-22-3 |
| AKCE: OPRAVA SILNICE III/35720 DVOŘIŠTĚ – DOUBRAVICE | | | ARCHIVNÍ ČÍSLO: 2630 |
| OBJEKT: F.2. ZEMĚDĚLSKÁ PŘÍLOHA | | | DATUM: 05/2022 |
| OBSAH: SITUACE DOTČENÝCH POZEMKŮ ZPF | | | FORMÁT: A4 |
| | | | MĚŘÍTKO: 1:1000 |
| | | | ČÍSLO SOUPRAVY: ČÍSLO PŘÍLOHY: F.2.1. |