




PŘÍČNÝ PROPUSTEK S OBETONOVÁNÍM - VZOROVÉ ŘEŠENÍ, M 1:50
PODÉLNÝ ŘEZ PROPUSTKEM

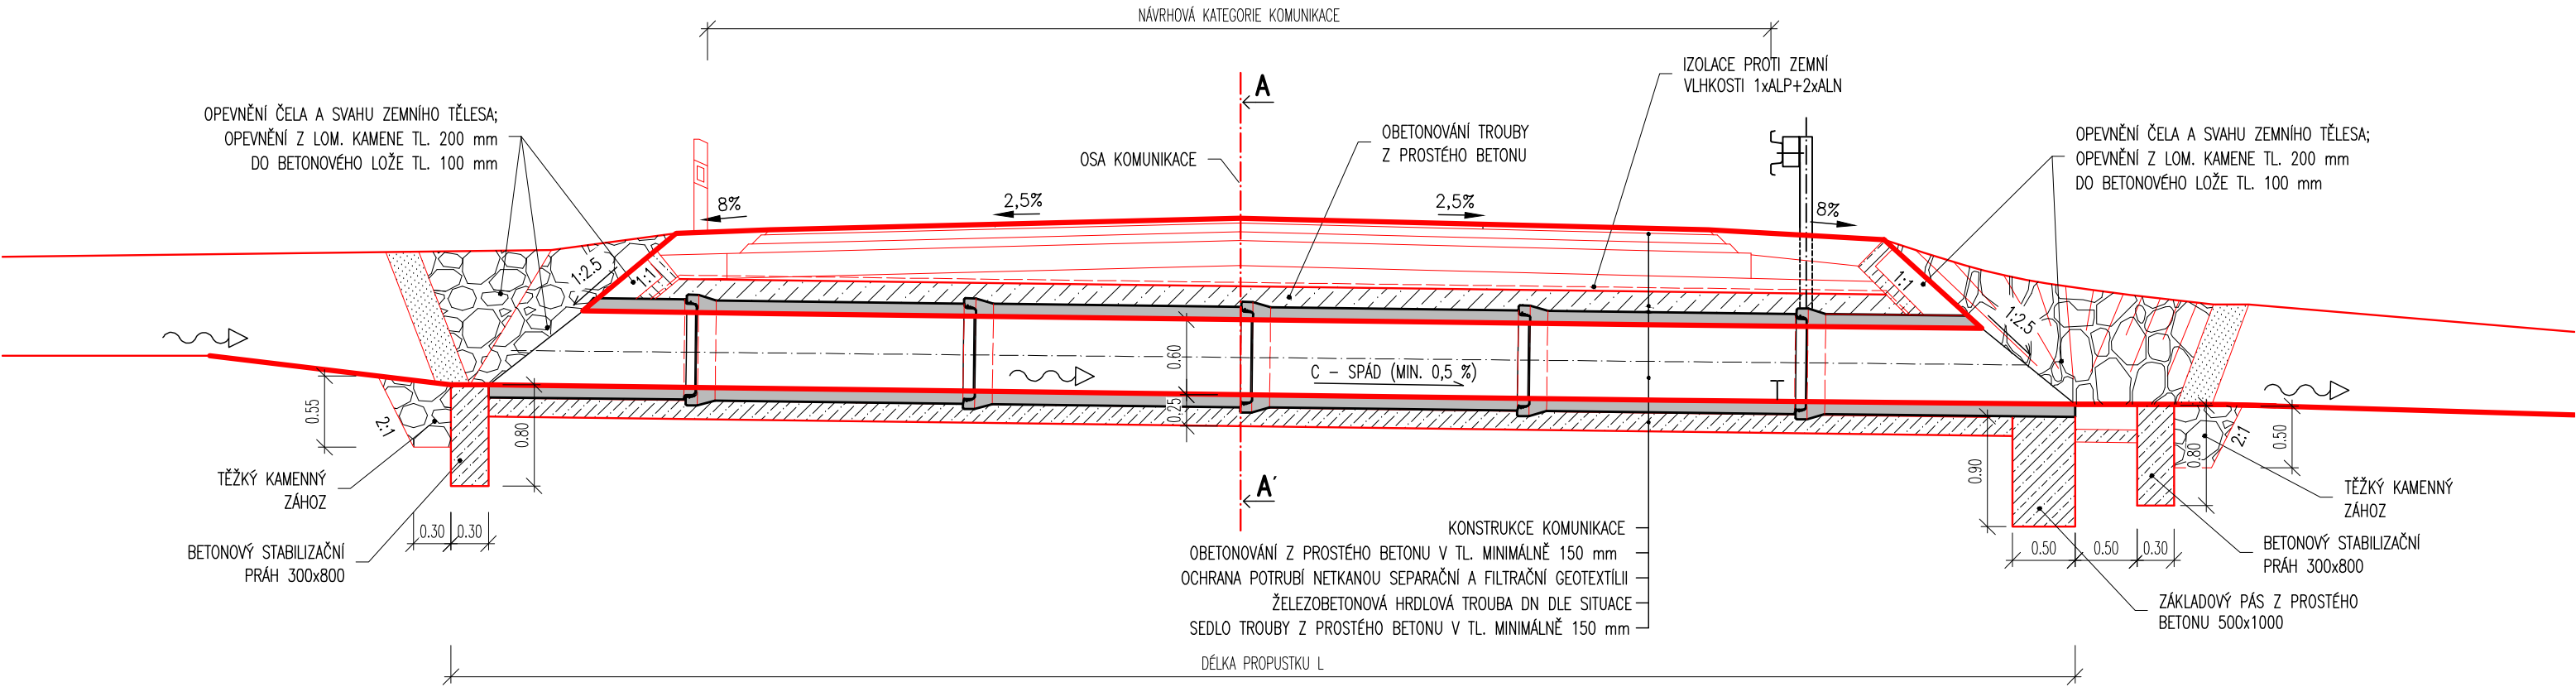


PŘÍČNÝ PROPUSTEK S JÍMKOU - VZOROVÉ ŘEŠENÍ, M 1:50
PODÉLNÝ ŘEZ PROPUSTKEM

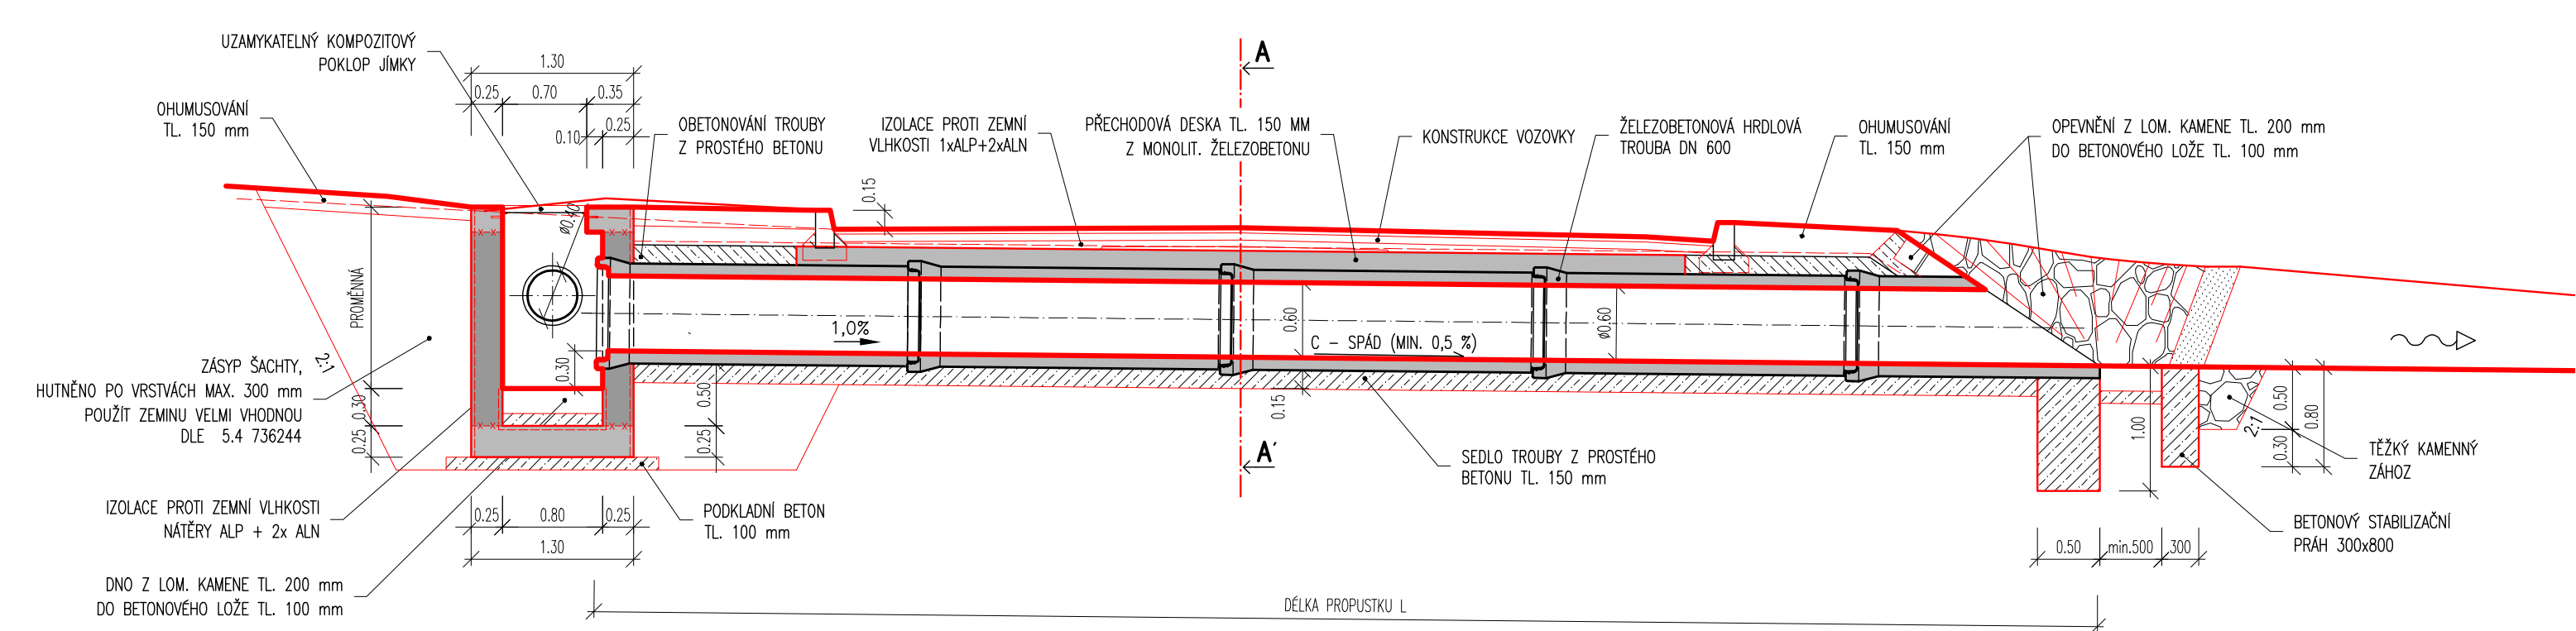

ŘEZ A-A' - DODRŽENÍ MINIMÁLNÍ HLOUBKY ULOŽENÍ POTRUBÍ, M 1:50
PŘÍČNÝ ŘEZ PROPUSTKEM

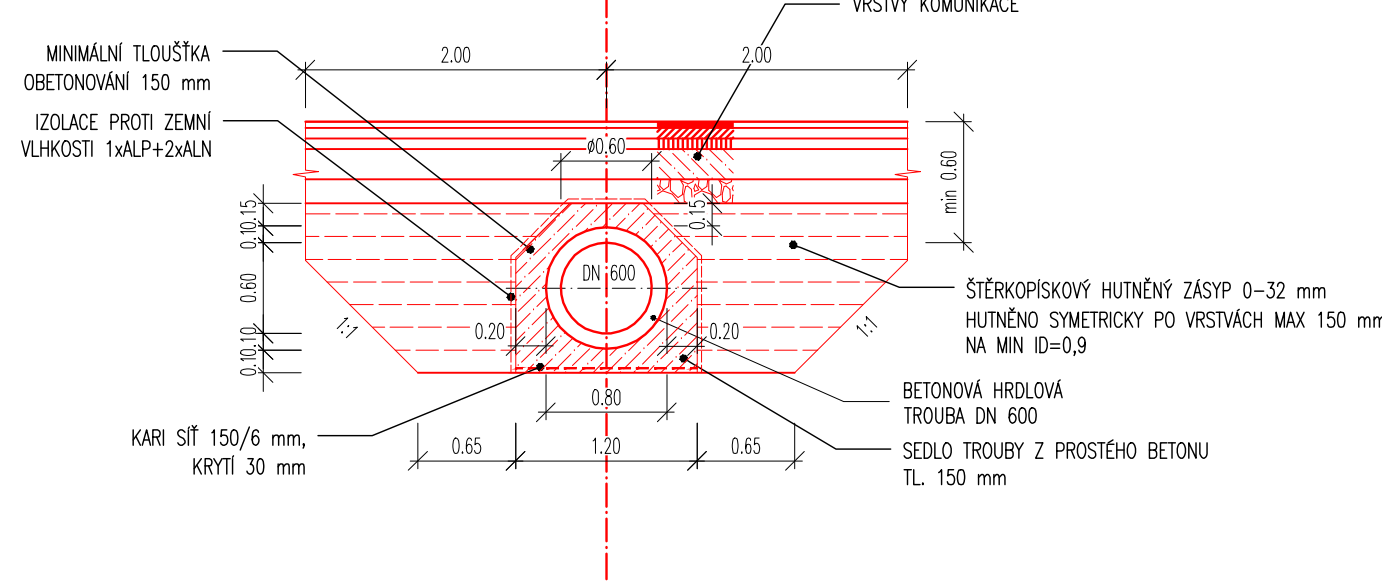


ŘEZ A-A' - NEDODRŽENÍ MINIMÁLNÍ HLOUBKY ULOŽENÍ POTRUBÍ, M 1:50
PŘÍČNÝ ŘEZ PROPUSTKEM

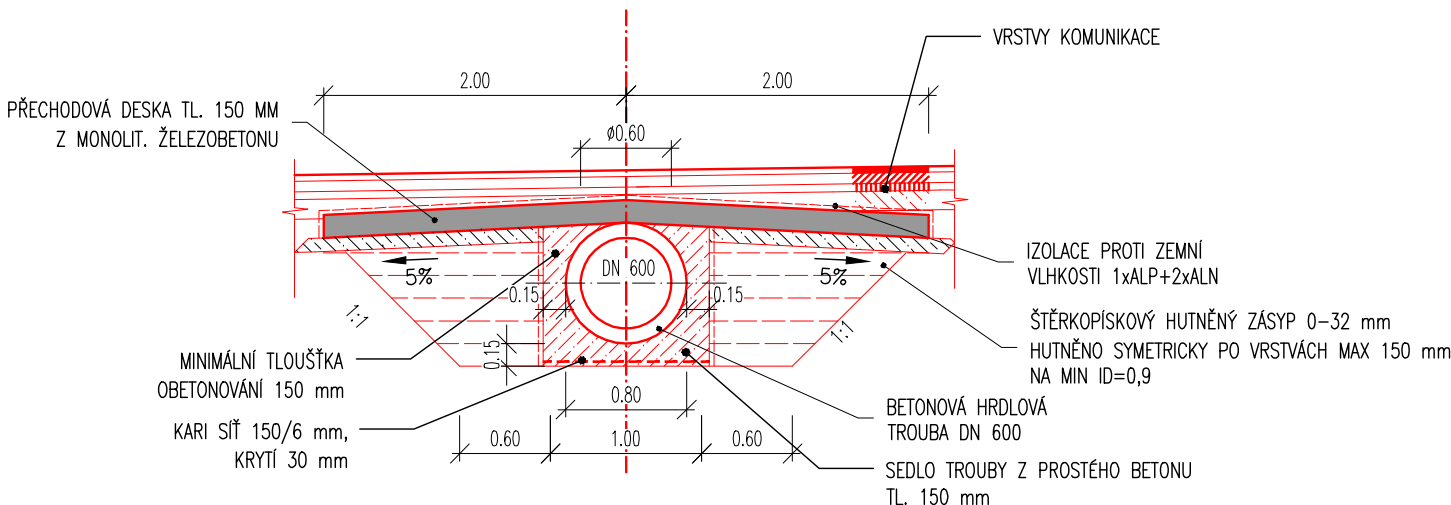


KONSTRUKČNÍ BETONY
A VÝZTUŽ

BETONY JSOU PROVEDENY DLE ČSN EN 206-1	
KONSTRUKČNÍ BETONY:	
ŘÍMSY	C30/37 XC4 XF4 XD3
ZÁKLADY, DNO ŠACHTY	C30/37 XC2 XA1
DRÁK, ČELO, STĚNY A STROP ŠACHTY	C30/37 XC4 XF2 XD1
PŘECHODOVÁ DESKA	C25/30 XF2
OSTATNÍ BETONY:	
PODKLADNÍ BETON, SEDLO	C12/15n X0
STABILIZAČNÍ PRAHY, ZÁKLADOVÉ PASY	C25/30 XF3
BETONOVÉ LOŽE DLAŽBY	C25/30 XF4
MALTA SPAROVÁNÍ	M25 XF4
VÝZTUŽ:	
BETONÁŘSKÁ VÝZTUŽ	B500B (10 505 R)
KONSTRUKČNÍ OCEĽ:	
ZÁBRADLÍ	S235 JR
OSTATNÍ:	
KÁMEN ZDVA A ODĚŘENÍ LOMOVÝ KÁMEN, TR. JAKOSTI II.	
MIN. PEVNOST V TLAKU 80 MPa	
MIN. NASÁKAVOST 3,0%	


ŘÍMSA, M 1:25
TYPOVÉ ŘEŠENÍ

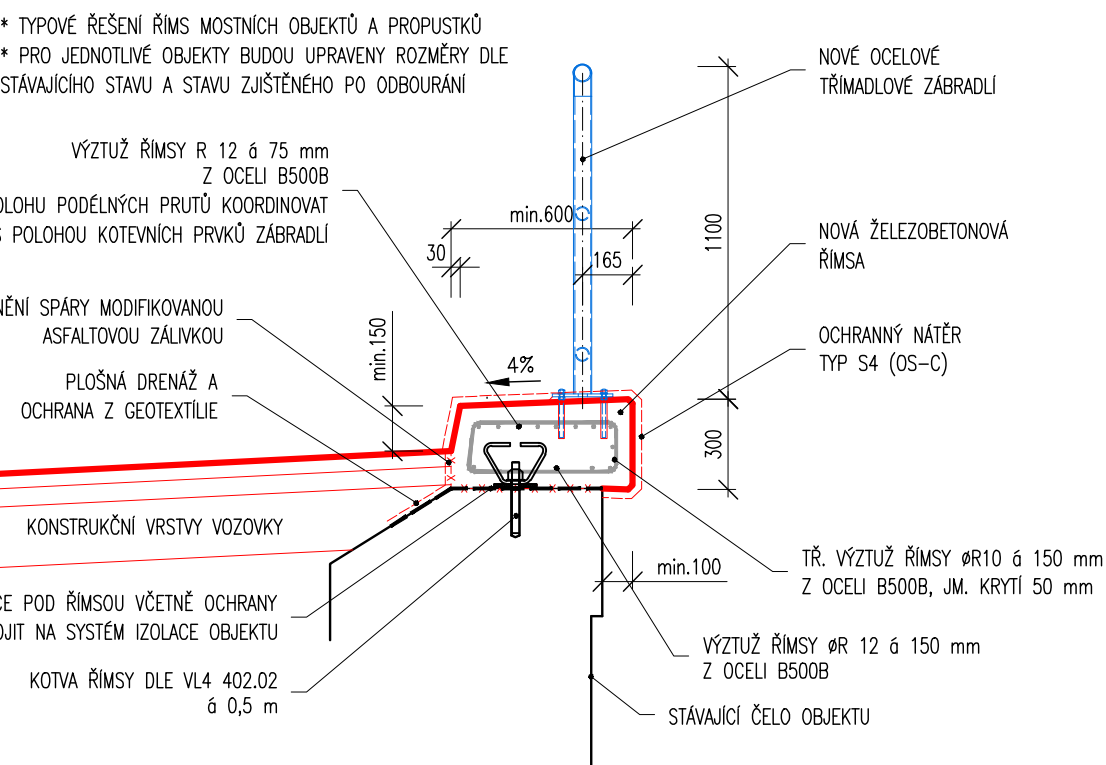


LAPAČ SPLAVENIN, M1:50
PODÉLNÝ ŘEZ

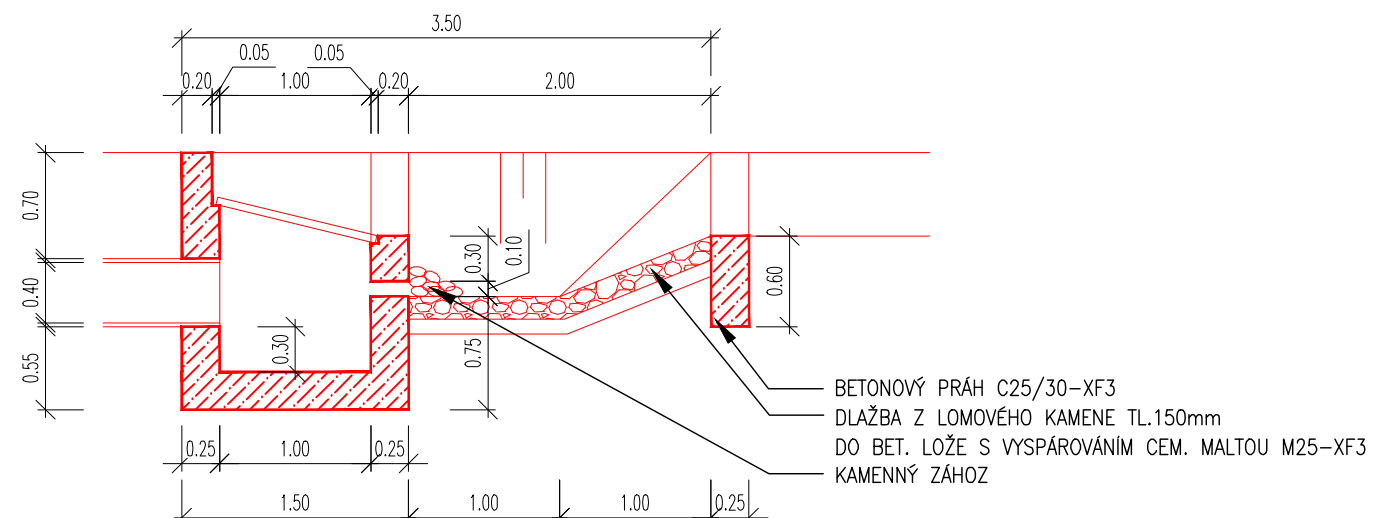


ŘÍMSA, M 1:25
TYPOVÉ ŘEŠENÍ

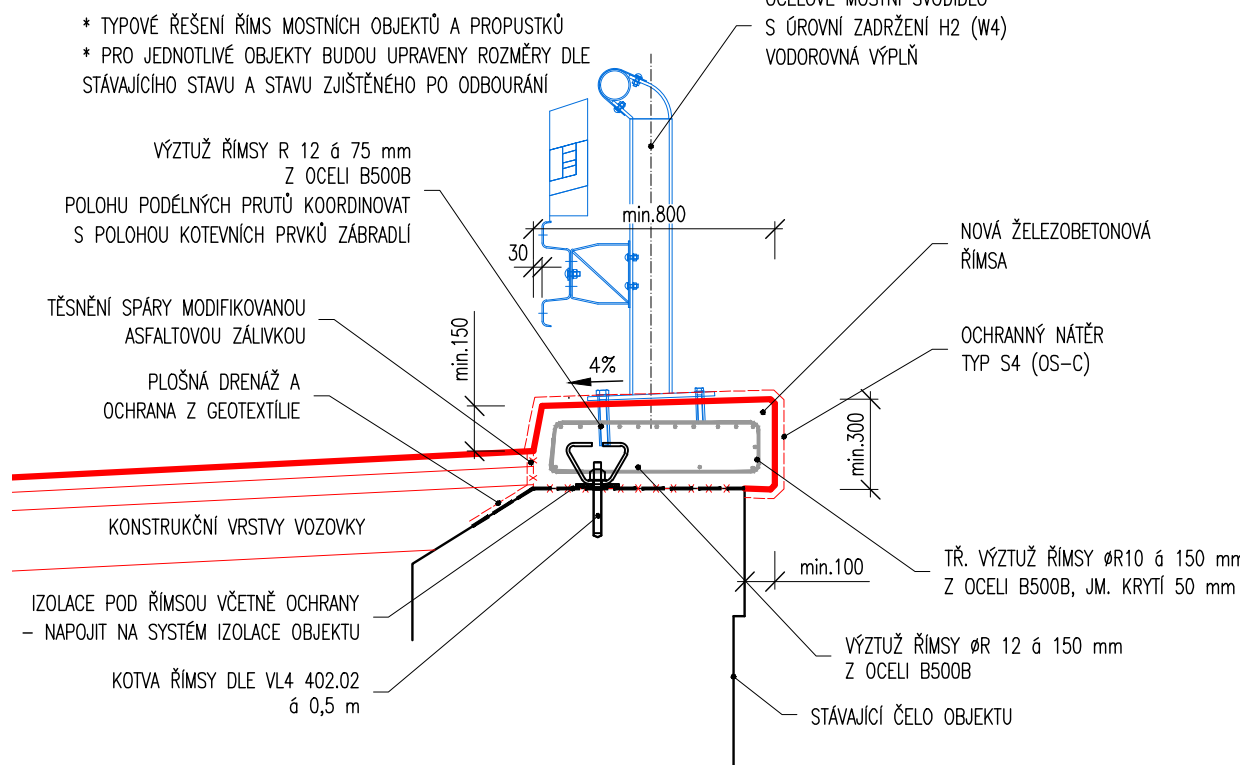


LAPAČ SPLAVENIN, M1:50
PŮDORYS

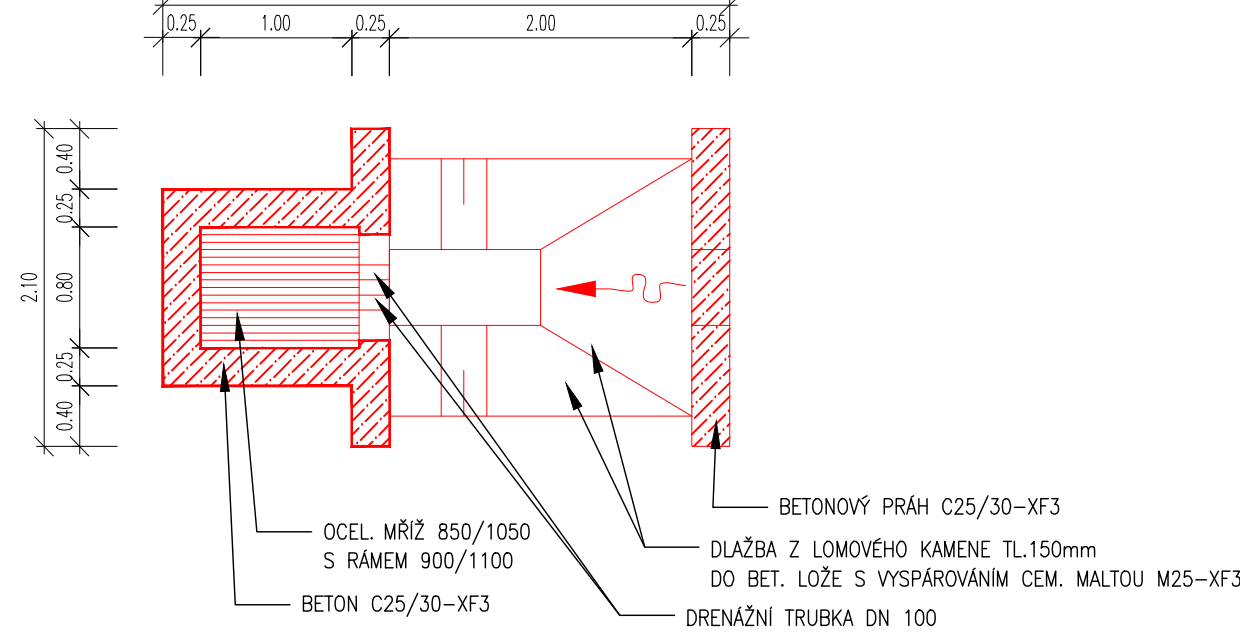

PODÉLNÝ PROPUSTEK - VZOROVÉ ŘEŠENÍ, M 1:50
PODÉLNÝ ŘEZ PROPUSTKEM

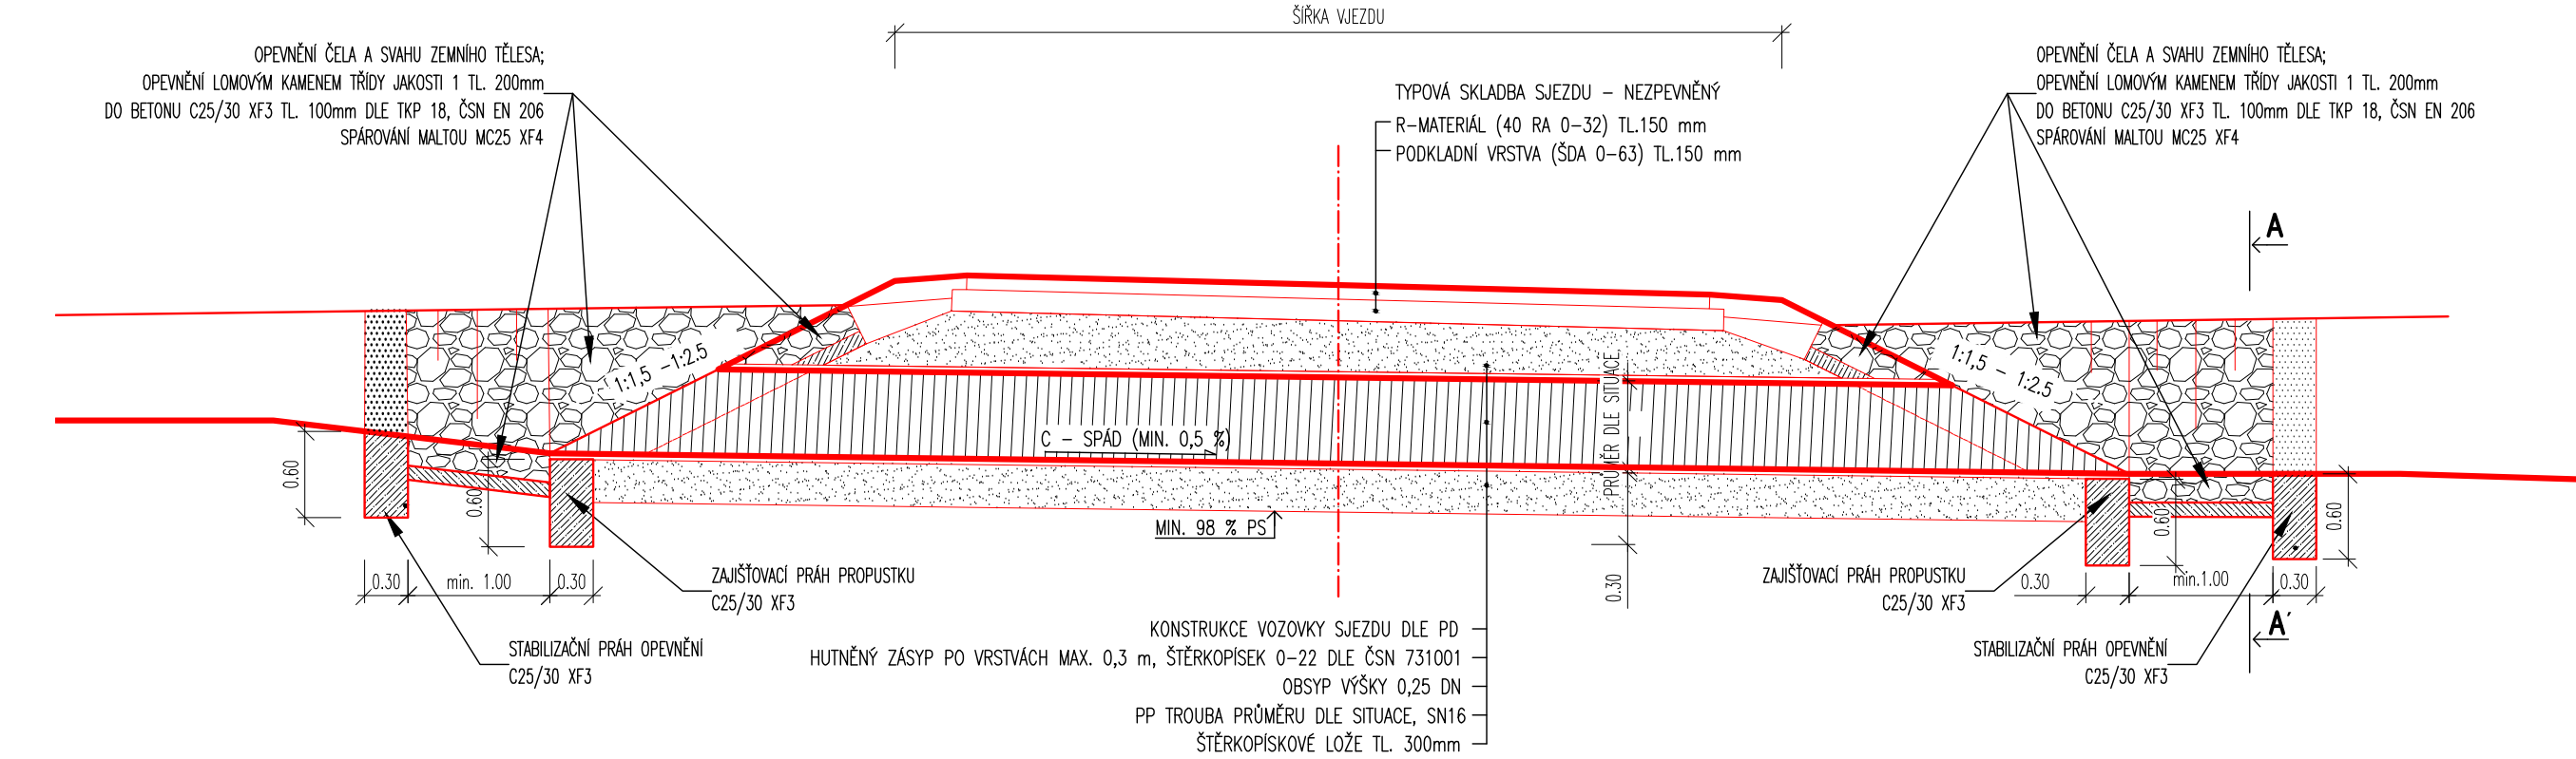

ŘEZ A-A'

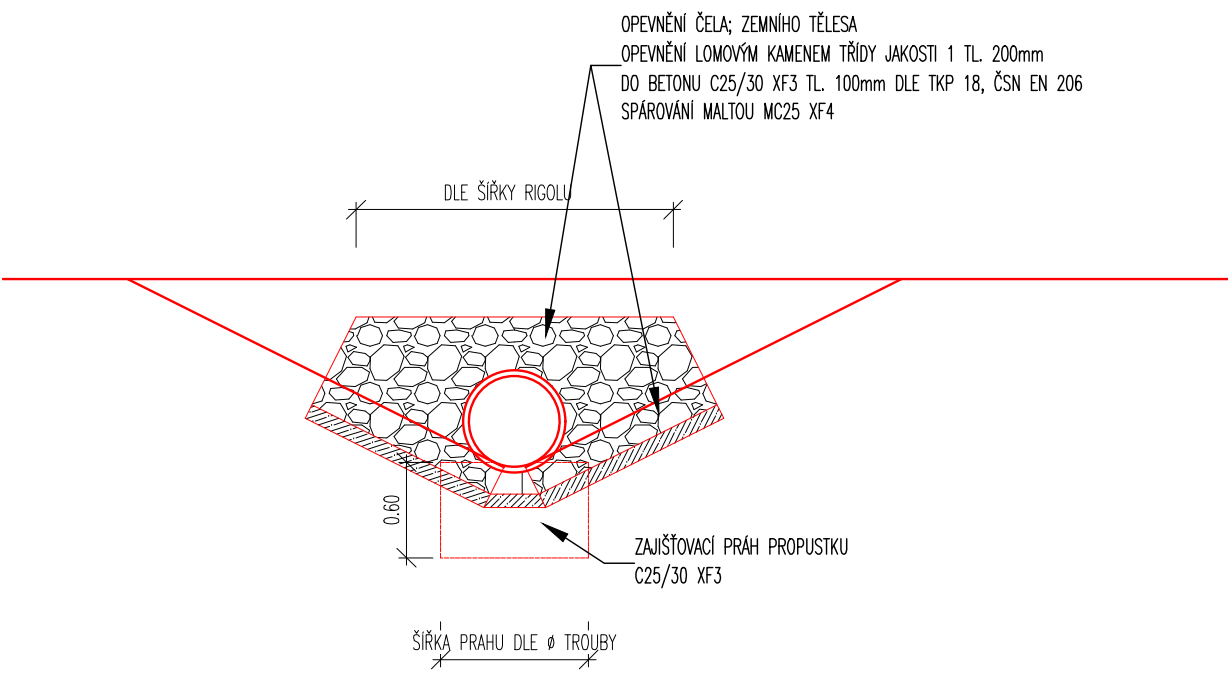

03		
02		
01	DIGITÁLNÍ KN - KŮ HEJNICE U ŽAMBERKA	01/2021
ZMĚNA	POPIS	DATUM

ING. IVAN ŠÍR		
PROJEKTOVÁNÍ DOPRAVNÍCH STAVEB s.r.o.		
Háskova 1714/3, 500 02 Hradec Králové, tel.: +420 603 181 473, sir@sirivan.cz, www.sirivan.cz		IČ: 259 62 914

Objednatel:	Správa a údržba silnic Pardubického kraje Dobruvice 98, 533 53 Pardubice	
-------------	--	--

Modernizace silnice II/312
České Libchavy - Žamberk

■ kraj: Pardubický	■ odpovědný projektant stavby: Ing. Ivan Šír	Fiala
■ MÚ / OU: České Libchavy / Hejnice Dobruvice / Žamberk	■ odpovědný projektant objektu: Ing. Jan Fiala	
■ stupeň utajení: bez utajení	■ vypracoval: Bc. Karel Laš	Fiala
■ datum: 06 / 2018	■ kontroloval: Ing. Jan Fiala	
■ základové číslo: 018-010	■ změna číslo: 01	
■ stupeň PD: DUR	■ měřítko: M 1:50	