



SITUACE POZEMNÍ KOMUNIKACE, M 1:500
km 16,060 - 16,771



03		
02		
01	DIGITÁLNÍ KN - KÚ HEJNICE U ŽAMBERKA	01/2021
ZMĚNA	POPIS	DATUM

ING. IVAN ŠÍR
 PROJEKTOVÁNÍ DOPRAVNÍCH STAVEB s.r.o.
 Haškova 1714/3, 500 02 Hradec Králové, tel: +420 603 181 473, sir@sirivan.cz, www.sirivan.cz IČ: 259 62 91

Objednatel: Správa a údržba silnic
Pardubického kraje
Dobruvické 98, 533 53 Pardubice

 **Správa a údržba silnic
Pardubického kraje**

**Modernizace silnice II/312
České Libchavy - Žamberk**

■ kraj: Pardubický	■ odpovědný projektant stavby: Ing. Ivan Šir
■ MÚ / OU: České Libchavy / Hájovce Glozovčovice, Žamberk	■ odpovědný projektant objektu: Ing. Jan Fiála
■ stupeň utajení: bez utajení	■ vypracoval: Ing. Michal Hybner
■ datum: 08 / 2018	■ kontroloval: Ing. Jan Fiála
■ základkové číslo: O18 010	■ změna číslo: 01
■ stupeň PD: DUR	■ měřítko: M 1:500

Handwritten signatures and initials: "m", "HSE", "Fiála"