


# KOORDINAČNÍ SITUAČNÍ VÝKRES

1:250

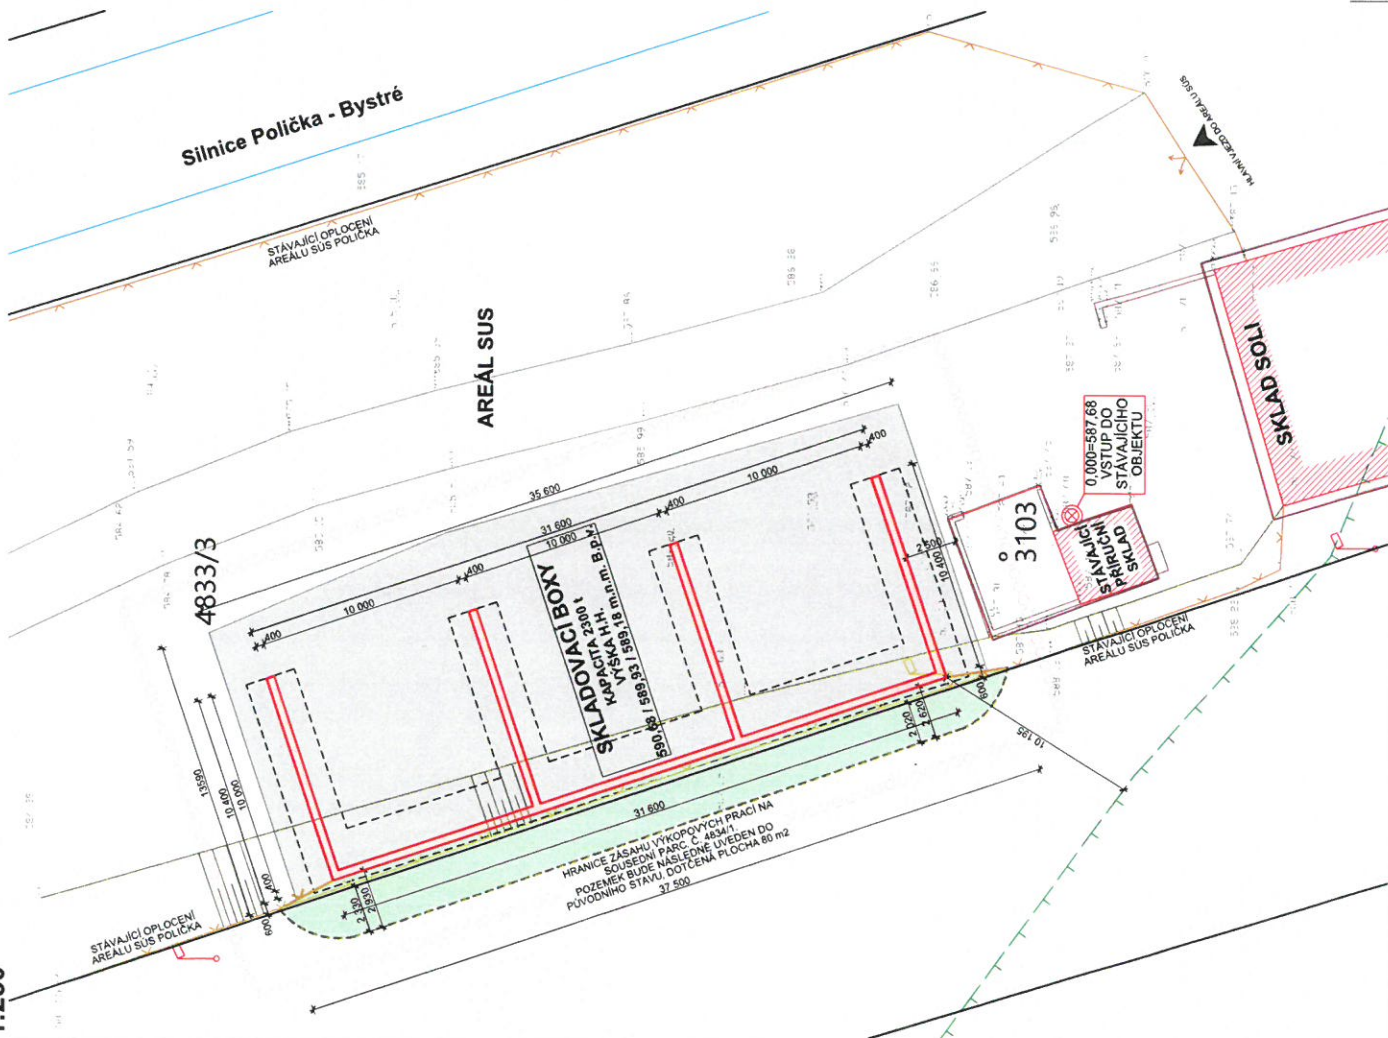

## LEGENDA VÝPLNÍ A PLOCH:

- NOVÉ STAVEBNÍ OBJEKTY
- STAVAJÍCÍ OKOLNÍ OBJEKTY - SKUTEČNÁ POLOHA
- STAVAJÍCÍ OPĚRNÉ STĚNY
- NOVÉ ZPEVNĚNÉ PLOCHY ASFALTOVÉ
- NOVÉ TERÉNNÍ A PARKOVÉ ÚPRAVY - ZATRAVNĚNÍ, MULČ, DROBNÁ ZELEŇ
- ZPEVNĚNÉ PLOCHY URČENÉ K ODSTRANĚNÍ

## LEGENDA ZNAČEK A ČAR:

- HRANICE DOTČENÉHO ÚZEMÍ
- KATASTRÁLNÍ MAPA - HRANICE PARCEL
- KATASTRÁLNÍ MAPA - SLUČKOVÉ ČÁRY PARCEL
- ROZHRANÍ PLOCH
- KOMUNIKACE, ZPEVNĚNÉ PLOCHY - STAVAJÍCÍ
- KOMUNIKACE, ZPEVNĚNÉ PLOCHY - NOVÉ
- RELIEF TERÉNU, SVAHOVÁNÍ - STAVAJÍCÍ
- RELIEF TERÉNU, SVAHOVÁNÍ - NOVÉ
- ZÁSAH VÝKOPU NA SOUSEDNÍ POZEMEK
- OPLOČENÍ
- PLOTY STAVAJÍCÍ
- PLOTY NOVÉ
- ZDĚNÉ OHRADNÍ A PLOTOVÉ STĚNY STAVAJÍCÍ
- VSTUPY, PŘÍJEZDY
- VSTUPY A VJEZDY DO OBJEKTU
- DOPRAVNÍ A PŘÍJEZDOVÉ TRASY K OBJEKTU



Polohový systém S-JTSK, Výškový systém Bpv - FIX=587,68 m.n.m.

## OPERNÁ STĚNA PRO SKLADOVÁNÍ INERTNÍHO POSYPY

Název stavby: k.ú. Polička, ul. Čsl. armády, parc.č. 4833/3

Místo stavby:

Objednatel: Správa a údržba silnic Pardubického kraje, Doubravice 98, 533 53 Pardubice

Generální projektant: APOLO CZ s.r.o., Tyršova 155, 572 01 Polička

Autor návrhu: Ing. Karel Marek

Projektant: Ing. Karel Marek

Zodp. projektant: Ing. Martin Kozáček

Kraj: Pardubický

Stav. úřad: Polička

Stupeň PD: DOKUMENTACE PRO SPOLEČNÉ POVOLENÍ STAVBY

Část: Číslo zakázky: P1623

Revize: 00

Datum: 08/2023


Číslo paré: C.03

Měřítko: 1:250


Obsah přílohy: C - SITUACE STAVBY

KOORDINAČNÍ SITUAČNÍ VÝKRES

ŘEZY  
ŘEZ 1-1

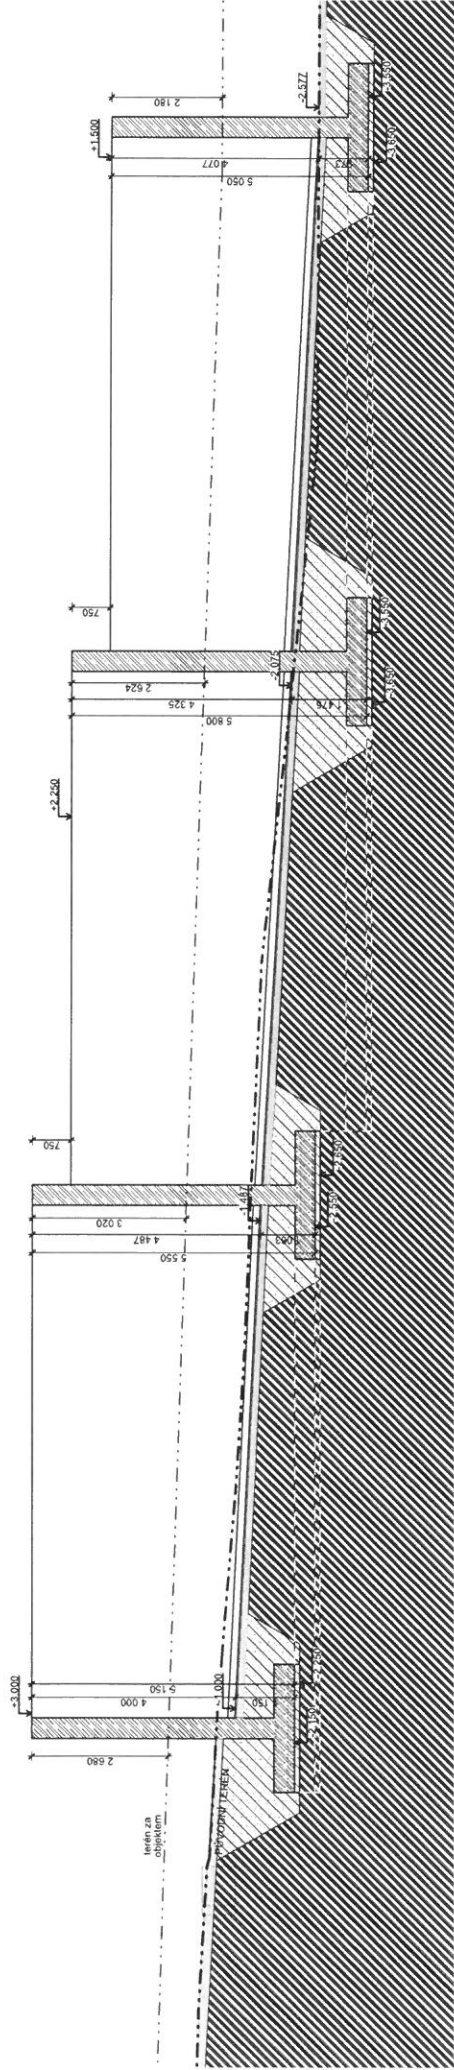

ŘEZ 4-4

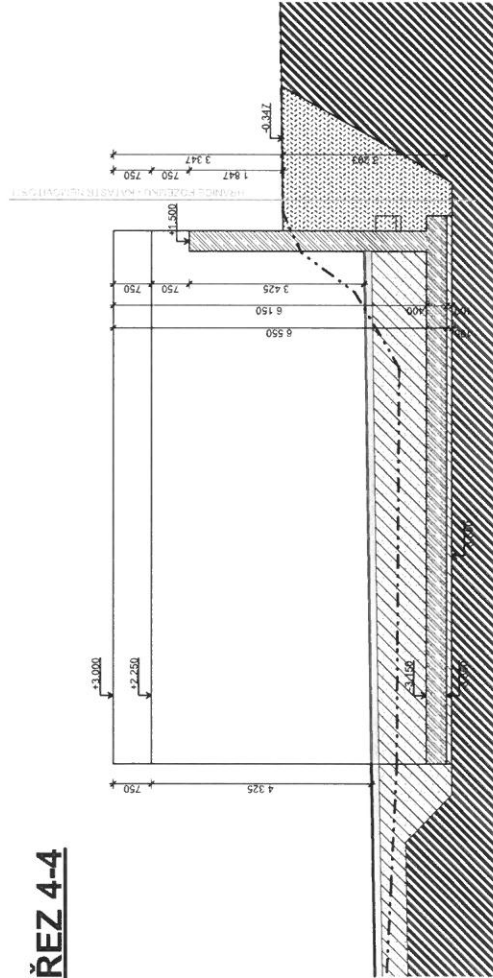

LEGENDA MATERIÁLŮ

- ŽELEZOBETONOVÉ MONOLITICKÉ KONSTRUKCE
- BETONOVÉ MONOLITICKÉ KONSTRUKCE
- HUTNĚNÉ ŠTERKOVÉ NÁSPY
- NÁSPY ZEMINY
- PŮVODNÍ ZEMINA

0,000 = ÚROVEŇ ČISTÉ PODLAHY 1.NP = 555,00

Název stavby:		OPERNÁ STĚNA PRO SKLADOVÁNÍ INERTNÍHO POSYPY	
Místo stavby:		k.ú. Polička, ul. Čsl. armády, parc.č. 4833/3	
Objednatel:		Správa a údržba silnic Pardubického kraje, Doubravice 98, 533 53 Pardubice	
Generální projektant:		APOLO CZ s.r.o., Tyršova 155, 572 01 Polička	
Autor návrhu:		Ing. Karel Marek	
Projektant:		Ing. Karel Marek	
Zodp. projektant:		Ing. Martin Kozáček	
Kraj:		Pardubický	
Stav. úřad:		Polička	
Stupň PD:		DOKUMENTACE PRO SPOLEČNÉ POVOLENÍ STAVBY	
Objekt:		D1-01 SKLADOVACÍ BOXY	
Část:		D1-01-1 ARCHITEKTONICKO STAVEBNÍ ŘEŠENÍ	
Obsah přílohy:		ŘEZY	
Označení přílohy:		D1-01-1.04	
Číslo paré:		1:100	