



SITUACE STAVBY
M 1:250

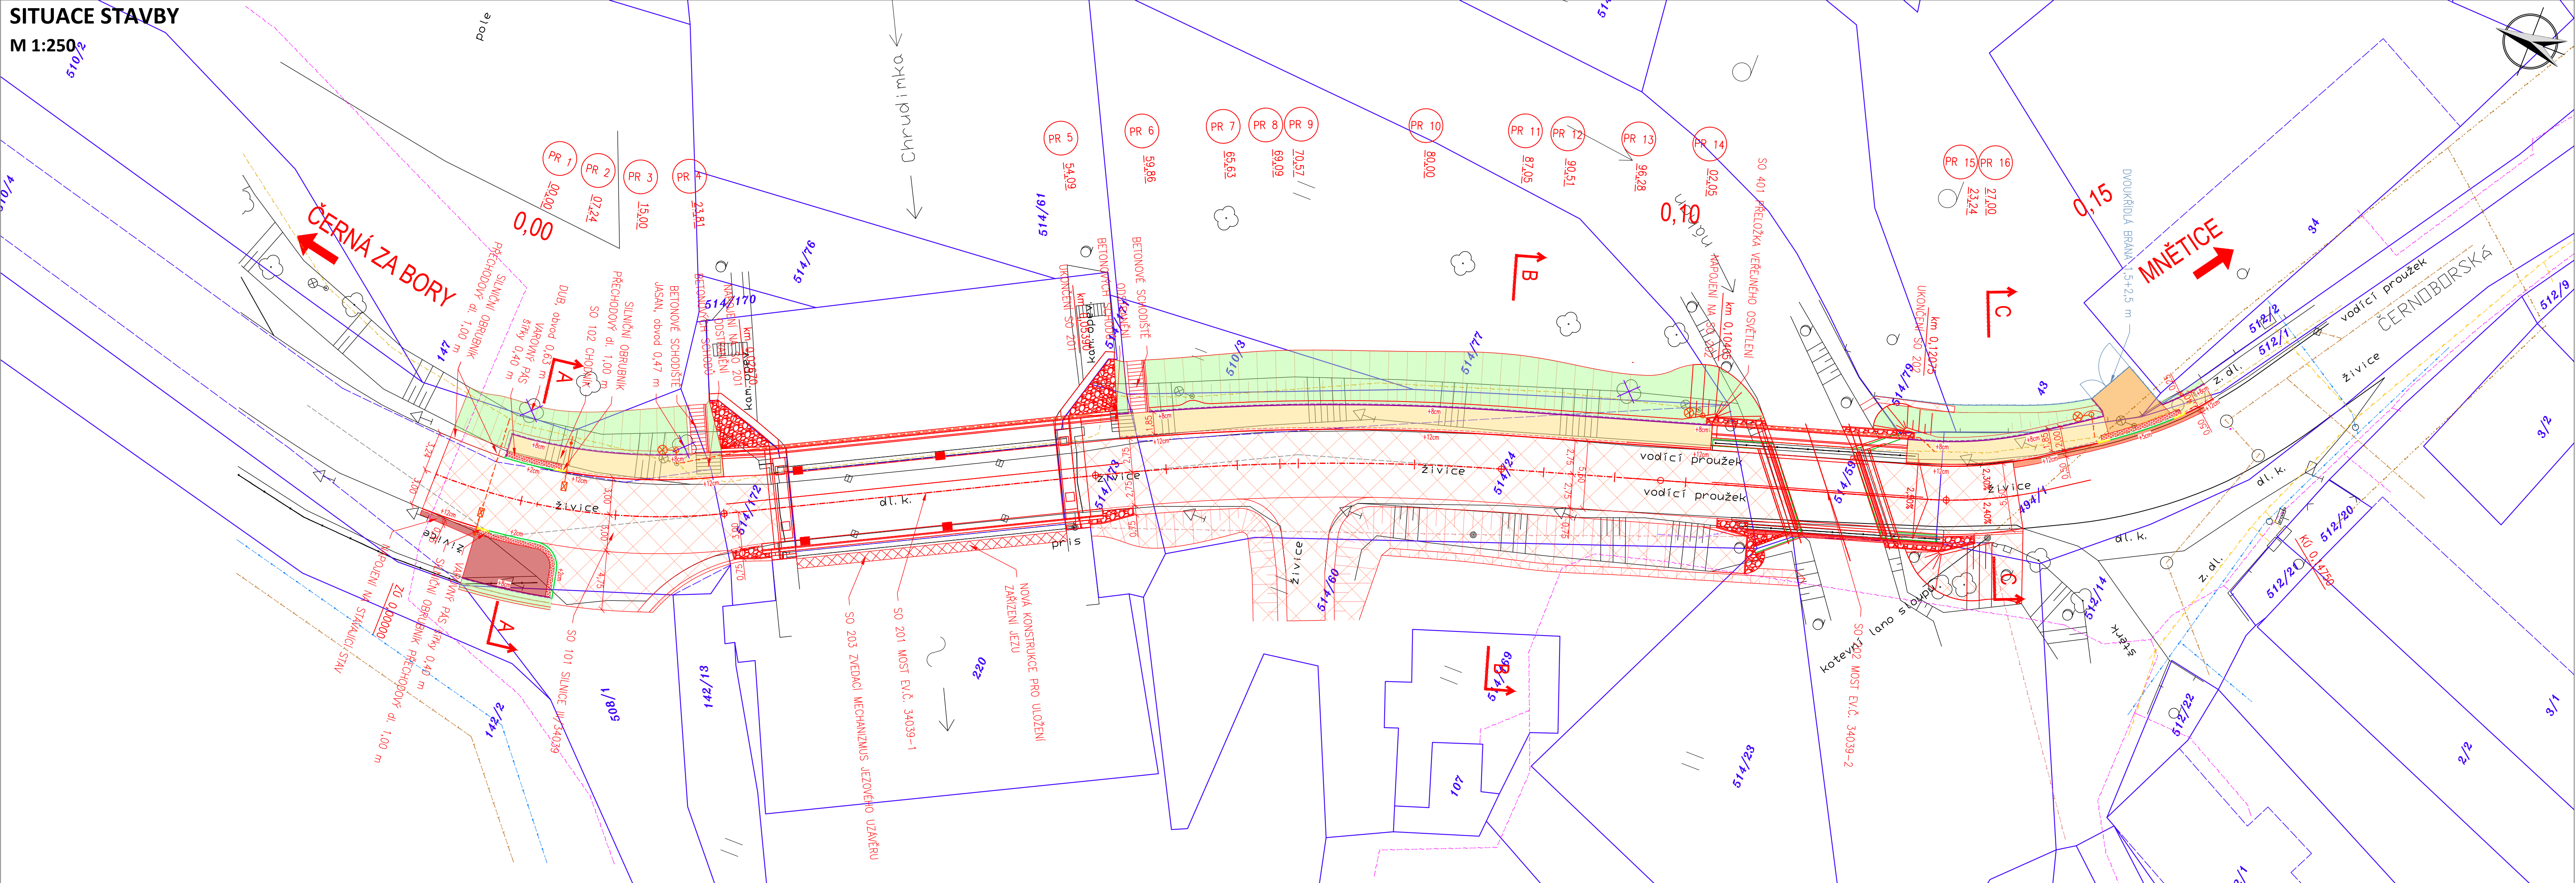


- LEGENDA:
- STÁVAJÍCÍ STAV
 - ČÍSLO PARCELY DLE KATASTRU NEMOVITOSTÍ
 - HRANICE PARCELY DLE KATASTRU NEMOVITOSTÍ
 - VNITŘNÍ KRESBA DLE KATASTRU NEMOVITOSTÍ
 - BET. OBRUBNÍK SILNIČNÍ 250/150 – PODSÁDKA +0.12 cm
 - BET. OBRUBNÍK SILNIČNÍ NÁJEZDOVÝ 150/150 – PODSÁDKA +0.02–0.05 cm
 - BET. OBRUBNÍK SILNIČNÍ PŘECHODOVÝ 250–150/150 – PODSÁDKA +0.12–0.02 cm
 - BET. OBRUBNÍK CHODNÍKOVÝ 250/80 – PODSÁDKA +0.06 cm
 - NOVÉ OCELOVÉ ZÁBRADLÍ
 - NOVÉ OPLOCENÍ
 - KONSTRUKCE CHODNÍKU – BET. ZÁMKOVÁ DLAŽBA TL. 60 mm
 - KONSTRUKCE SJEZDU – BET. ZÁMKOVÁ DLAŽBA TL. 80 mm
 - KONSTRUKCE STEZKY – ASF. BETON PRO OBRUSNÉ VRSTVY ACO 8
 - KONSTRUKCE VOZOVKY – ASF. BETON PRO OBRUSNÉ VRSTVY ACO 11+
 - VAROVNÉ A SIGNÁLNÍ PÁSY – BET. DLAŽBA PARKETA TL. 80 mm
 - TERÉNNÍ ÚPRAVY / ZELEN

- LEGENDA – INŽ. SÍŤ:
- SDĚLOVACÍ KABEL
 - PLYN – STL
 - NADZEMNÍ KABELOVÉ VEDENÍ SILOVÉ NN
 - NOVÉ PODZEMNÍ KABELOVÉ VEDENÍ SILOVÉ NN
 - VODOVODNÍ ŘÁD
 - KANALIZACE BEZ ROZLIŠENÍ
 - STÁVAJÍCÍ KABELOVÉ VEDENÍ VO
 - NOVÉ KABELOVÉ VEDENÍ VO
 - NOVÝ OSVĚTLOVACÍ BOD
 - KÁCENÍ STROMU

Razítko oprávněné osoby:

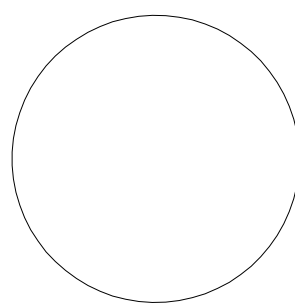

Stavebník/investor:	Správa a údržba silnic Pardubického kraje Doubravice 98, 533 53 Pardubice email: podatelna@suspk.cz, tel:466 052 765, IČ: 00085031	
Zástupce investora:	-	

Generální projektant:	PRODIN a.s. K Vápence 2745, 530 02 Pardubice T: +420 466 055 130 IČO: 252 92 161 E: info@prodin.cz	 PRODIN SKUPINA VENTIO
Hlavní projektant (HIP):	Ing. Dominik Kolář	Souřadný systém: S-JTSK, B.p.v. ±0=0,000 m n.n.

Název stavby/akce:	Rekonstrukce silnice a mostů ev.č. 34039-1 a ev.č. 34039-2 Mnětice SO 102 Chodník	Zakázka: -
Místo stavby	Mnětice, Pardubický kraj, KÚ: Mnětice	Datum: 02/2024
Odpovědný projektant:	Ing. Michal Hornýš	Stupeň dokumentace: PDPs
Zpracovatel přílohy:	Ing. Dominik Kolář	Formát: 6 x A4
Název přílohy:	Situace stavby	Měřítko: 1:250
		Číslo přílohy: D.1.02
		Č.pare: